

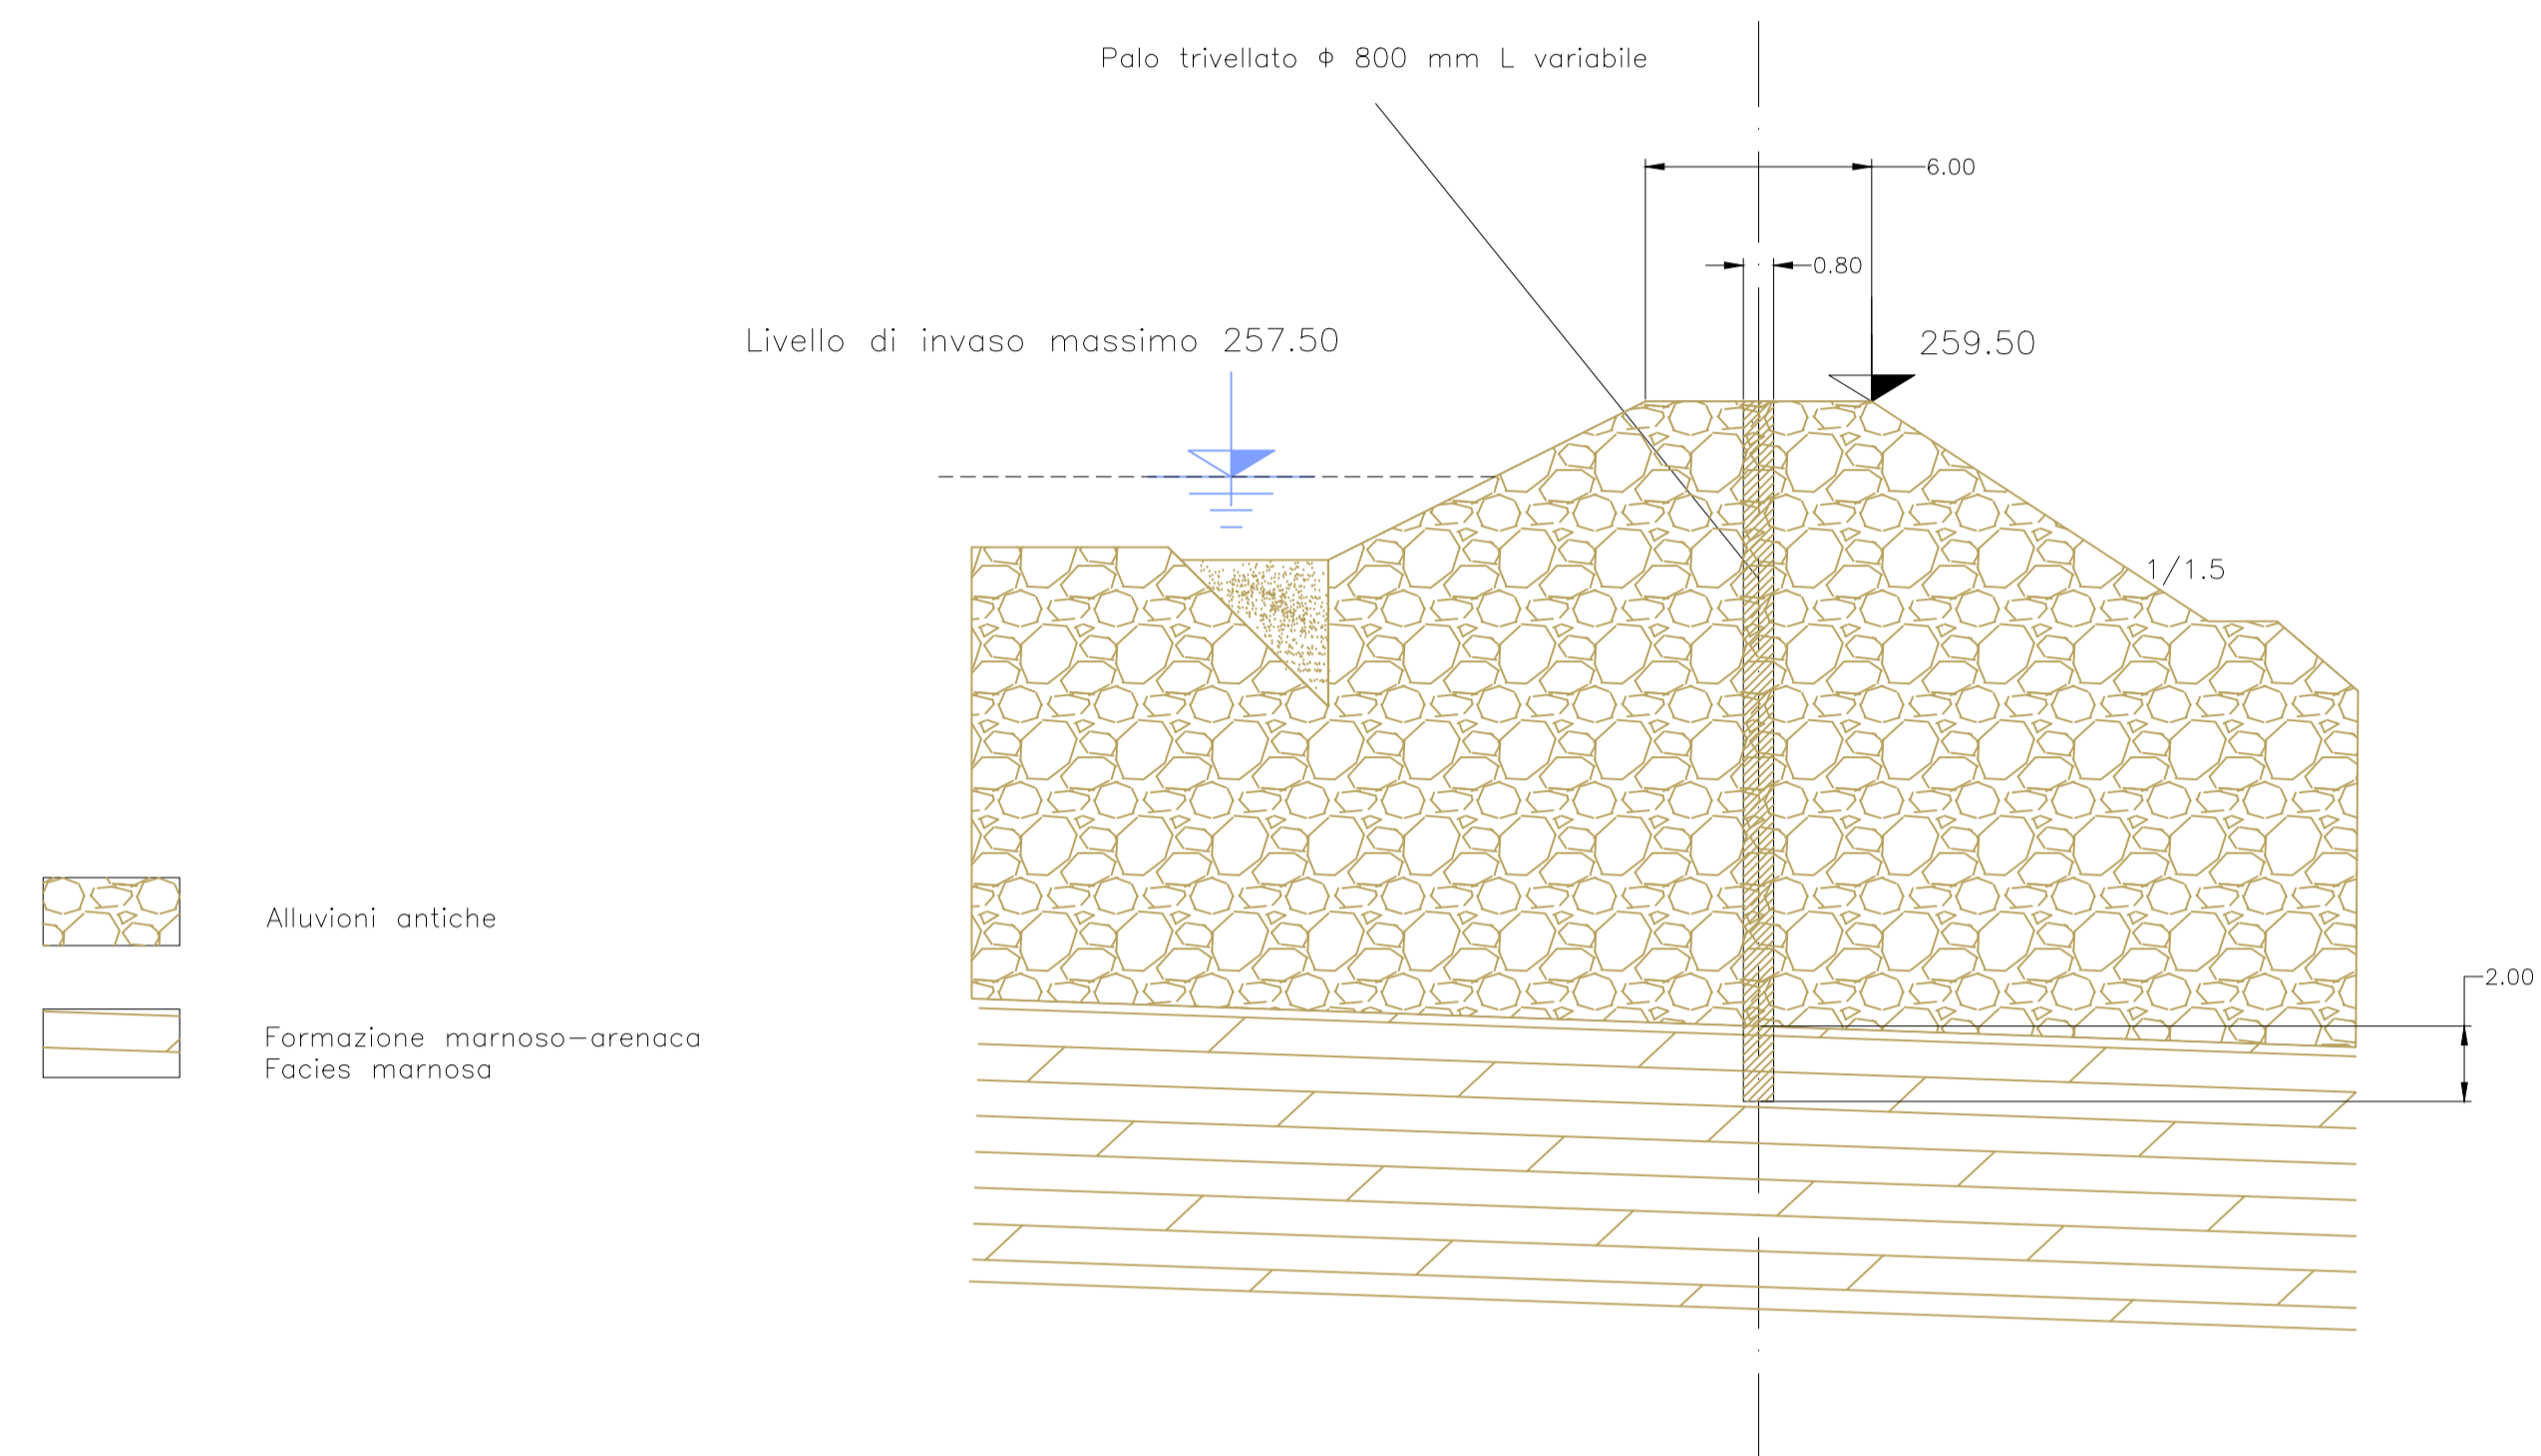


**SEZIONE TIPO DIAFRAMMA CON PALI SECANTI
SCALA 1:200**

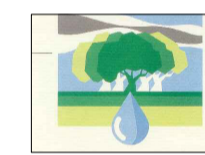

**SCHEMA ESECUTIVO PALI SECANTI
SCALA 1:100**

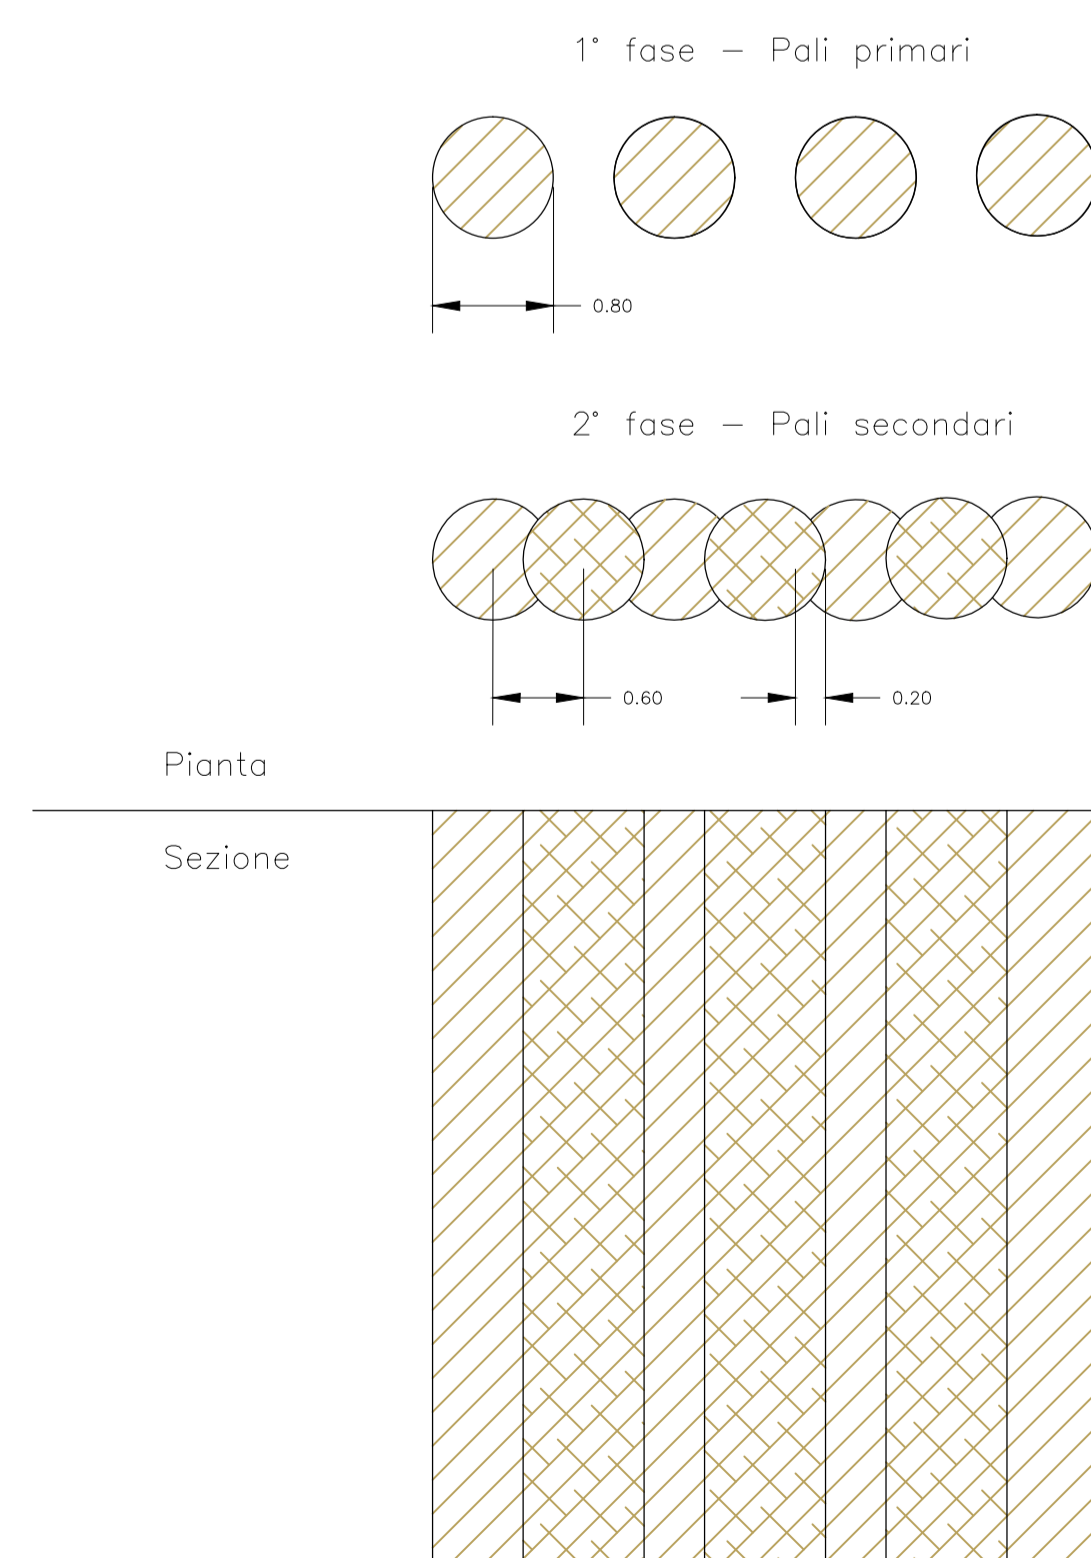

**CONSORZIO DI BONIFICA CENTRO
CHIETI**

DIGA DI PENNE SUL FIUME TAVO

**INTERVENTO SULLE CONDIZIONI DI TENUTA
IN SPALLA DESTRA**

PROGETTO ESECUTIVO

SEZIONE TIPO E DETTAGLI COSTRUTTIVI DIAFRAMMA

| Data | Rev. | Redatto | STUDIO OLIVERO | Tavola numero | Scala |
|----------|------|-----------|----------------------|----------------------------|-------|
| FEB 2014 | 00 | Item: FLE | PE-S0.00-S2.0.01.dwg | PE SD 00 SZ 0 01 | WARE |

PROGETTAZIONE

PROF. ING. DENISIO OLIVERO

Denisio Olivero

collaborazione

DIOTT. ING. CRISTINA BONI

Cristina Boni