CONSORZIO DI BONIFICA CENTRO
Bacino Saline - Pescara - Alento - Foro
CHIETI

Oggetto: **SVILUPPO RETI IRRIGUE SUL TERRITORIO REGIONALE - INTERVENTO (B)**

ESTENDIMENTO DELL'IMPIANTO IRRIGUO CONSORTILE NEL COMUNE DI CUGNOLI (PE)

PROGETTO ESECUTIVO - INTERVENTO (B)

Elaborato:

PLANIMETRIA 1:5.000
Interferenze condotte irrigue con linee elettriche

Numero Elab.: **B.13.00**

Scala: 1:5.000

DATA: 28 MAG. 2018

REV.	DATA	DESCRIZIONE
1	26 GIU. 2018	

IL RESPONSABILE DEL PROCEDIMENTO: Dott.ssa Angela Ferraduco

IL COORDINATORE DELLA SICUREZZA: Geom. Giovanni Cavallo

IL PROGETTISTA: Dott. Ing. Andrea Mancini

IL COLLABORATORE: Geom. Luca Ferrante

IL COLLABORATORE: Geom. Giovanni Cavallo

Visti e/o pareri

Sede legale: Via Gizio n. 36, 66100 Chieti - Tel: 0871.58821 Fax: 0871.560798 - http://www.bonificacentro.it
e-mail: cbcentro@bonificacentro.it - PEC : consorziocentro@pec.bonificacentro.it

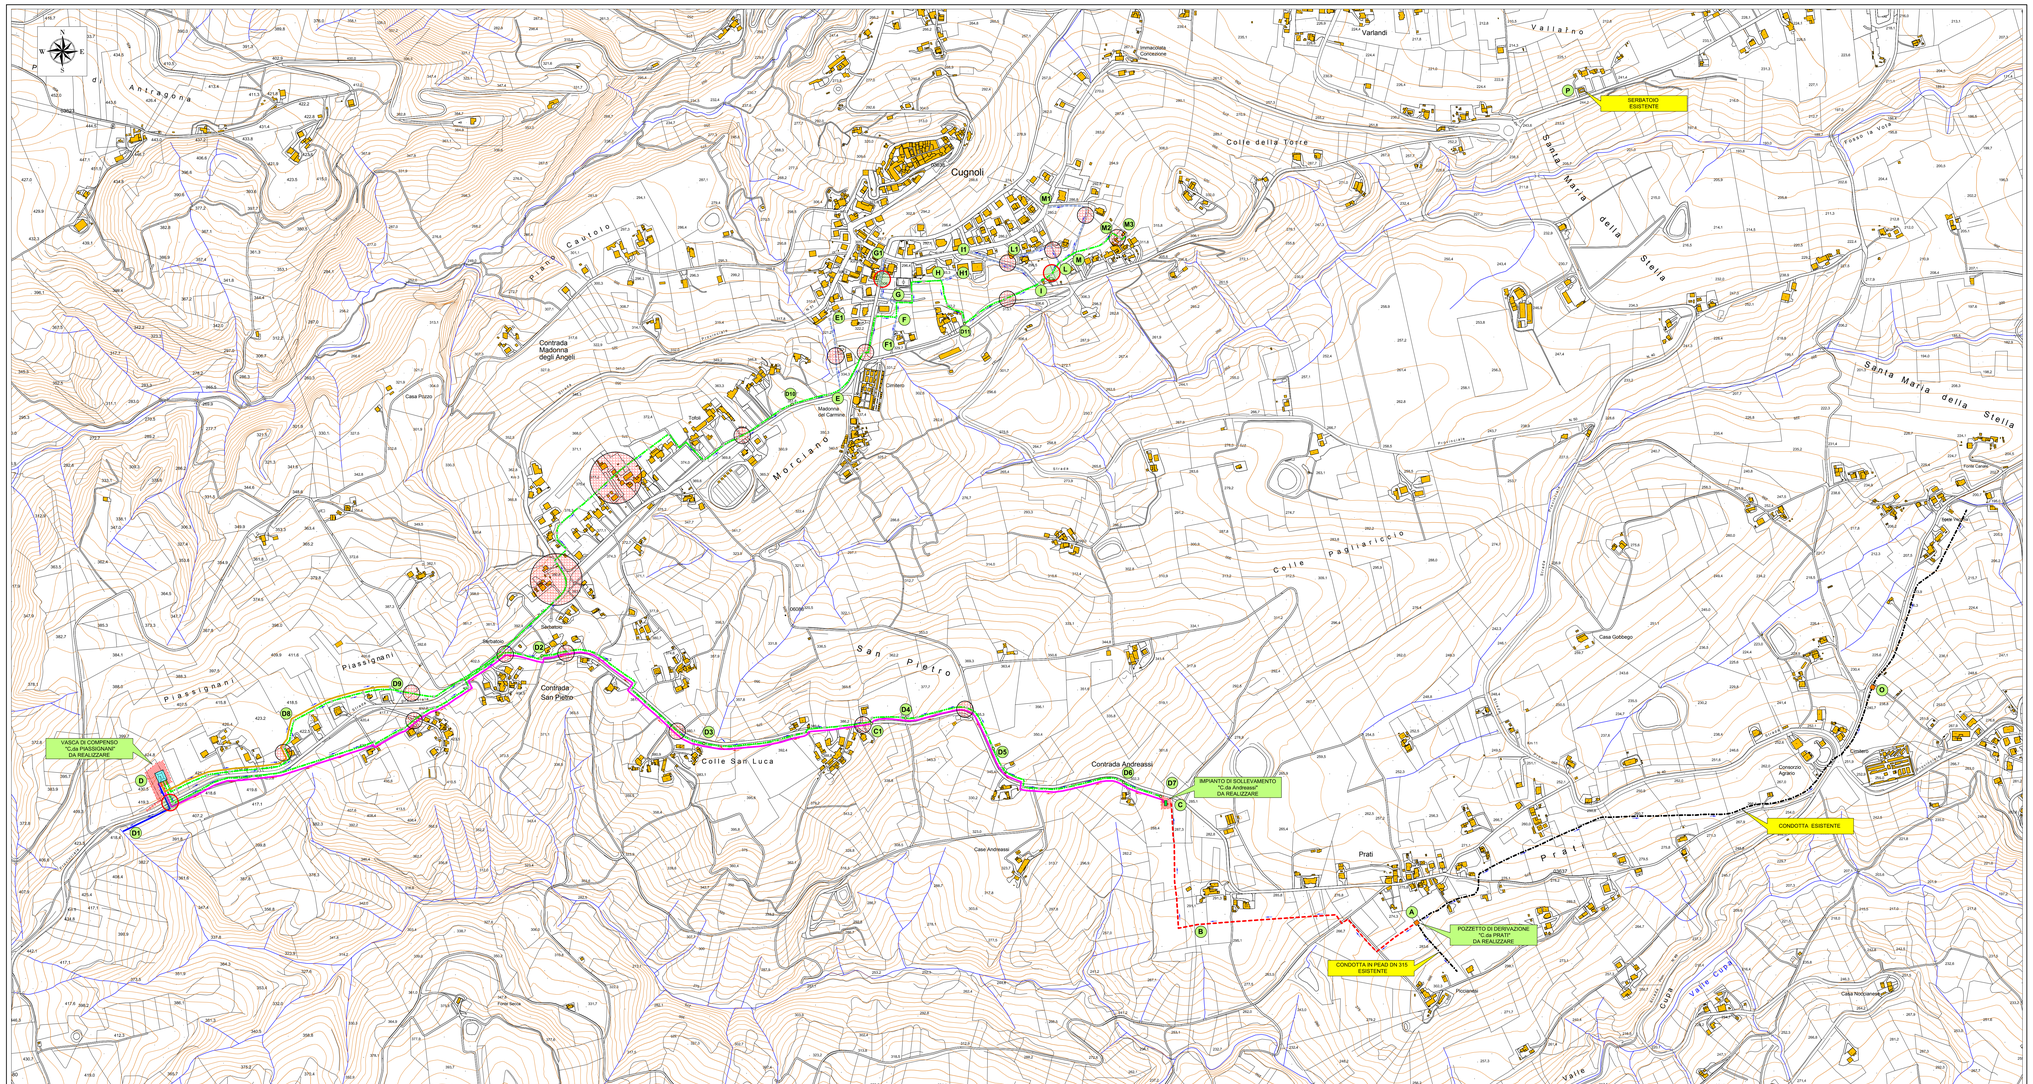

LEGENDA - Opere esistenti

- Condotta esistente

LEGENDA - Opere da realizzare

- Condotta distributrice pompata
- Condotta di adduzione
- Condotta premente
- Condotta ripartitrice
- Condotte distributrici secondarie
- Condotta di scarico
- Impianto di sollevamento
- Vasca di compenso
- Area da espropriare
- Pozzetto di diramazione e di linea

LEGENDA - Interferenze con linee elettriche

- Punto interferenza linea elettrica aerea
- Punto interferenza linea elettrica interrata