




**CONSORZIO DI BONIFICA "CENTRO"**  
 Bacino Saline-Pescara-Alenio-Foro  
 Via Gizio 36 - CHIETI SCALO

**EFFICIENTAMENTO RISORSA IDRICA  
 REALIZZAZIONE ATTREZZATURE PER L'AUTOMAZIONE ED IL RISPARMIO  
 IDRICO, FUNZIONALI AL MONITORAGGIO ED ALLA MISURAZIONE DEI  
 VOLUMI DI ACQUA UTILIZZATI**

**PLANIMETRIA 1:2.000**  
 Comune di Penne Fg. 70

Il Progettista Dot. Ing. Cesare Garofalo	Il Responsabile del Procedimento Dot. Massimiliano Giardinelli
Il Collaboratore Geom. Antonio Barisani	
Data 12 Dic. 2018	Allegato N° 3/1
Consorzio di Bonifica "Centro" - Tel. 0871/59821 - Fax 0871/560798 - Sito: www.bonificacentro.it - E-Mail: cbcentro@bonificacentro.it	
Tutti i comati inv. DUE56	

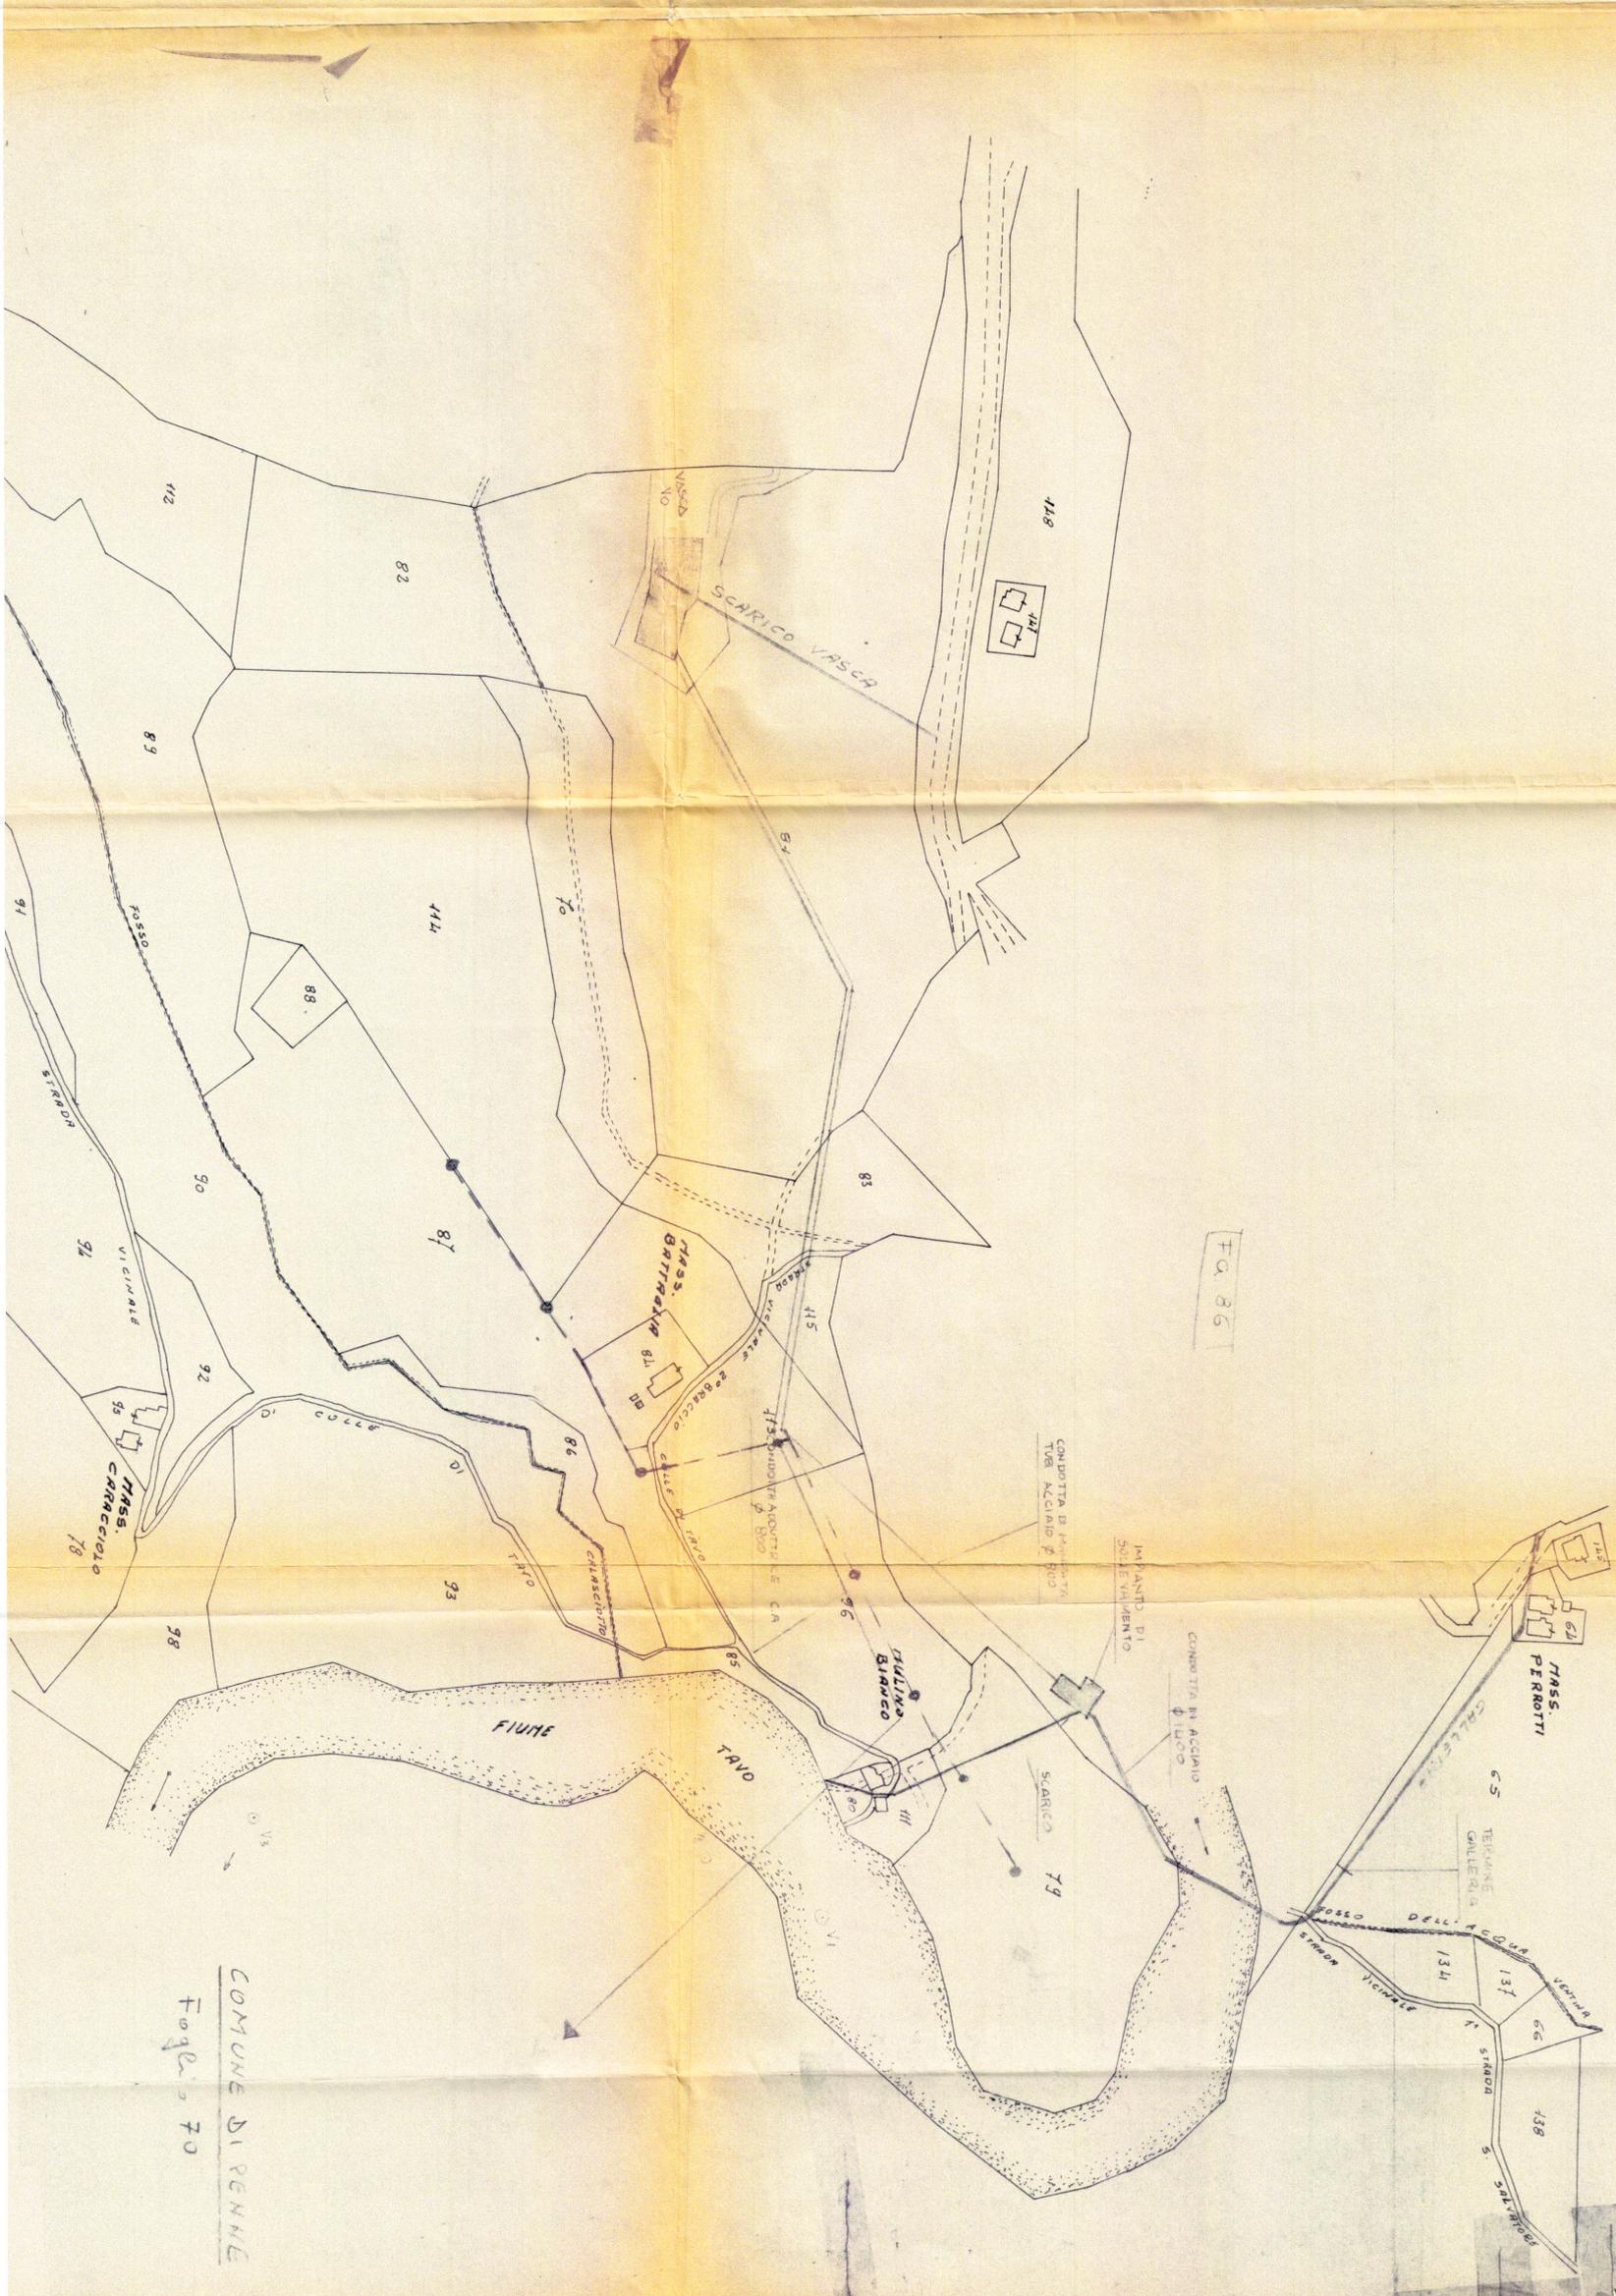

Fg. 86

COMUNE DI PENNE  
 Foglio 70