



CONSORZIO DI BONIFICA "CENTRO"

Bacino Saline-Pescara - Alento-Foro
Via Gioi 36 - CHIETI SCALO

EFFICIENTAMENTO RISORSA IDRICA
REALIZZAZIONE ATTREZZATURE PER L'AUTOMAZIONE ED IL RISPARMIO
IDRICO, FUNZIONALI AL MONITORAGGIO ED ALLA MISURAZIONE DEI
VOLUMI DI ACQUA UTILIZZATI

PLANIMETRIA 1:2.000
Comune di Loreto Aprutino Fg. 45


Il Progettista
Dott. Cesare Caporale

Il Collaboratore
Geom. Antonio Brusani

Il Responsabile del Procedimento
Dott. Massimo Caraceni

Data: 12 Dic. 2018

Allegato N° 3/24

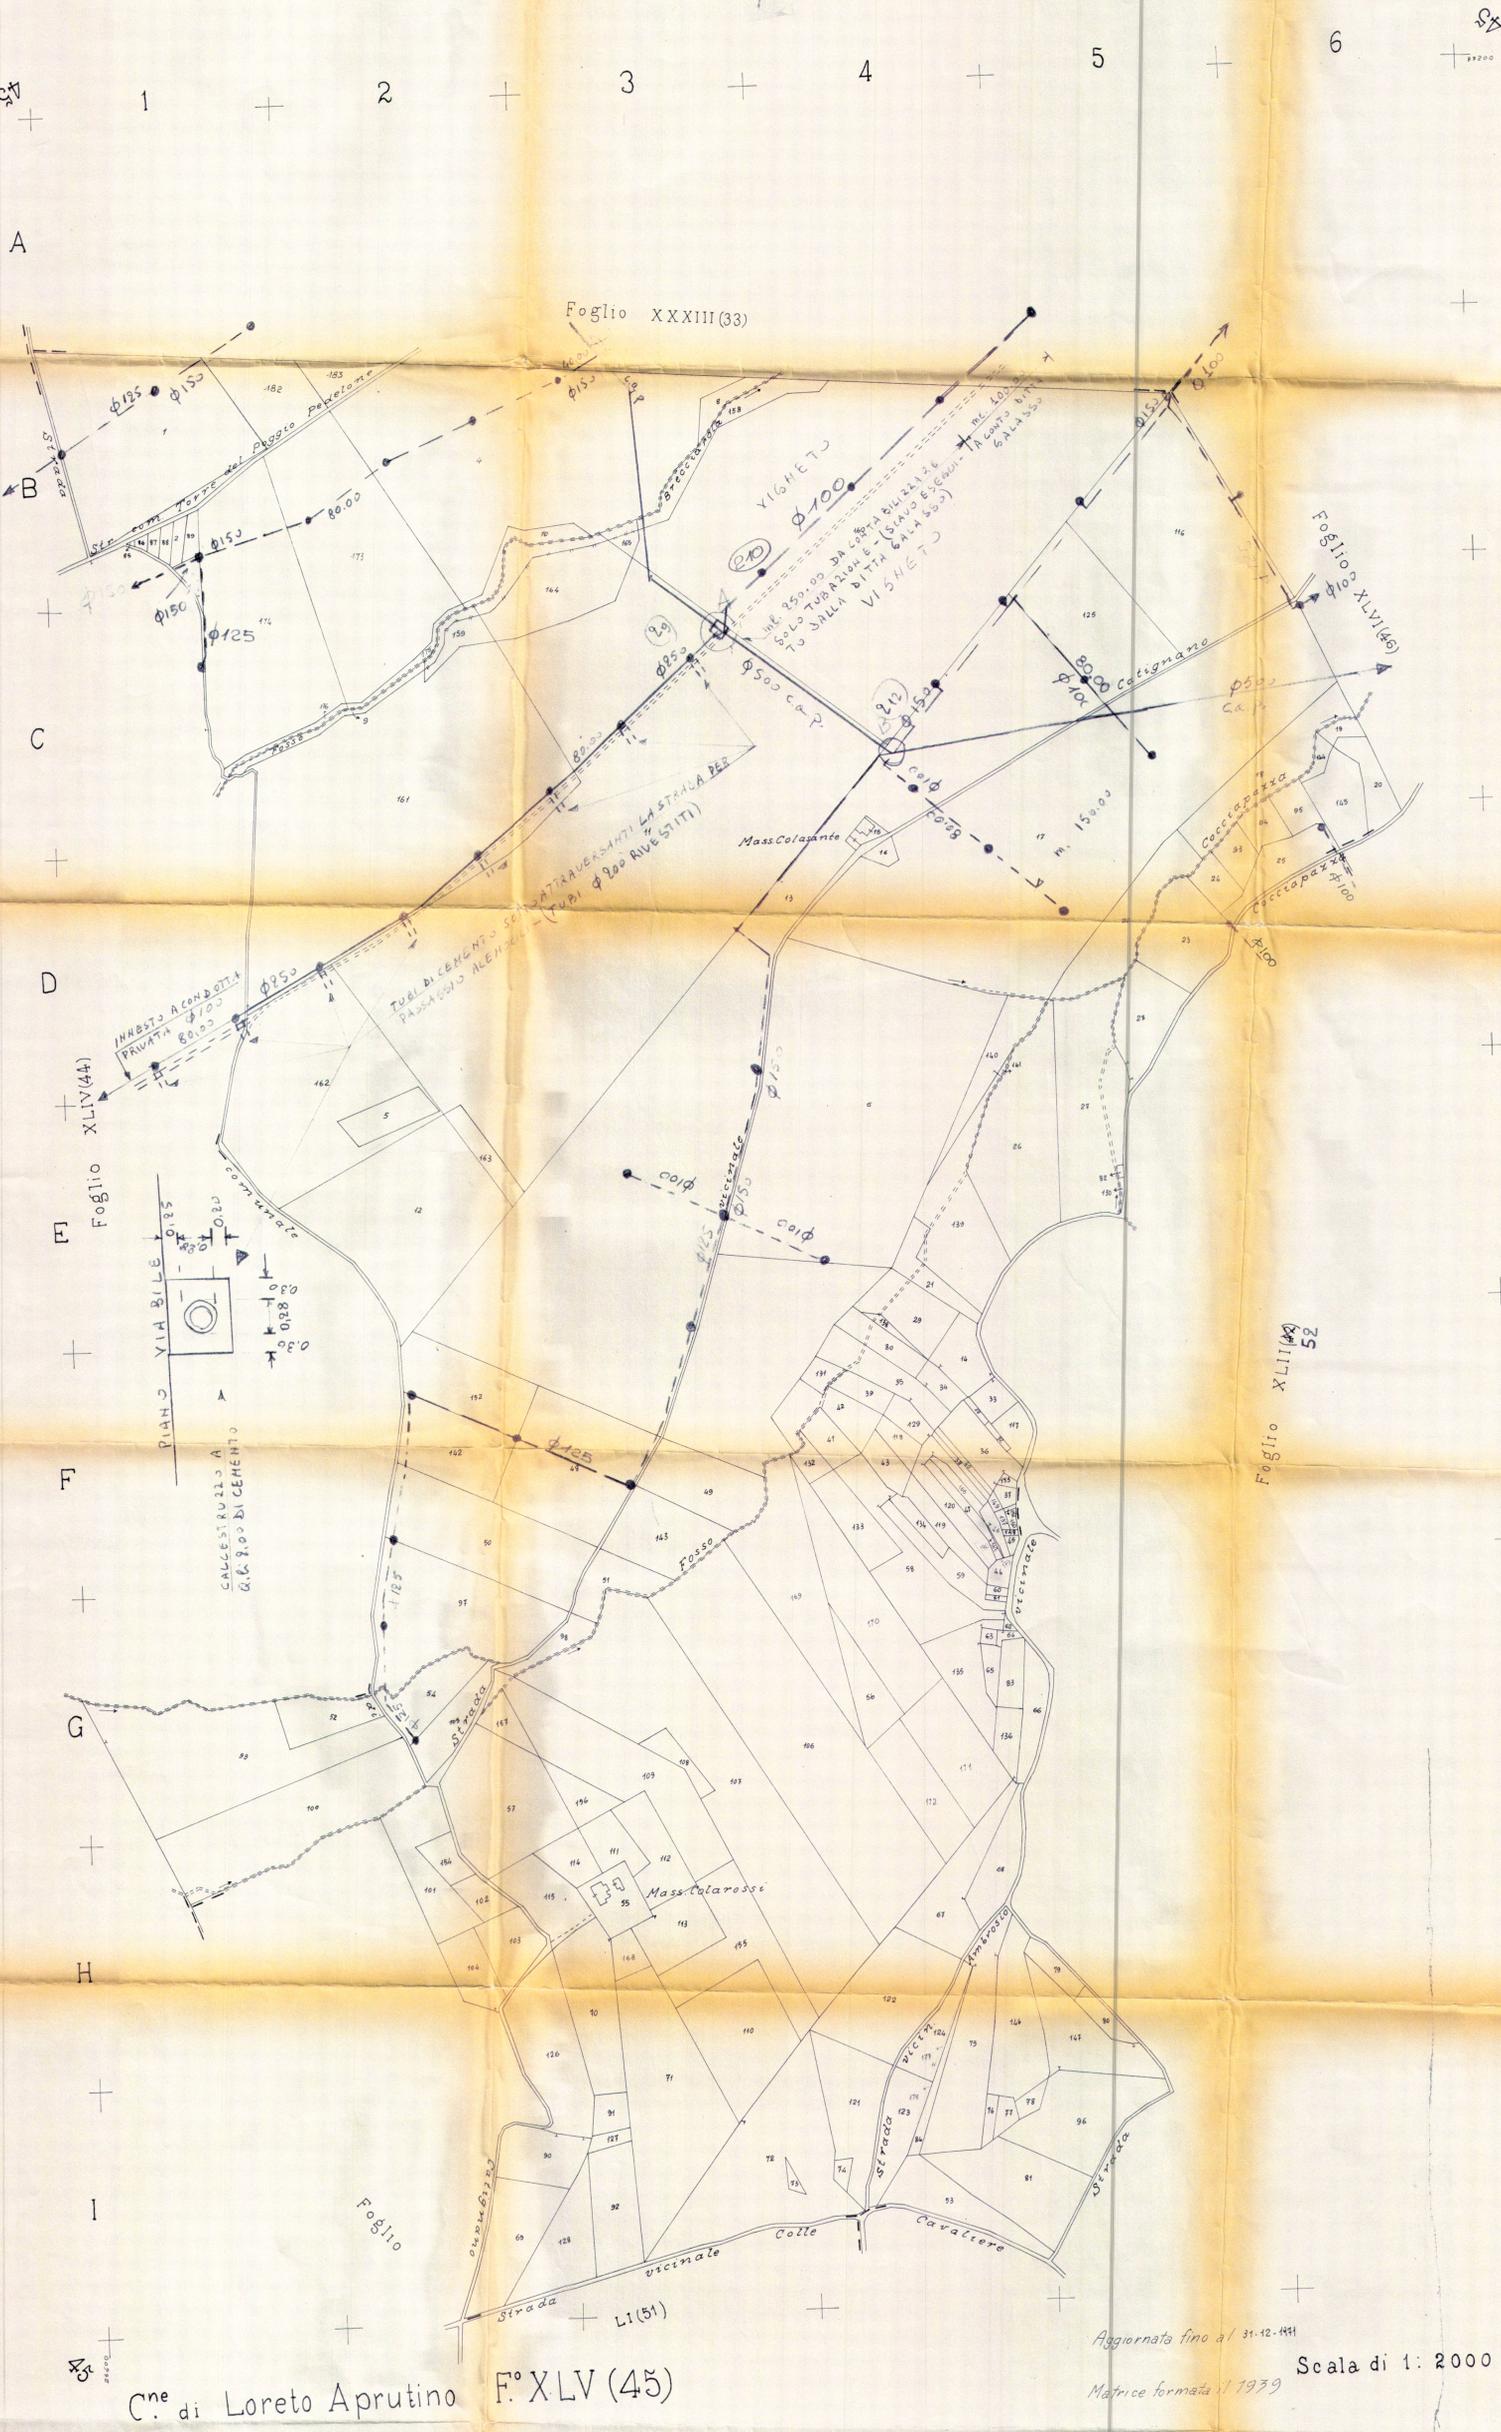

C^{ne} di Loreto Aprutino F° XLV (45)

Aggiornata fino al 31.12.1991
Matrice formata il 1979
Scala di 1: 2000