CONSORZIO DI BONIFICA CENTRO
Bacino Saline - Pescara - Alento - Foro
CHIETI

Oggetto: **SVILUPPO RETI IRRIGUE SUL TERRITORIO REGIONALE - INTERVENTO (C)**
ESTENDIMENTO DELL'IMPIANTO IRRIGUO CONSORTILE IN LOCALITA' RIPACORBARIA DEL COMUNE DI MANOPPELLO CON PRELIEVO DI ACQUA DALLA VASCA DI COMPENSO "COLLE PETRANO" IN COMUNE DI CASALINCONTRADA (CH)

PROGETTO ESECUTIVO - INTERVENTO (C)

Elaborato:

PLANIMETRIA SCHEMATICA SCALA 1:5.000
DISTRETTI E CARATTERISTICHE TUBAZIONI

Numero Elab.

B.02.01

Scala 1:5.000

DATA 28 MAG. 2018

REV.	DATA	DESCRIZIONE
1	26 GIU. 2018	

certiquality — UNI EN ISO 14001:2004 — UNI EN ISO 9001:2008

IL RESPONSABILE DEL PROCEDIMENTO: Dott.ssa Angela Iparaducci
IL COORDINATORE DELLA SICUREZZA: Geom. Giovanni Cavallo
IL PROGETTISTA: Ing. Cesare Ciampoli
IL COLLABORATORE: Geom. Luca Ferrante
IL COLLABORATORE: Geom. Antonio Dell'Isola
IL COLLABORATORE: Geom. Giovanni Cavallo

Visti e/o pareri

Sede legale: Via Gizio n. 36, 66100 Chieti - Tel: 0871.58821 Fax: 0871.560798 - http://www.bonificacentro.it
e-mail: cbcentro@bonificacentro.it - PEC : consorziocentro@pec.bonificacentro.it

LEGENDA - Opere esistenti

- Pozzetto di diramazione
- Vasca di compenso impianto "Colle Petrano" in Comune di Casalincontrada (CH)

LEGENDA - Opere da realizzare
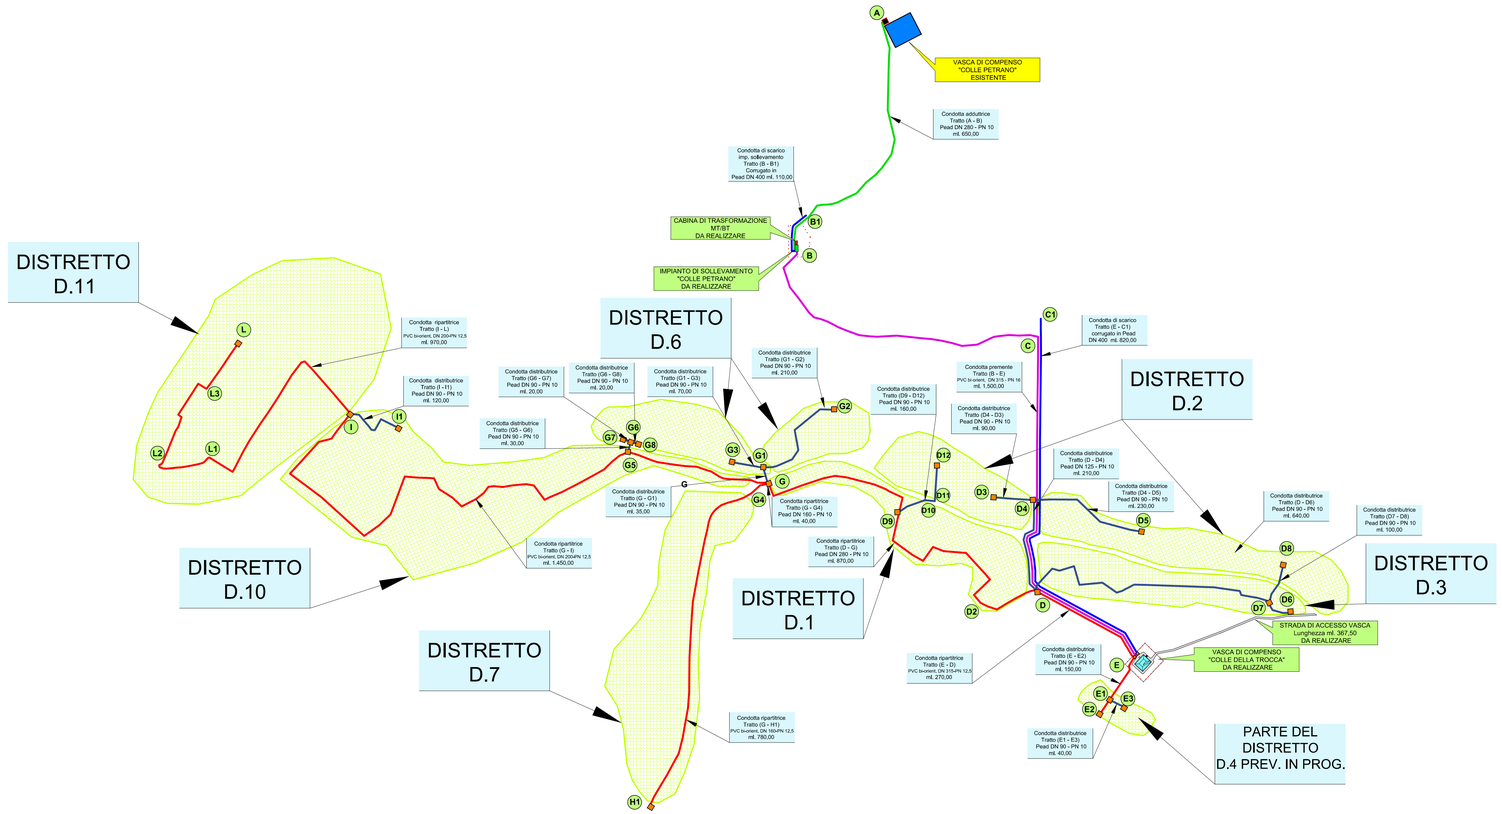
- Condotta adduttrice
- Condotta premente
- Condotta ripartitrice
- Condotta distributrice
- Condotta di scarico
- Pozzetto di diramazione e di linea
- Impianto di sollevamento
- Cabina di trasformazione MT/BT
- Vasca di compenso
- Distretti in progetto