CONSORZIO DI BONIFICA CENTRO
Bacino Saline - Pescara - Alento - Foro
CHIETI

Oggetto: **SVILUPPO RETI IRRIGUE SUL TERRITORIO REGIONALE - INTERVENTO (C)**
ESTENSIONE DELL'IMPIANTO IRRIGUO CONSORTILE IN LOCALITA' RIPACORBARA DEL COMUNE DI MANOPPELLO CON PRELIEVO DI ACQUA DALLA VASCA DI COMPENSO "COLLE PETRANO" IN COMUNE DI CASALINCONTRADA (CH)

PROGETTO ESECUTIVO - INTERVENTO (C)

Elaborato: **IMPIANTO DI SOLLEVAMENTO "COLLE PETRANO"**
GABBIONATA PER IL CONTENIMENTO DELLA SCARPATA DI MONTE
Planimetria catastale - Scala 1:500
Sezioni scavo di sbancamento - Scala 1:100
Sezioni gabbionata - Scala 1:100

Numero Elab.: **B.08.00**

Scala: vedi sopra

DATA	DESCRIZIONE
20 MAG 2016	
REV.	
1	20 GIU 2016

IL RESPONSABILE DEL PROCEDIMENTO: Ing. Angelo Spaziani
IL CONTRAENTE GENERALE: Consorzio Stabile Stamen Soc. Cons. a r.l. Via Ugo Foscolo, 3 - 20122 Milano (MI) - P.IVA 08911820960
IL PROGETTISTA: Ing. Angelo Spaziani
IL GEOLOGO: Dott. Geol. Giuseppe Di Luzio
IL DIRETTORE TECNICO: Ing. Angelo Spaziani
IL DIRETTORE DEI LAVORI: Ing. Angelo Spaziani

Visti ed i pareri:

Sede legale: Via Gizio n. 36, 66100 Chieti - Tel. 0871.39821 - Fax 0871.560796 - http://www.bonificacentro.it
e-mail: consorzio@bonificacentro.it - PEC: consorziobonifica@pec.bonificacentro.it

COMUNE DI MANOPPELLO
- Scala 1:500 -

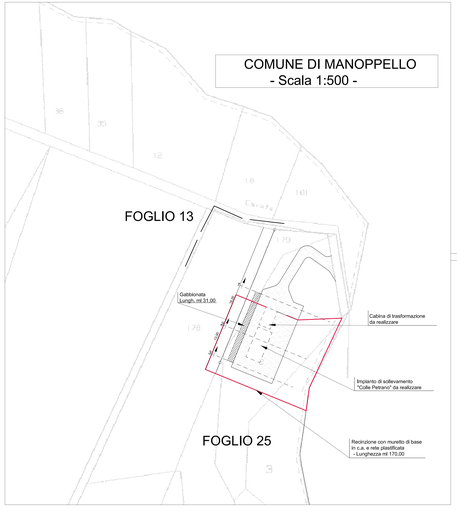

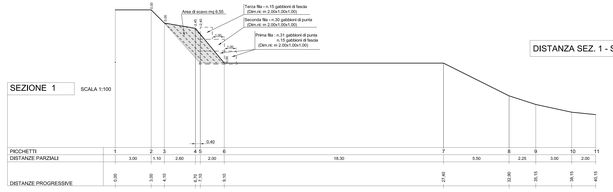

DISTANZA SEZ. 1 - SEZ. 2 : ml 18,00

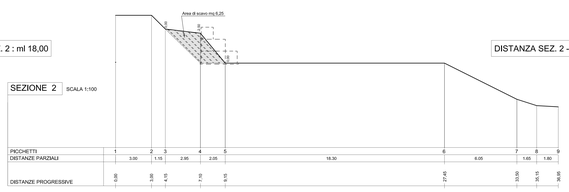
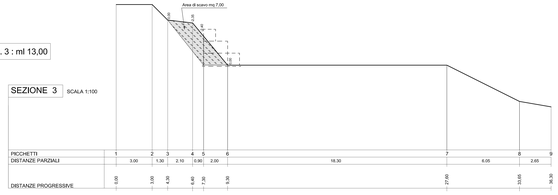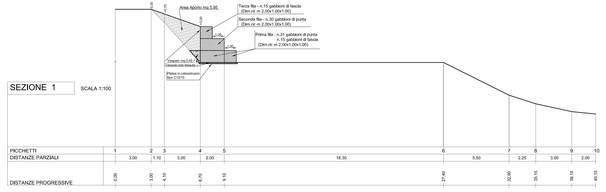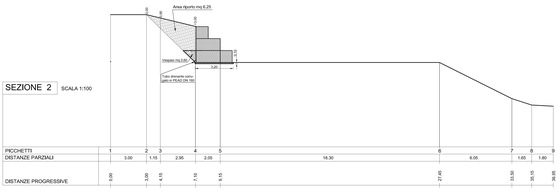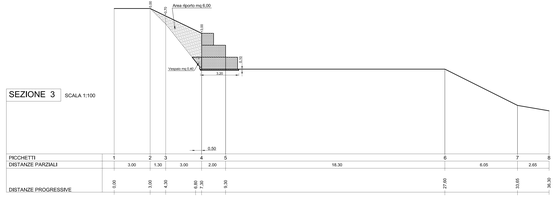
DISTANZA SEZ. 2 - SEZ. 3 : ml 13,00