



CONSORZIO DI BONIFICA CENTRO
Bacino Saline - Pescara - Alento - Foro
CHIETI



Oggetto: **SVILUPPO RETI IRRIGUE SUL TERRITORIO REGIONALE - INTERVENTO (C)**

ESTENDIMENTO DELL'IMPIANTO IRRIGUO CONSORTILE IN LOCALITA' RIPACORBARIA DEL COMUNE DI MANOPPELLO CON PRELIEVO DI ACQUA DALLA VASCA DI COMPENSO "COLLE PETRANO" IN COMUNE DI CASALINCONTRADA (CH)

PROGETTO ESECUTIVO - INTERVENTO (C)

Elaborato:

CABINA DI TRASFORMAZIONE MT/BT
- Piante, sezione, prospetti e particolari armature
fondazioni -

Numero Elab.

B.12.00

Scala ---

DATA **28 MAG. 2018**

| REV. | DATA | DESCRIZIONE |
|------|--------------|-------------|
| 1 | 26 GIU. 2018 | |



IL RESPONSABILE DEL PROCEDIMENTO

Angela Berarducci
Dott.ssa Angela Berarducci

IL COORDINATORE DELLA SICUREZZA

Giovanni Cavalli
Geom. Giovanni Cavalli

IL PROGETTISTA

Cesare Garofalo
Ing. Cesare Garofalo

IL COLLABORATORE

Lucio Pelione
Geom. Lucio Pelione

IL COLLABORATORE

Antonio Sarisani
Geom. Antonio Sarisani

IL COLLABORATORE


Giovanni Cavalli
Geom. Giovanni Cavalli

Visti e/o pareri


Sede legale: Via Gizio n. 36, 66100 Chieti - Tel: 0871.58821 Fax: 0871.560798 - <http://www.bonificacentro.it>
e-mail: cbcentro@bonificacentro.it - PEC: consorzioconsorzio@pec.bonificacentro.it

CABINA DI TRASFORMAZIONE MT/BT
= Scala 1:50 =


PIANTA FONDAZIONI

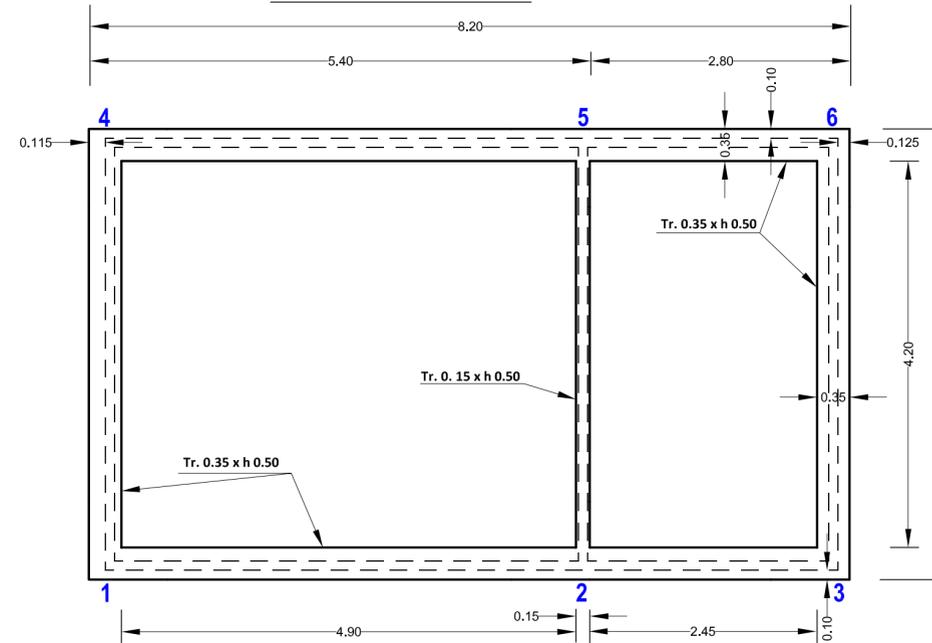


PIANTA

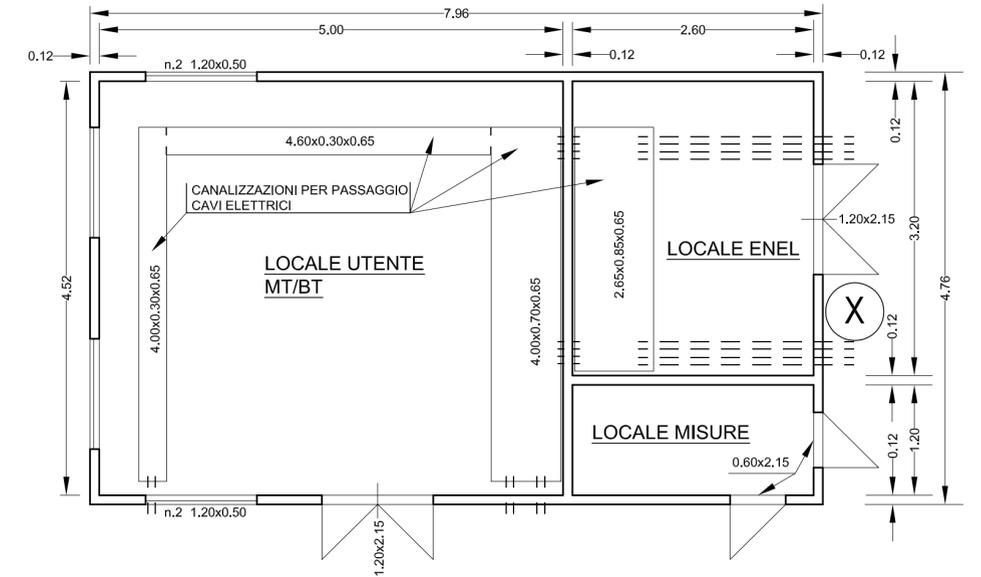

SEZIONE TRASV.LE

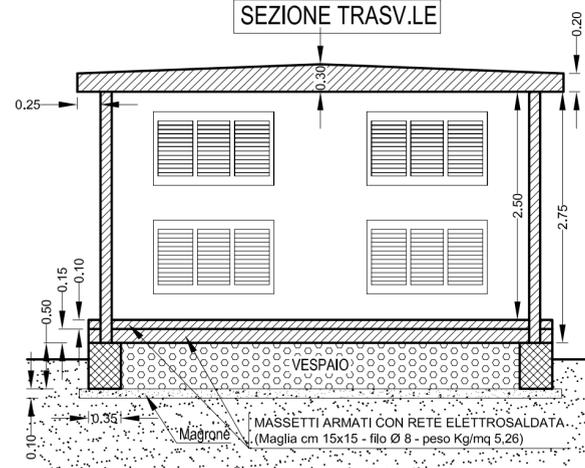

PROSPETTO

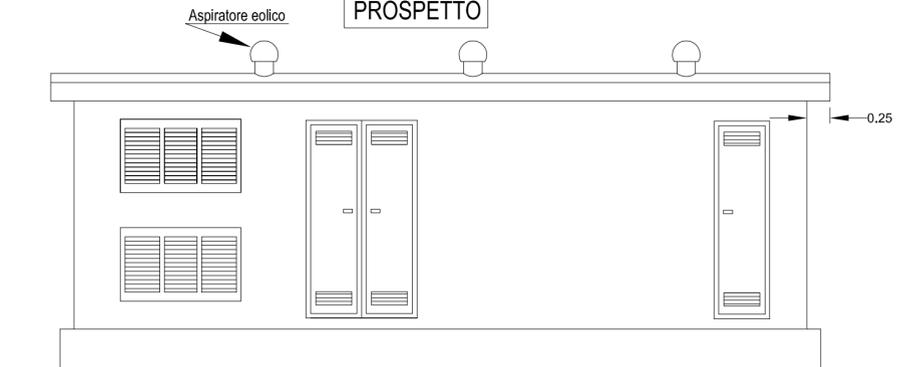

FIANCO "X"

