



CONSORZIO DI BONIFICA CENTRO
Bacino Saline - Pescara - Alento - Foro
CHIETI



Oggetto: **SVILUPPO RETI IRRIGUE SUL TERRITORIO REGIONALE - INTERVENTO (C)**
ESTENDIMENTO DELL'IMPIANTO IRRIGUO CONSORTILE IN LOCALITA'
RIPACORBARIA DEL COMUNE DI MANOPPELLO CON PRELIEVO DI ACQUA
DALLA VASCA DI COMPENSO "COLLE PETRANO" IN COMUNE DI
CASALINCONTRADA (CH)

PROGETTO ESECUTIVO - INTERVENTO (C)

Elaborato: **Sezione stradale, sezione trasversale: attraversamento Strada Provinciale 57**

Numero Elab. **B.18.00**

Scala: ---

DATA **28 MAG. 2018**

REV.	DATA	DESCRIZIONE




IL RESPONSABILE DEL PROCEDIMENTO <i>Angela Berarducci</i> Dot.ssa Angela Berarducci	IL COORDINATORE DELLA SICUREZZA <i>Giovanni Cavalli</i> Geom. Giovanni Cavalli
IL PROGETTISTA <i>Cesare Carofano</i> Ing. Cesare Carofano	IL COLLABORATORE <i>Lucio D'Almeida</i> Geom. Lucio D'Almeida
IL COLLABORATORE <i>Antonio Sarisani</i> Geom. Antonio Sarisani	IL COLLABORATORE <i>Giovanni Cavalli</i> Geom. Giovanni Cavalli

Visti e/o pareri

Sede legale: Via Gizio n. 36, 66100 Chieti - Tel: 0871.58821 Fax: 0871.560798 - http://www.bonificacentro.it
e-mail: cbcentro@bonificacentro.it - PEC: consorzio centro@pec.bonificacentro.it

ATTRAVERSAMENTO IDRICO TRASVERSALE DELLA S.P. 57
Sezione stradale vista da valle = Scala 1:50 =

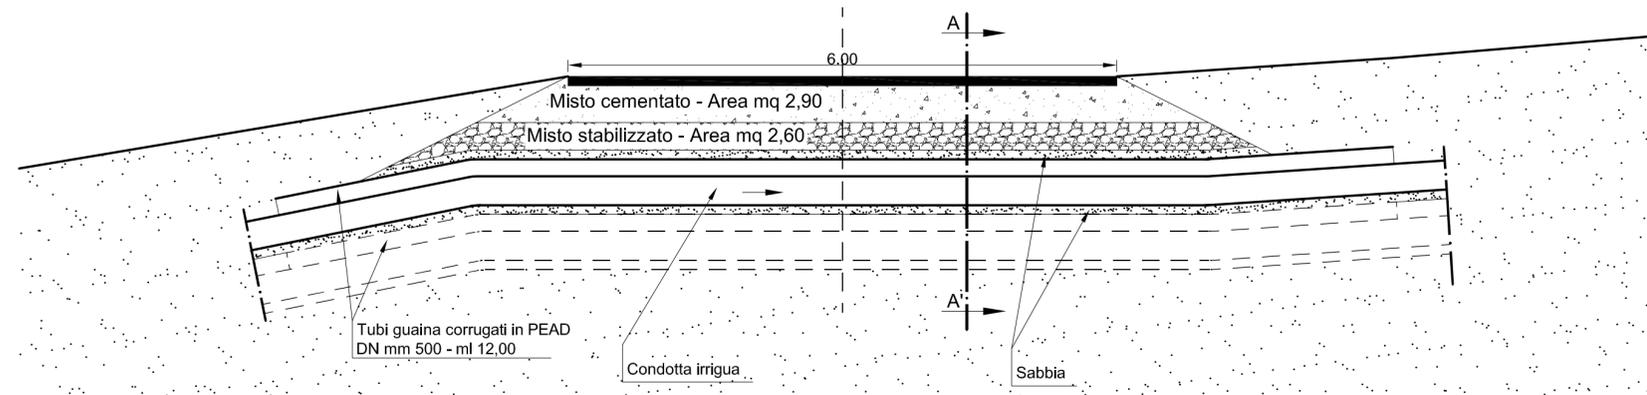

Sezione A-A' dell'attraversamento idrico
= Scala 1:25 =
Area di scavo mq 3,57

