



CONSORZIO DI BONIFICA CENTRO
Bacino Saline - Pescara - Alento - Foro CHIETI



Oggetto: **SVILUPPO RETI IRRIGUE SUL TERRITORIO REGIONALE - INTERVENTO (C)**
ESTENDIMENTO DELL'IMPIANTO IRRIGUO CONSORTILE IN LOCALITA' RIPACORBARIA DEL COMUNE DI MANOPPELLO CON PRELIEVO DI ACQUA DALLA VASCA DI COMPENSO "COLLE PETRANO" IN COMUNE DI CASALINCONTRADA (CH)

PROGETTO ESECUTIVO - INTERVENTO (C)

Elaborato:	Numero Elab.
STRALCIO PIANO REGIONALE PAESISTICO SCALA 1:25.000	C.03.00
Scala 1:25.000	

DATA **28 MAG. 2018**

REV.	DATA	DESCRIZIONE

 IL RESPONSABILE DEL PROCEDIMENTO Dott.ssa Angela Berarducci	IL COORDINATORE DELLA SICUREZZA Geom. Giovanni Cavali	 IL PROGETTISTA Ing. Cesare Gerofalo	IL COLLABORATORE Geom. Lucio Eljorne
IL COLLABORATORE Geom. Antonio Carisani	IL COLLABORATORE Geom. Giovanni Cavali		

Visti e/o pareri


Sede legale: Via Gizio n. 36, 66100 Chieti - Tel. 0871.58821 Fax: 0871.560798 - <http://www.bonificacentro.it>
e-mail: cbcentro@bonificacentro.it - PEC: consorziocentro@pec.bonificacentro.it

LEGENDA

- Tavola interessata dai lavori
- Linea di confine tavola

Ambito montano	Ambito costiero	Ambito fluviale
1 - Monti della Laga	5 - Costa Isernana	8 - Fiumi Tordino e Vomano
2 - Massiccio del Gran Sasso	6 - Costa pescarese	9 - Fiumi Tavo e Fico
3 - Massiccio Majella-Morrone	7 - Costa teatina	10 - Fiumi Pescara, Tirino e Sciglianese
4 - Massiccio Velino-Sirente Monti Simbruini, P.A.		11 - Fiumi Sangro e Aventino
		12 - Fiume Aterno

QUADRO D'UNIONE delle TAVOLE

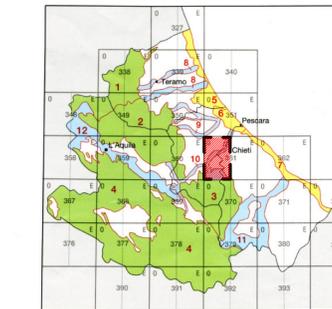

Ambito montano Ambito costiero Ambito fluviale


URBANIZZAZIONE

- INSEDIAMENTI RESIDENZIALI CONSOLIDATI**
Insediamenti prevalentemente residenziali e servizi connessi.
- INSEDIAMENTI PRODUTTIVI CONSOLIDATI**
Insediamenti prevalentemente produttivi e servizi e questi distribuiti (impianti industriali, commerciali, espositivi, portuali, tecnologici, etc.).
- Limite degli ambiti del P.R.P. adottato
- Limite di categoria
- Aree di particolare complessità e piani di dettaglio (art.6 NTC del P.R.P.)
- Schede di progetto (art.7 NTC del P.R.P.)
- Parchi e riserve esistenti
- Limite delle aree di valorizzazione paesistica
- Infrastrutture da valorizzare e/o ripristinare
- Detritori ambientali da recuperare
- Beni storico/architettonici, ambientali e paesistici da valorizzare (compresi i centri storici)

CODIFICA CARTOGRAFICA	PIANO REGIONALE PAESISTICO			
	CATEGORIE DI TUTELA E VALORIZZAZIONE			
	Ambito montano	Ambito costiero	Ambito fluviale	
A	CONSERVAZIONE INTEGRALE	A1	A1	A1
	CONSERVAZIONE PARZIALE	—	A1c2 ambito 5	A2 ambito 8 Ala-Alta ambito 9 OBI, OBI/OBI, OC2, OC3 ambito 10 AO1 ambito 11
		—	A1c3 ambito 5	A1 ambito 11
B	TRANSFORMABILITA' MINIMA	A2	A2	A2
		—	A1e1 ambito 5	SA1, SB5, OC1 ambito 10
	—	A3	—	—
C	TRANSFORMAZIONE CONDIZIONATA	B1	B1	B1
		B2	B2	—
		—	C1	C1
D	TRANSFORMAZIONE CONDIZIONATA	—	—	OC7 ambito 10
		—	C2	—
		D	D	D

URBANIZZAZIONE

- INSEDIAMENTI RESIDENZIALI CONSOLIDATI**
Insediamenti prevalentemente residenziali e servizi connessi.
- INSEDIAMENTI PRODUTTIVI CONSOLIDATI**
Insediamenti prevalentemente produttivi e servizi e questi distribuiti (impianti industriali, commerciali, espositivi, portuali, tecnologici, etc.).

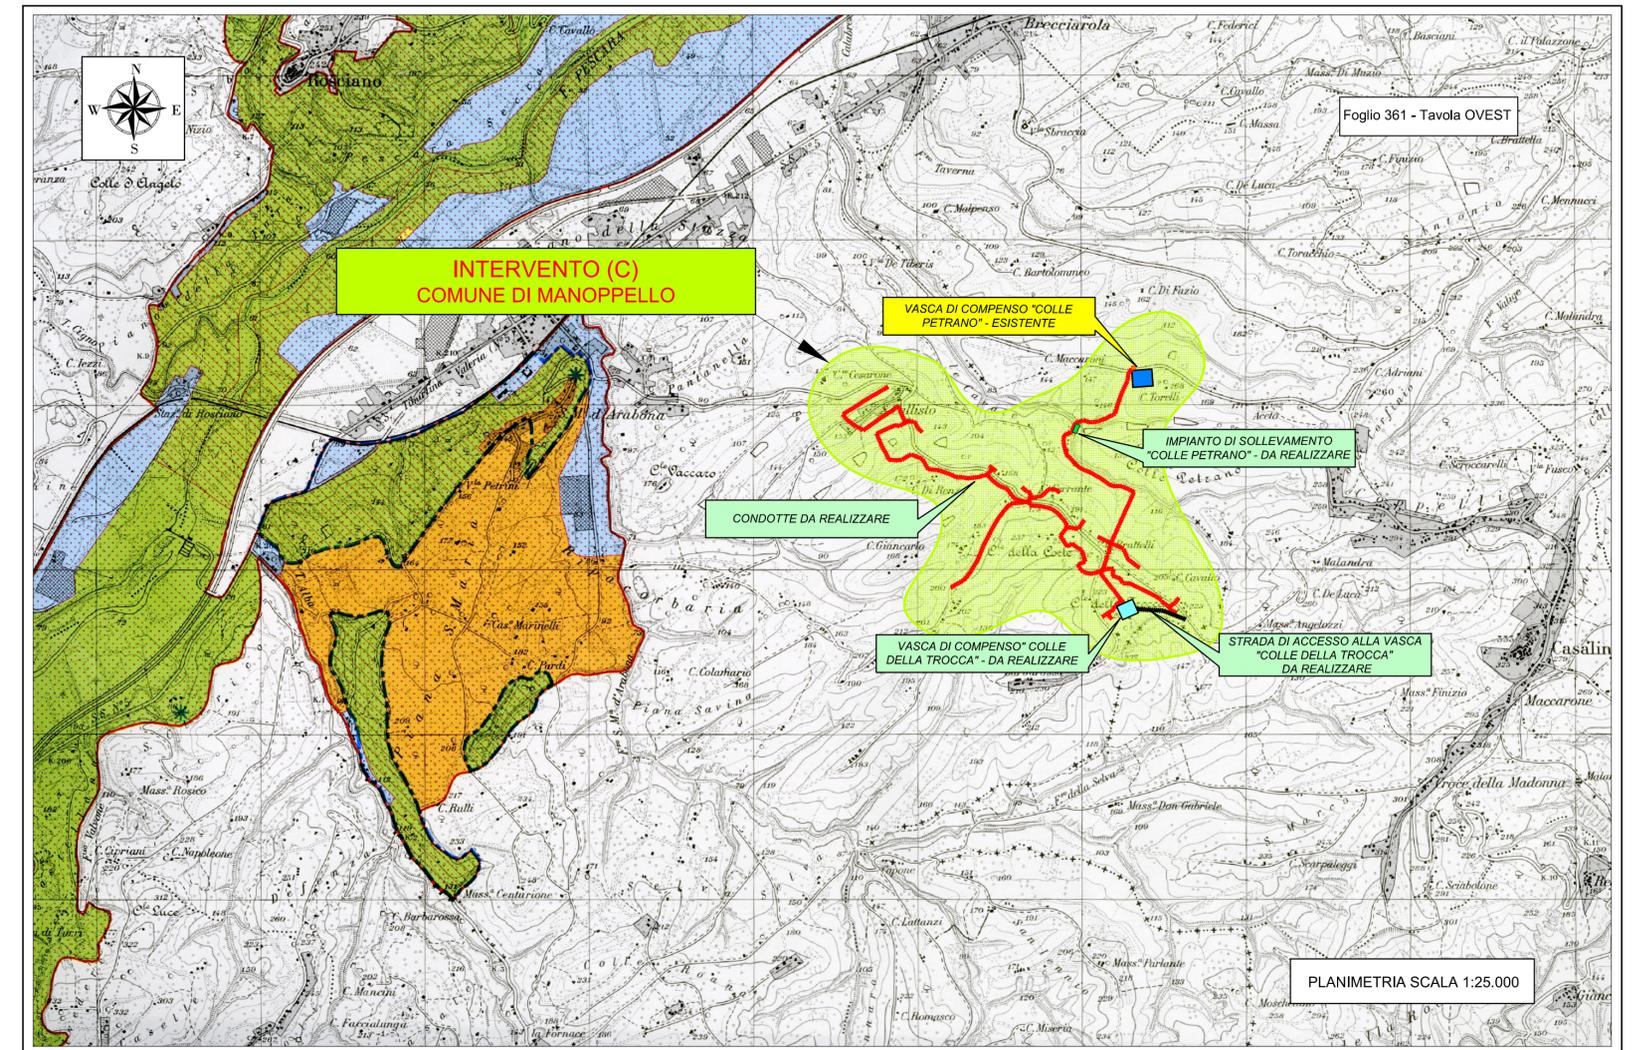

©:CB/C/Progetti/Masterplan/Estendimento Irriguo Ripacorbaria Manoppello/Prog. ESEC/Tavole dei vincoli_1 C.03.00 - Stralcio Piano Regionale Paesistico - Prog Esec.dwg_1 C.03.00 - Stralcio Piano Regionale Paesistico 1-25.000.PDF