CONSORZIO DI BONIFICA CENTRO
Bacino Saline - Pescara - Alento - Foro
CHIETI

Oggetto: **SVILUPPO RETI IRRIGUE SUL TERRITORIO REGIONALE - INTERVENTO (B)**

ESTENDIMENTO DELL'IMPIANTO IRRIGUO CONSORTILE NEL COMUNE DI CUGNOLI (PE)

PROGETTO ESECUTIVO - INTERVENTO (B)

Elaborato:

PIANO PARTICELLARE GRAFICO
ESPROPRI - SERVITÙ
Com. Cugnoli Fg 9 - 10 - 11 - 13 - 14
Com. Alanno Fg 14

Numero Elab.: **B.05.00**

Scala 1:2.000

DATA: 28 MAG. 2018

REV.	DATA	DESCRIZIONE

IL RESPONSABILE DEL PROCEDIMENTO / IL PROGETTISTA / COLLABORATORE

IL COORDINATORE DELLA SICUREZZA / IL COLLABORATORE / IL COLLABORATORE

Visti ed pareri

Sede legale: Via Gasa n. 36, 66100 Chieti – Tel: 0871.58611 – Fax: 0871.560798 – http://www.bonificcentro.it
e-mail: chcentro@bonificcentro.it – PEC : consorziocentro@pec.bonificcentro.it

LEGENDA
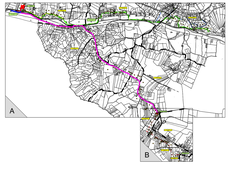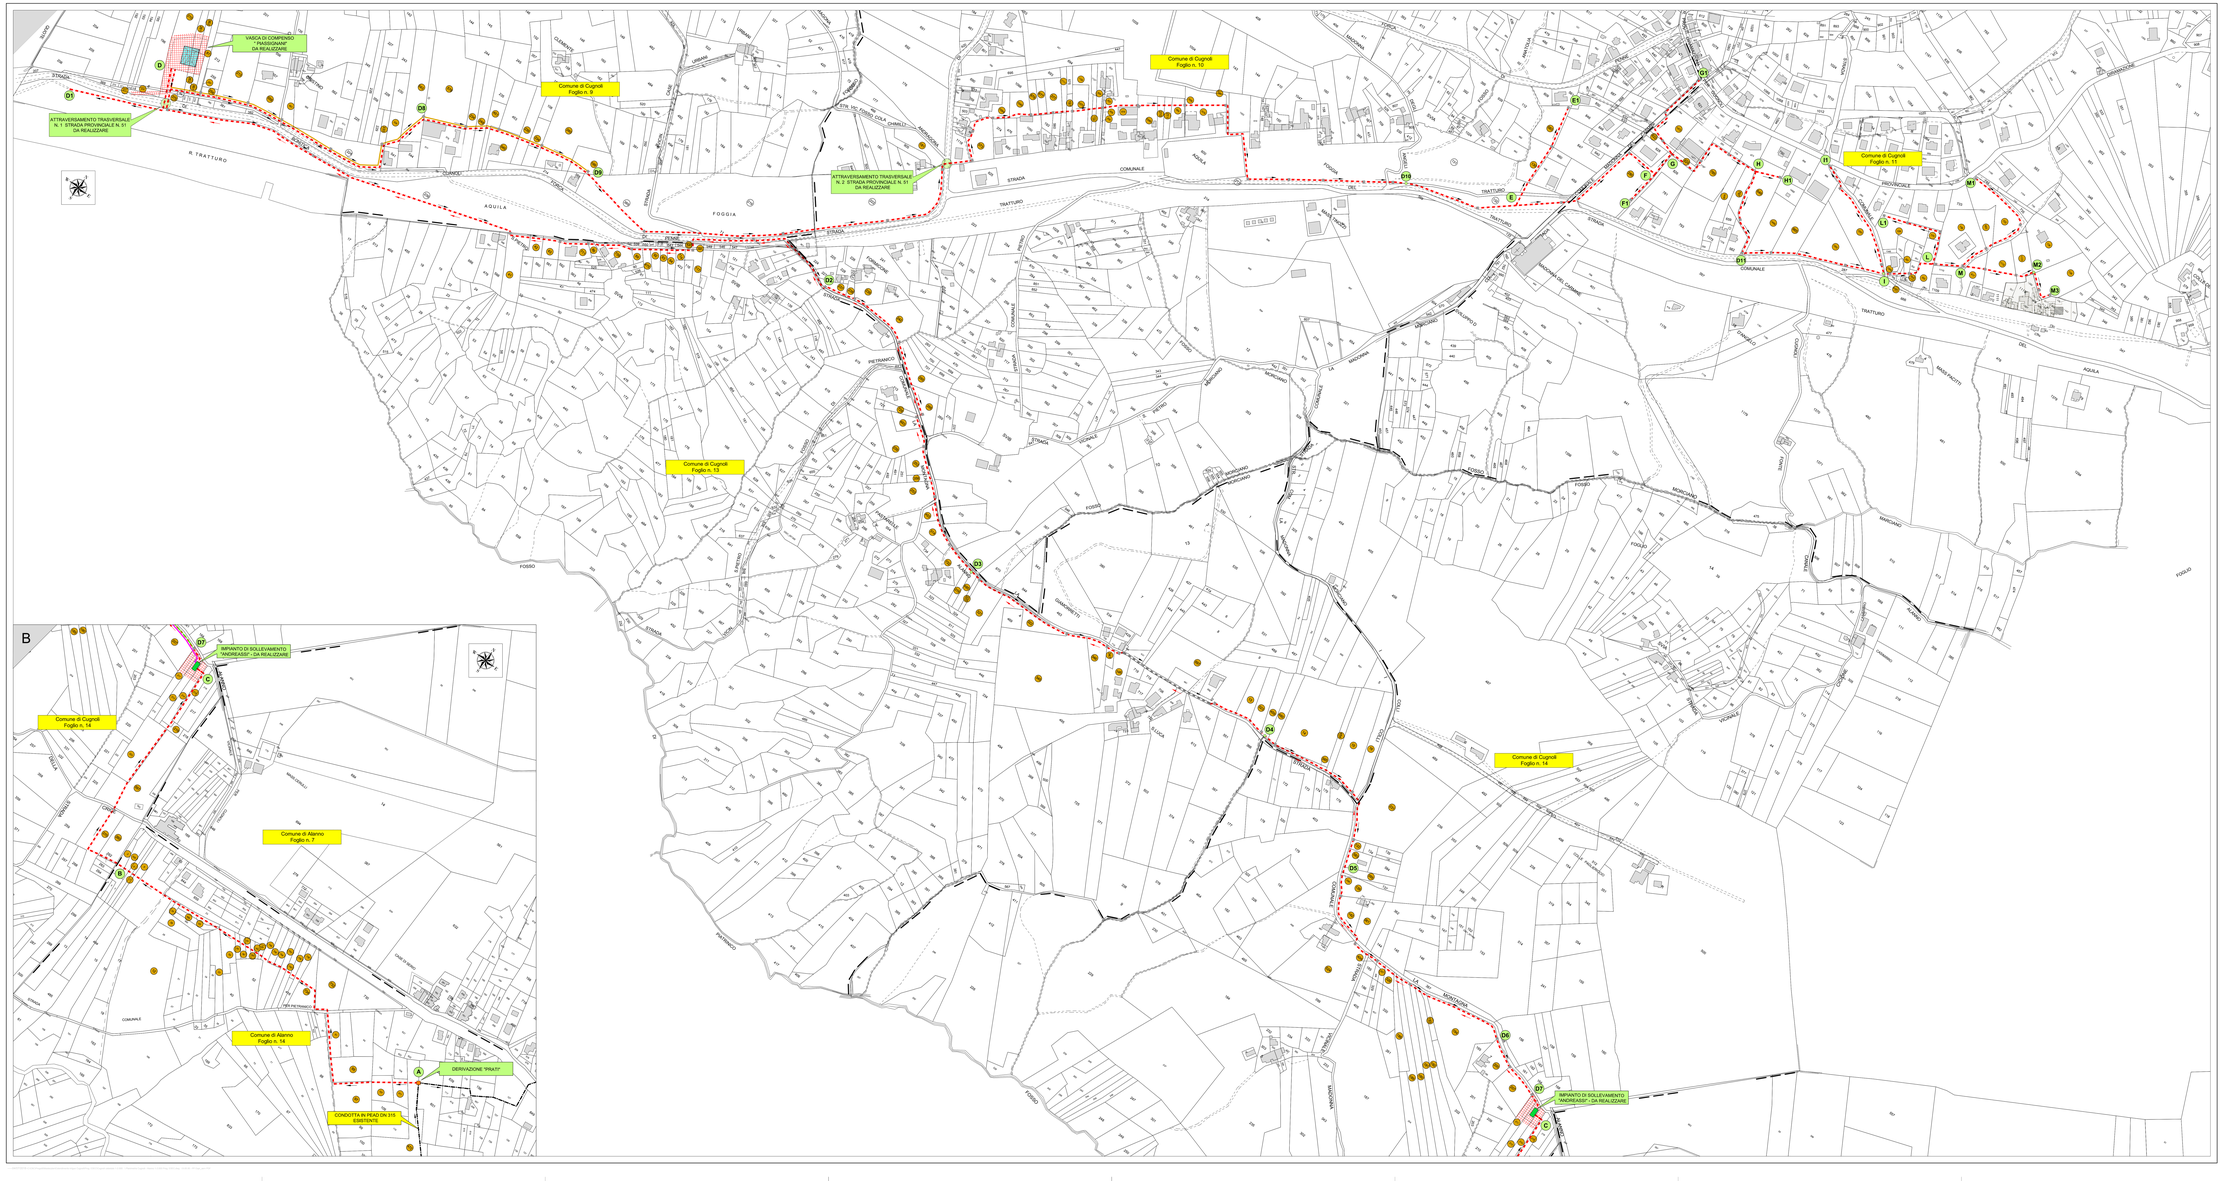
- D — PARTICELLE DA OCCUPARE
- AREA D'ESPROPRIO
- LIMITE FOGLIO DI MAPPA
- SERVITU' - FASCIA DA 2.00 MT
- CONDOTTA SU STRADA