

DATA		2 8 MAG. 2018
REV.	DATA	DESCRIZIONE



IL RESPONSABILE DEL PROCEDIMENTO
Dott.ssa Angela Berrafico

IL PROGETTISTA
Ing. Cesare Roselli

IL COLLABORATORE
Geom. Luciano

IL COORDINATORE DELLA SICUREZZA
Geom. Giovanni Catani


IL RESPONSABILE DEL PROCEDIMENTO
Dott.ssa Angela Berrafico

IL PROGETTISTA
Ing. Cesare Roselli


IL COLLABORATORE
Geom. Luciano

IL COORDINATORE DELLA SICUREZZA
Geom. Giovanni Catani


CONDOTTE IN PEAD FINO A DN mm 315
== SEZIONE DI SCAVO TIPO - Scala 1:25 - ==

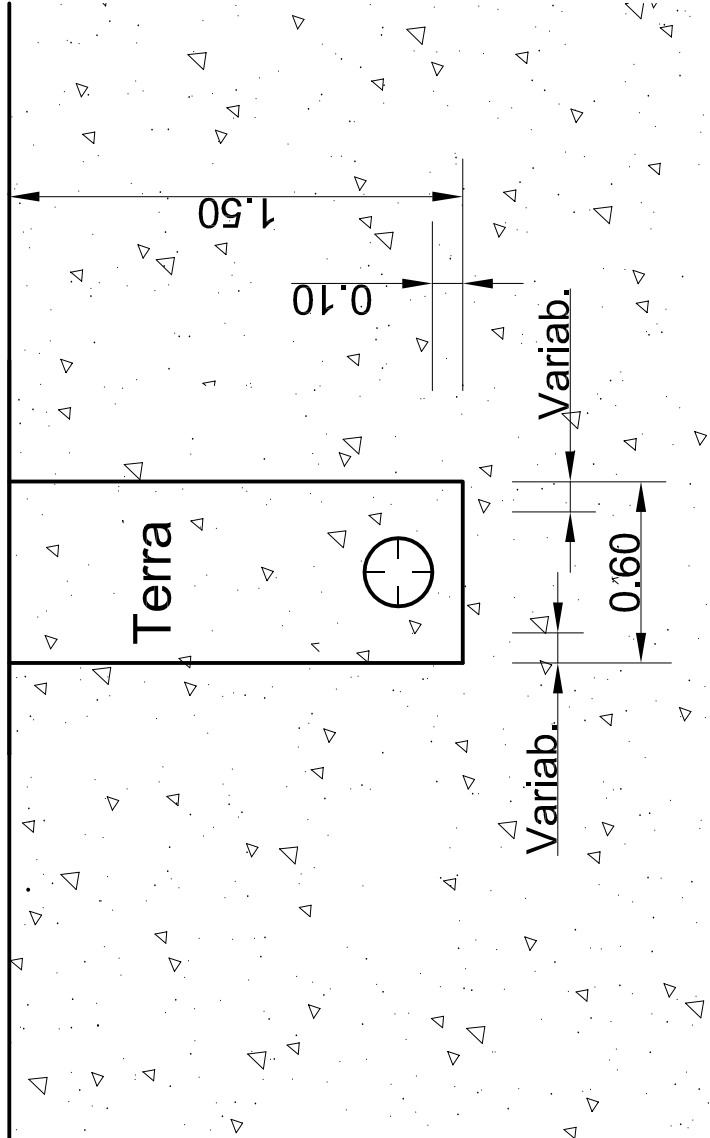

DOPPIA CONDOTTA
== SEZIONE DI SCAVO TIPO - Scala 1:25 - ==

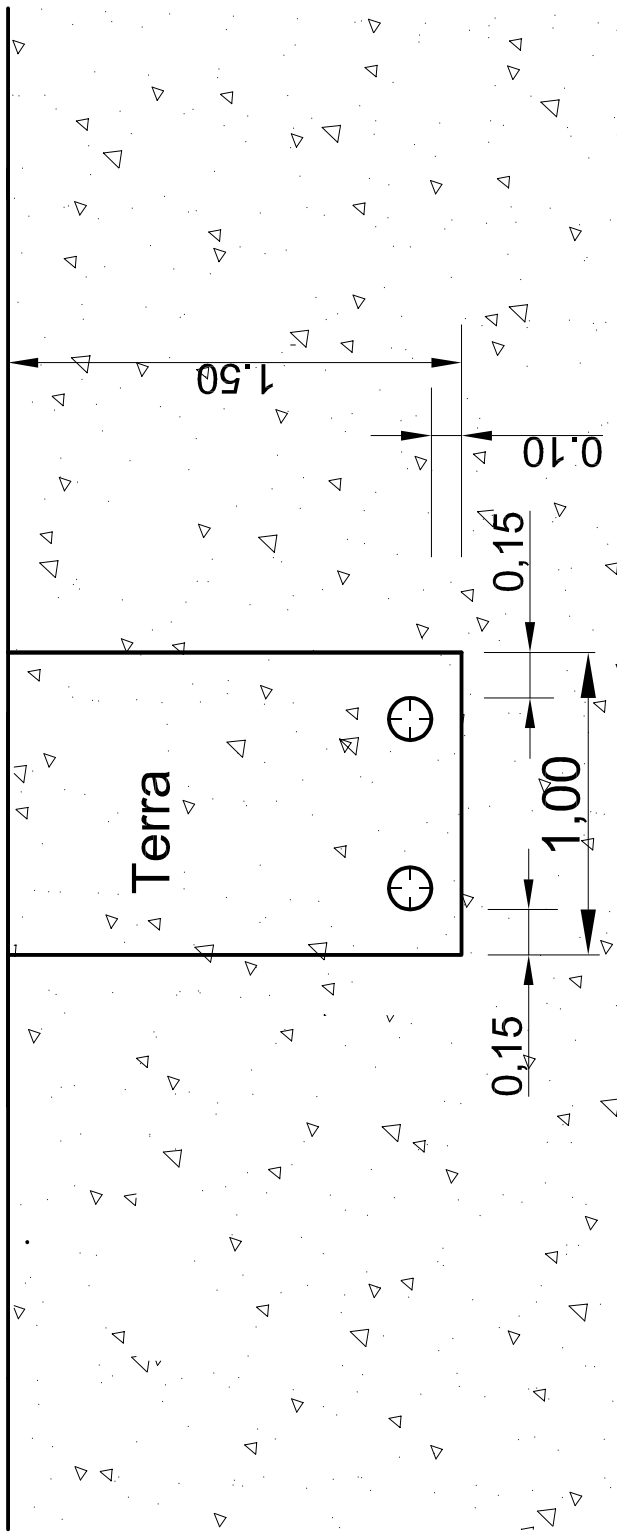

TRIPLA CONDOTTA IN PEAD
== SEZIONE DI SCAVO TIPO - Scala 1:25 - ==
Area di scavo mq 2,90

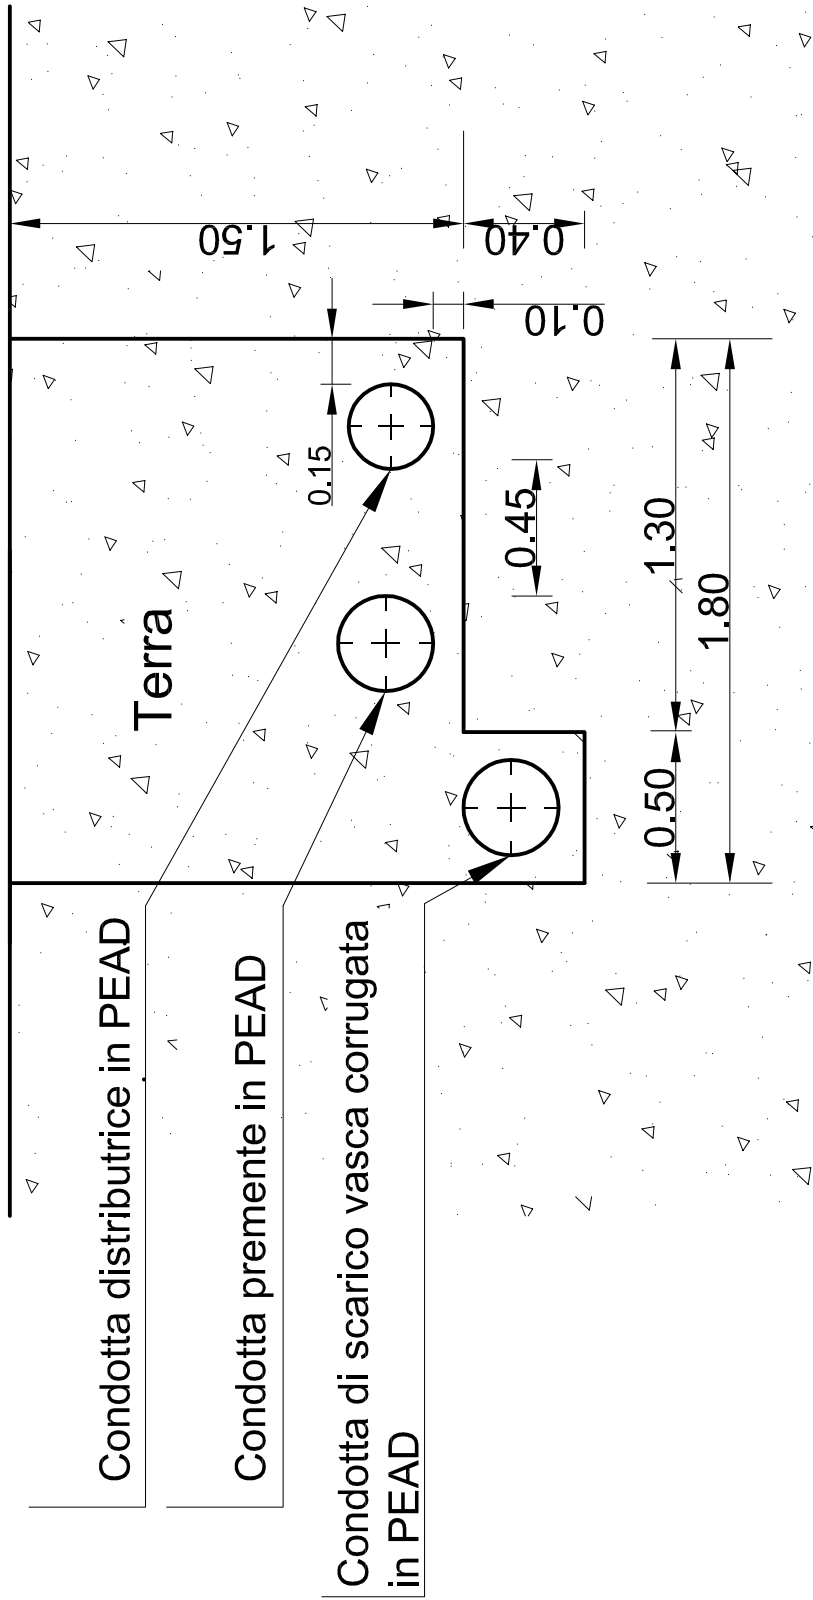

POZZETTO PER ALLACCI UTENZE
- Scala 1:25 -

Sezione

