

Oggetto: **SVILUPPO RETI IRRIGUE SUL TERRITORIO REGIONALE - INTERVENTO (B)**
ESTENDIMENTO DELL'IMPIANTO IRRIGUO CONSORTILE NEL COMUNE DI CUGNOLI (PE)

PROGETTO ESECUTIVO - INTERVENTO (B)

ATTRASVERSAMENTI ACQUEDOTTO "ACA"

Elaborato:	Numero Elab.
Sezione trasversale dell'attraversamento N.1 - Scala 1:25	B.06.01
Sezione trasversale dell'attraversamento N.2 - Scala 1:25	
Scala	

DATA		28 MAG. 2018	
REV.	DATA	DESCRIZIONE	



IL RESPONSABILE DEL PROCEDIMENTO
Dott.ssa Angela Sparaducci

IL PROGETTISTA
Ing. Cesare Carola

IL COLLABORATORE
Geom. Antonio Carisani


IL RESPONSABILE DELLA SICUREZZA
Geom. Giovanni Cavalli

IL COLLABORATORE
Geom. Lucio Ruffino

IL COLLABORATORE
Geom. Giovanni Cavalli

Visiti e/o pareri

Attraversamento n.1 di una condotta idrica (acquedotto ACA)
con due condotte irrigue ed una condotta di scarico
Sezione trasversale = Scala 1:25 =

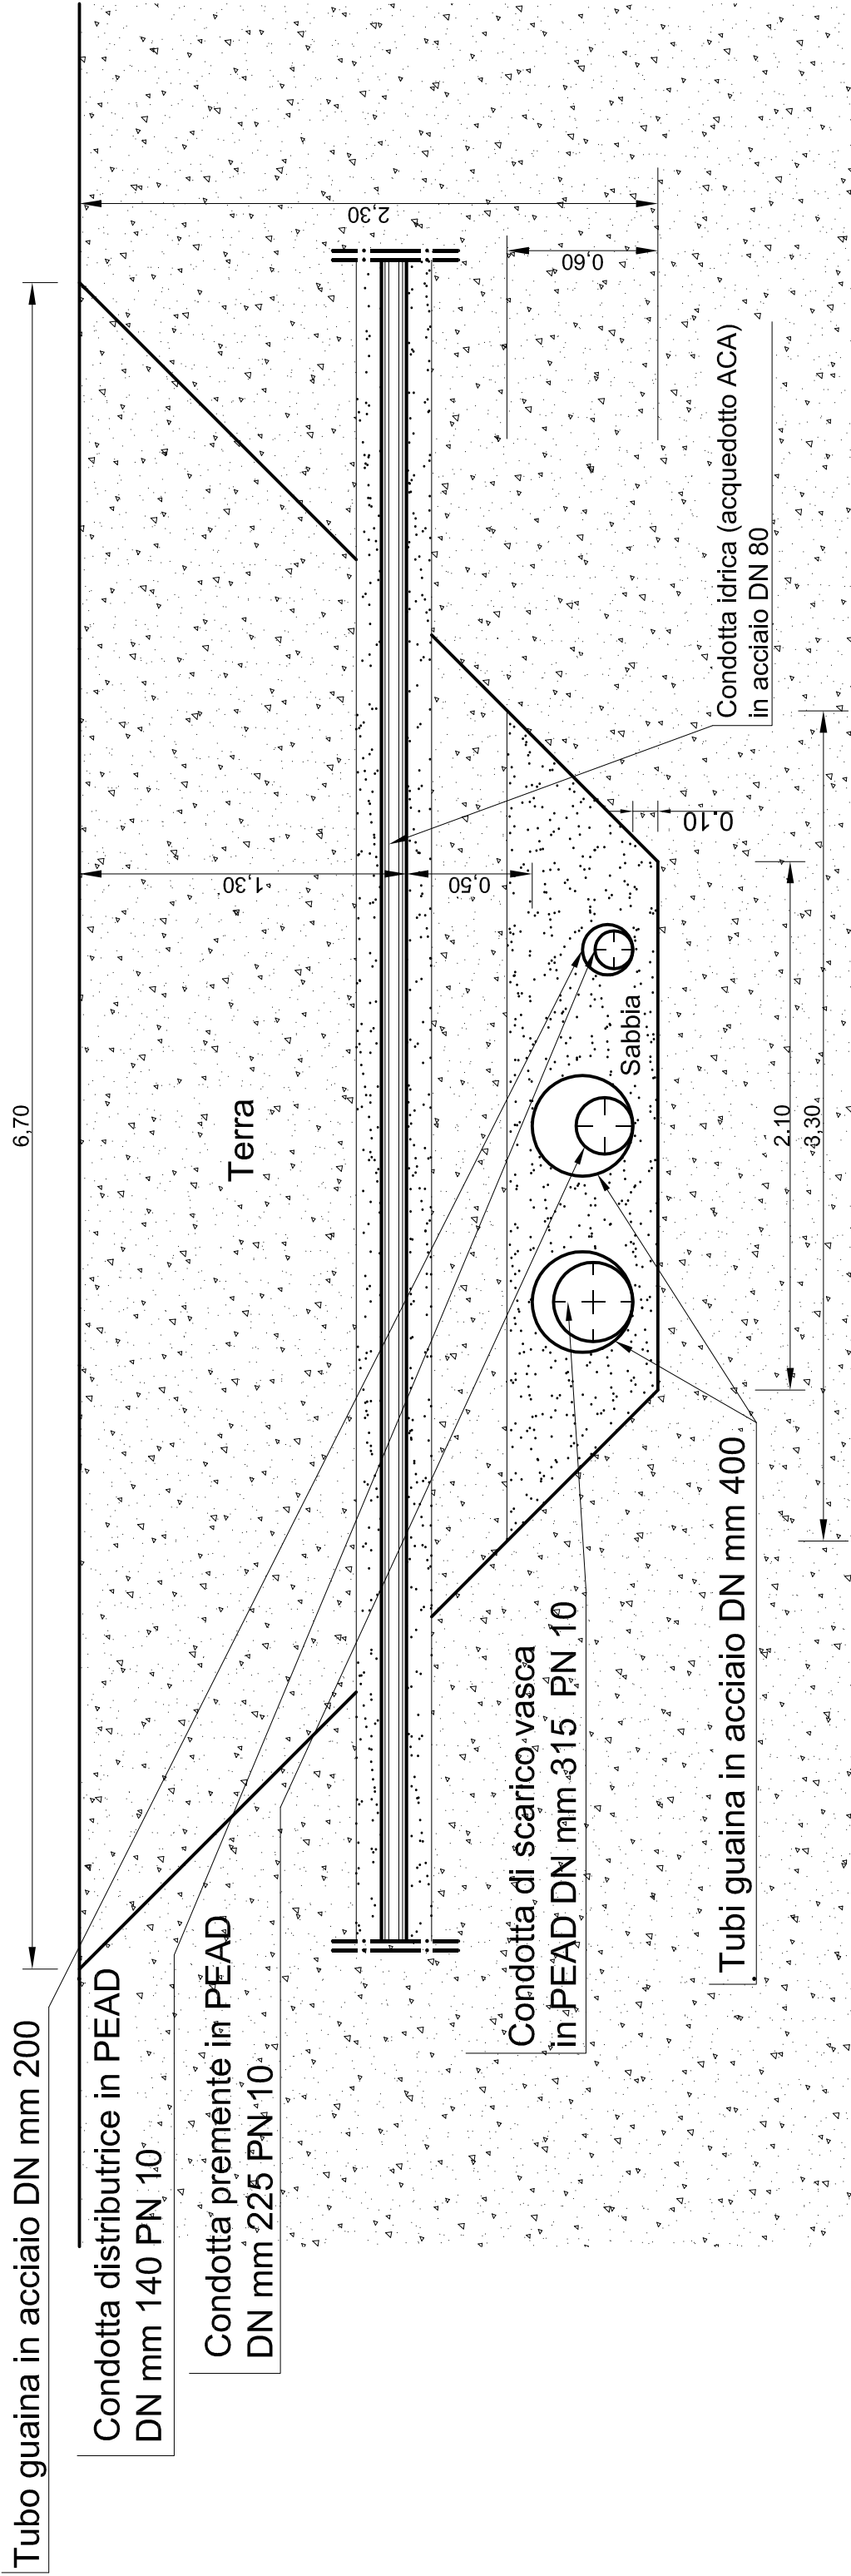

Attraversamento n.2 di una condotta idrica (acquedotto ACA)
con due condotte irrigue
Sezione trasversale = Scala 1:25 =

