



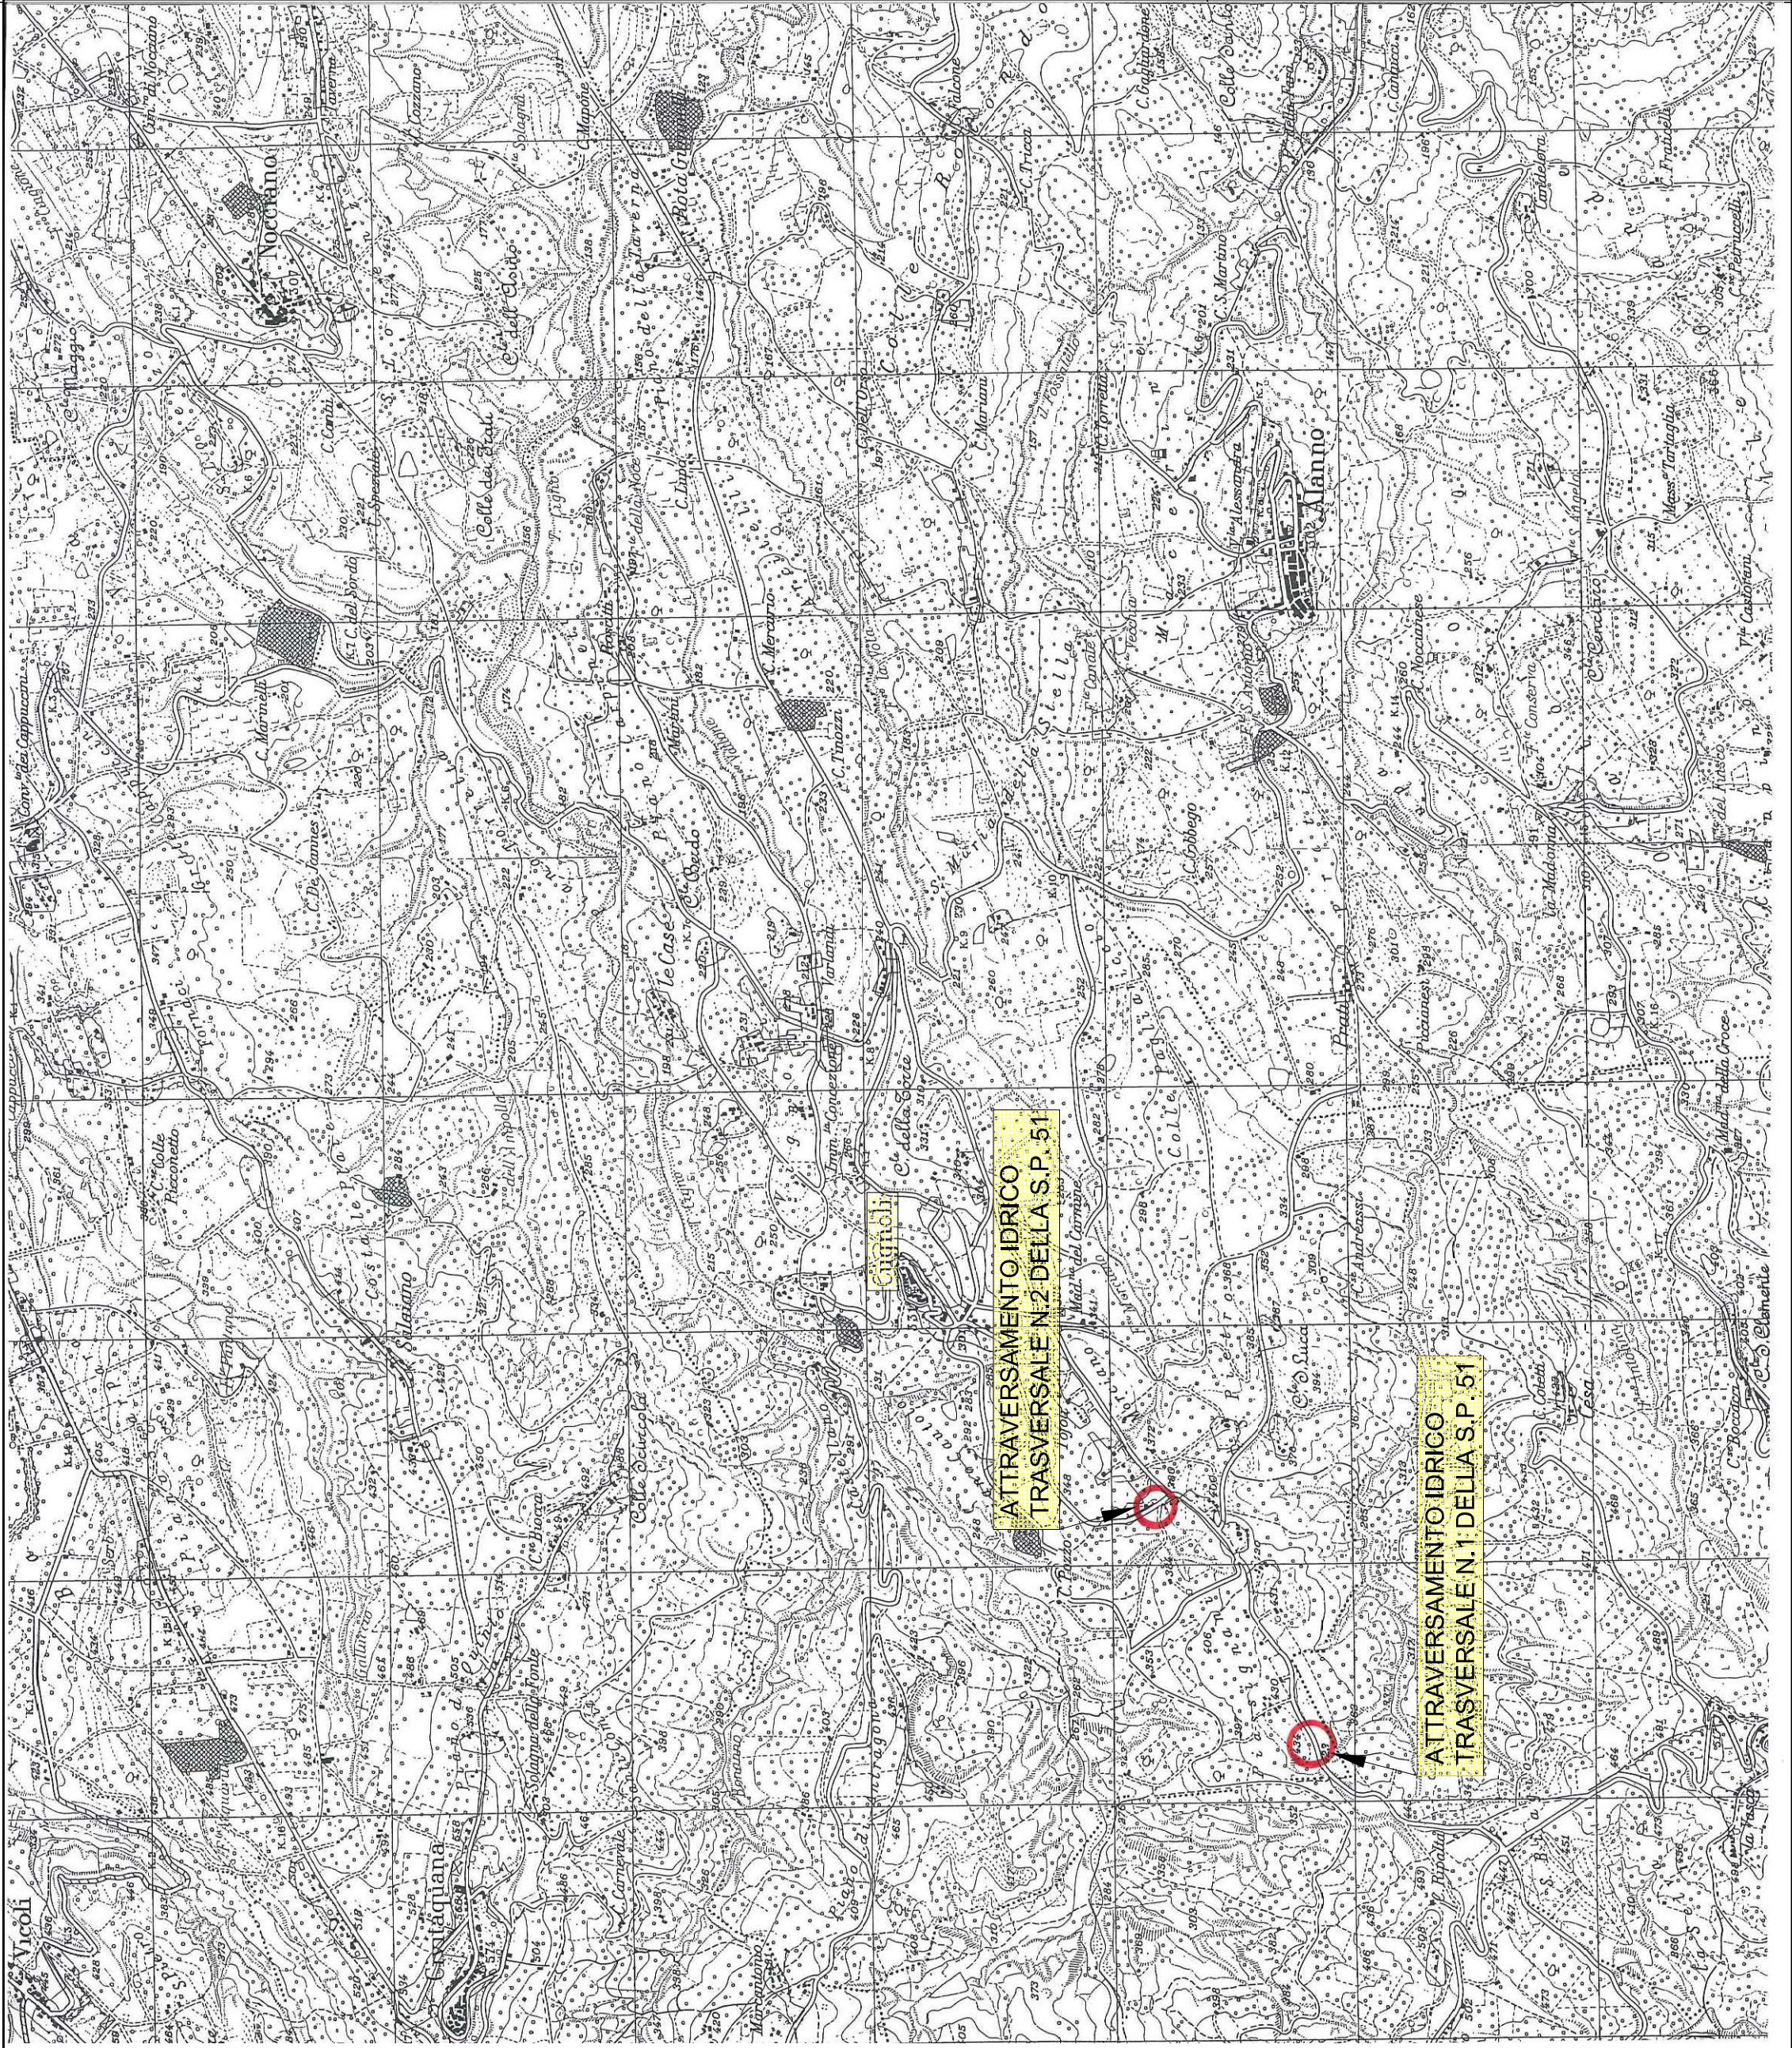


ATTRaversamento idrico trasversale N.1 della S.P. 51

Sezione stradale vista da monte = Scala 1:50 =

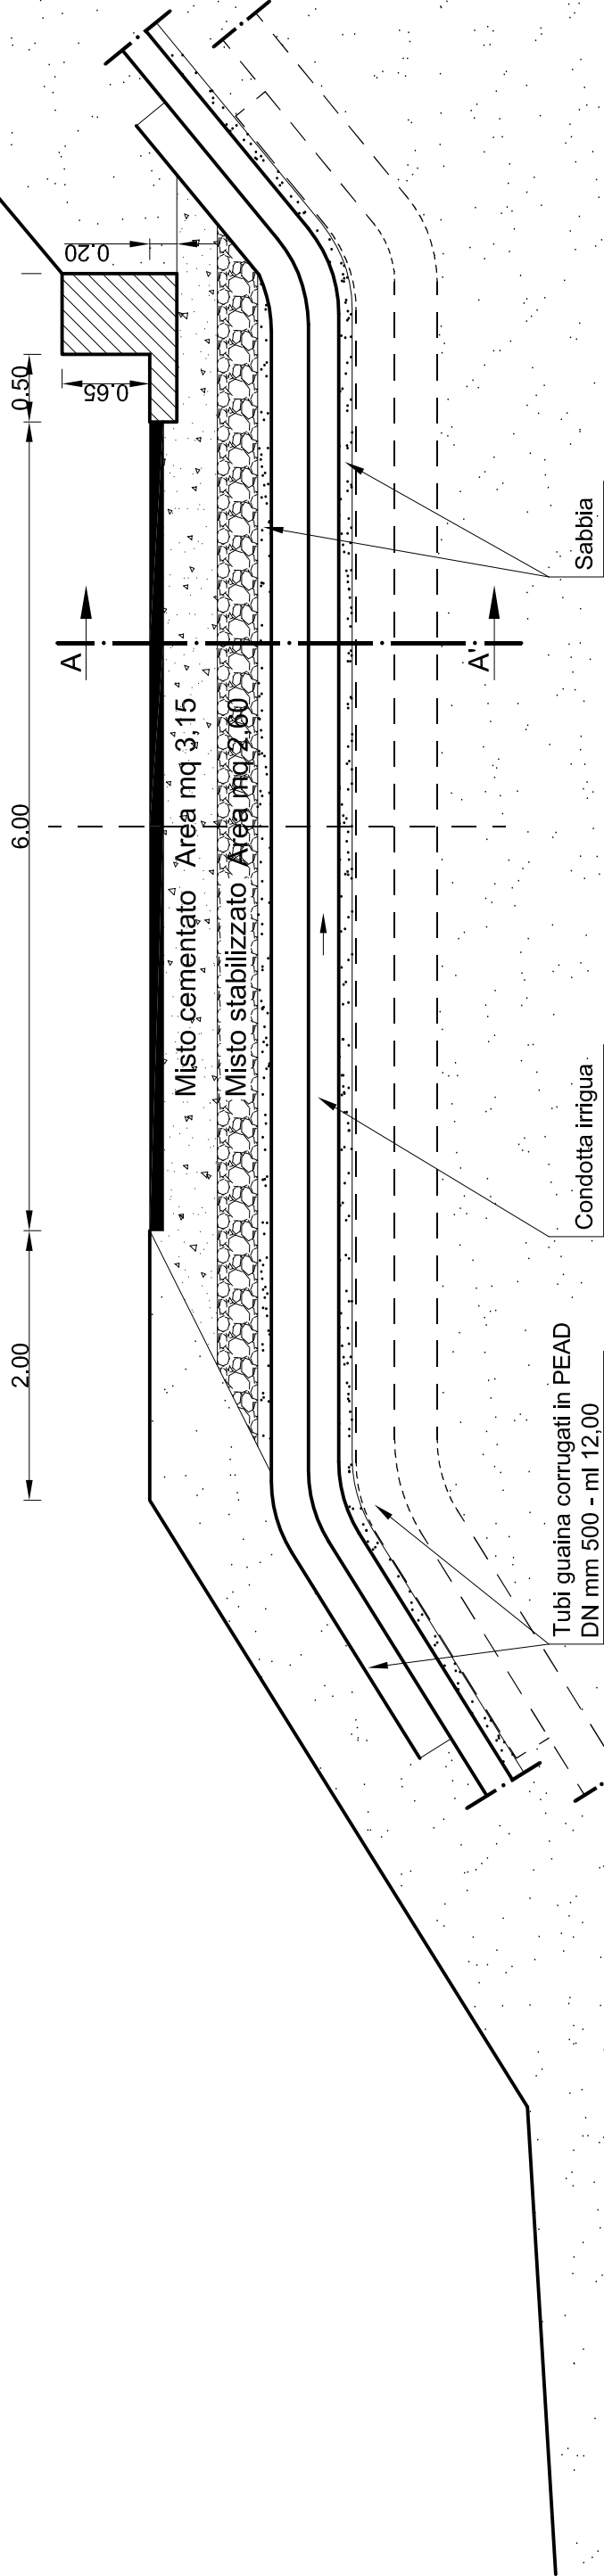

ATTRaversamento idrico trasversale N.2 della S.P. 51


Sezione stradale vista da monte = Scala 1:50 =

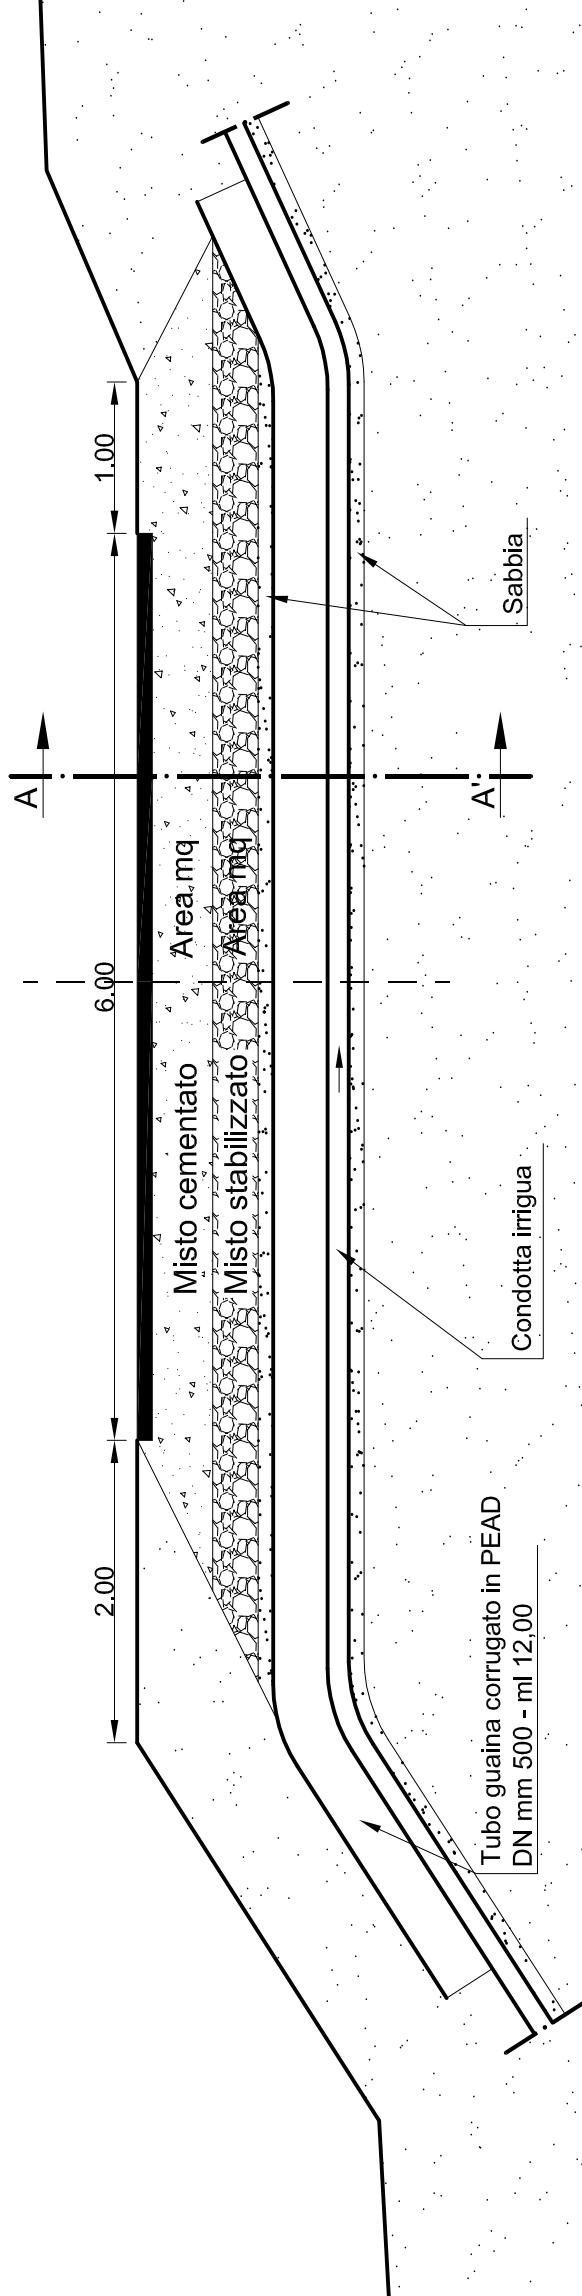

Sezione A-A' dell'attraversamento idrico

= Scala 1:25 =

Area di scavo mq 2,90

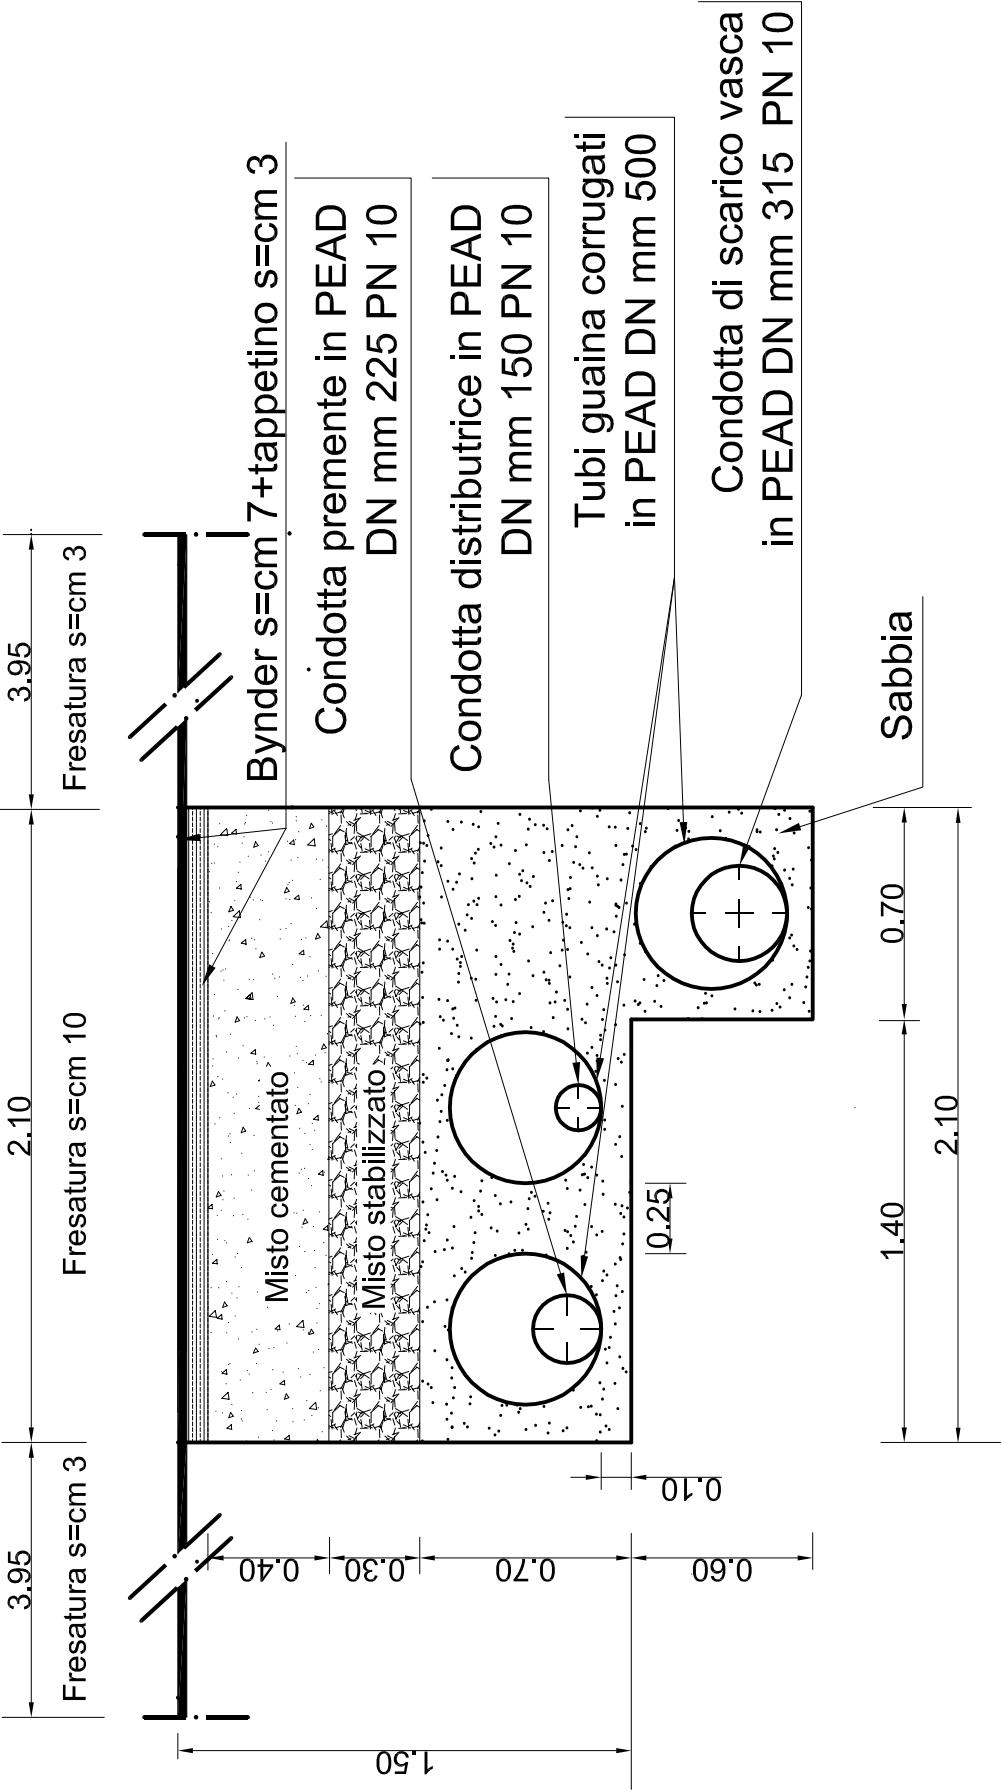

Sezione trasversale dell'attraversamento idrico

= Scala 1:25 =

