

Oggetto: SVILUPPO RETI IRRIGUE SUL TERRITORIO REGIONALE - INTERVENTO (B)
ESTENDIMENTO DELL'IMPIANTO IRRIGUO CONSORTILE NEL COMUNE DI CUGNOLI (PE)

PROGETTO ESECUTIVO - INTERVENTO (B)

VASCA PIASSIGNANI
CARPENTERIA ED ARMATURA

Numero Ediz.

B.14.00

Elaborato: Scala: -:-

DATA	2 8 MAR 2018	DESCRIZIONE
REV.	DATA	
1	2 6 GIU. 2018	

UNIFICATO
UNIFICATO
UNIFICATO

IL RESPONSABILE DEL PROCEDIMENTO

IL COORDINATORE DELLA SICUREZZA

IL PROGETTISTA

IL COLLABORATORE

IL COLLABORATORE

IL TECNICO STRUTTURALE

IL TECNICO STRUTTURALE

Sezione legale: Via G. Galilei n. 36, 66100 Chieti - Tel. 0871.558021 Fax 0871.560798 - <http://www.bonificacentro.it>
e-mail: coordinatore@bonificacentro.it - PEC: consorzio@pec.bonificacentro.it

NOTE

- LE MISURE SONO ESPRESSE IN CM SALVO DOVE DIVERSAMENTE INDICATO.
- LE DIMENSIONI DEI FERRI SONO RIFERITE AL LORO INGOMBRO ESTERNO
- GLI ANGOLI DI SAGOMATURA DEI FERRI SONO DI 90° SALVO DIVERSA INDICAZIONE.
- LA LUNGHEZZA TOTALE DEI FERRI TIENE CONTO DELLO SVILUPPO DI TUTTE LE PIEGATURE PRESENTI

MATERIALI


- CALCESTRUZZO PER GETTI DI SOTTOFONDAZIONE: C12/15
C25/30
B450C
4 cm
COPRIFERRO: 400X225 cm
72 Ø

MODALITÀ DI ESECUZIONE E POSA IN OPERA DELLE ARMATURE
(salvo diverse esplicite disposizioni)



PIEGATURE: devono essere effettuate a freddo, secondo lo schema illustrato:
confronto originale disegno

Ø (mm)	6	8	10	12	14	16	18	20	22	24	25	26	30
R (mm)	12	16	20	24	28	32	36	40	44	48	52	56	60


VASCA "PIASSIGNANI" - PIANTE E SEZIONI
Scala 1:100

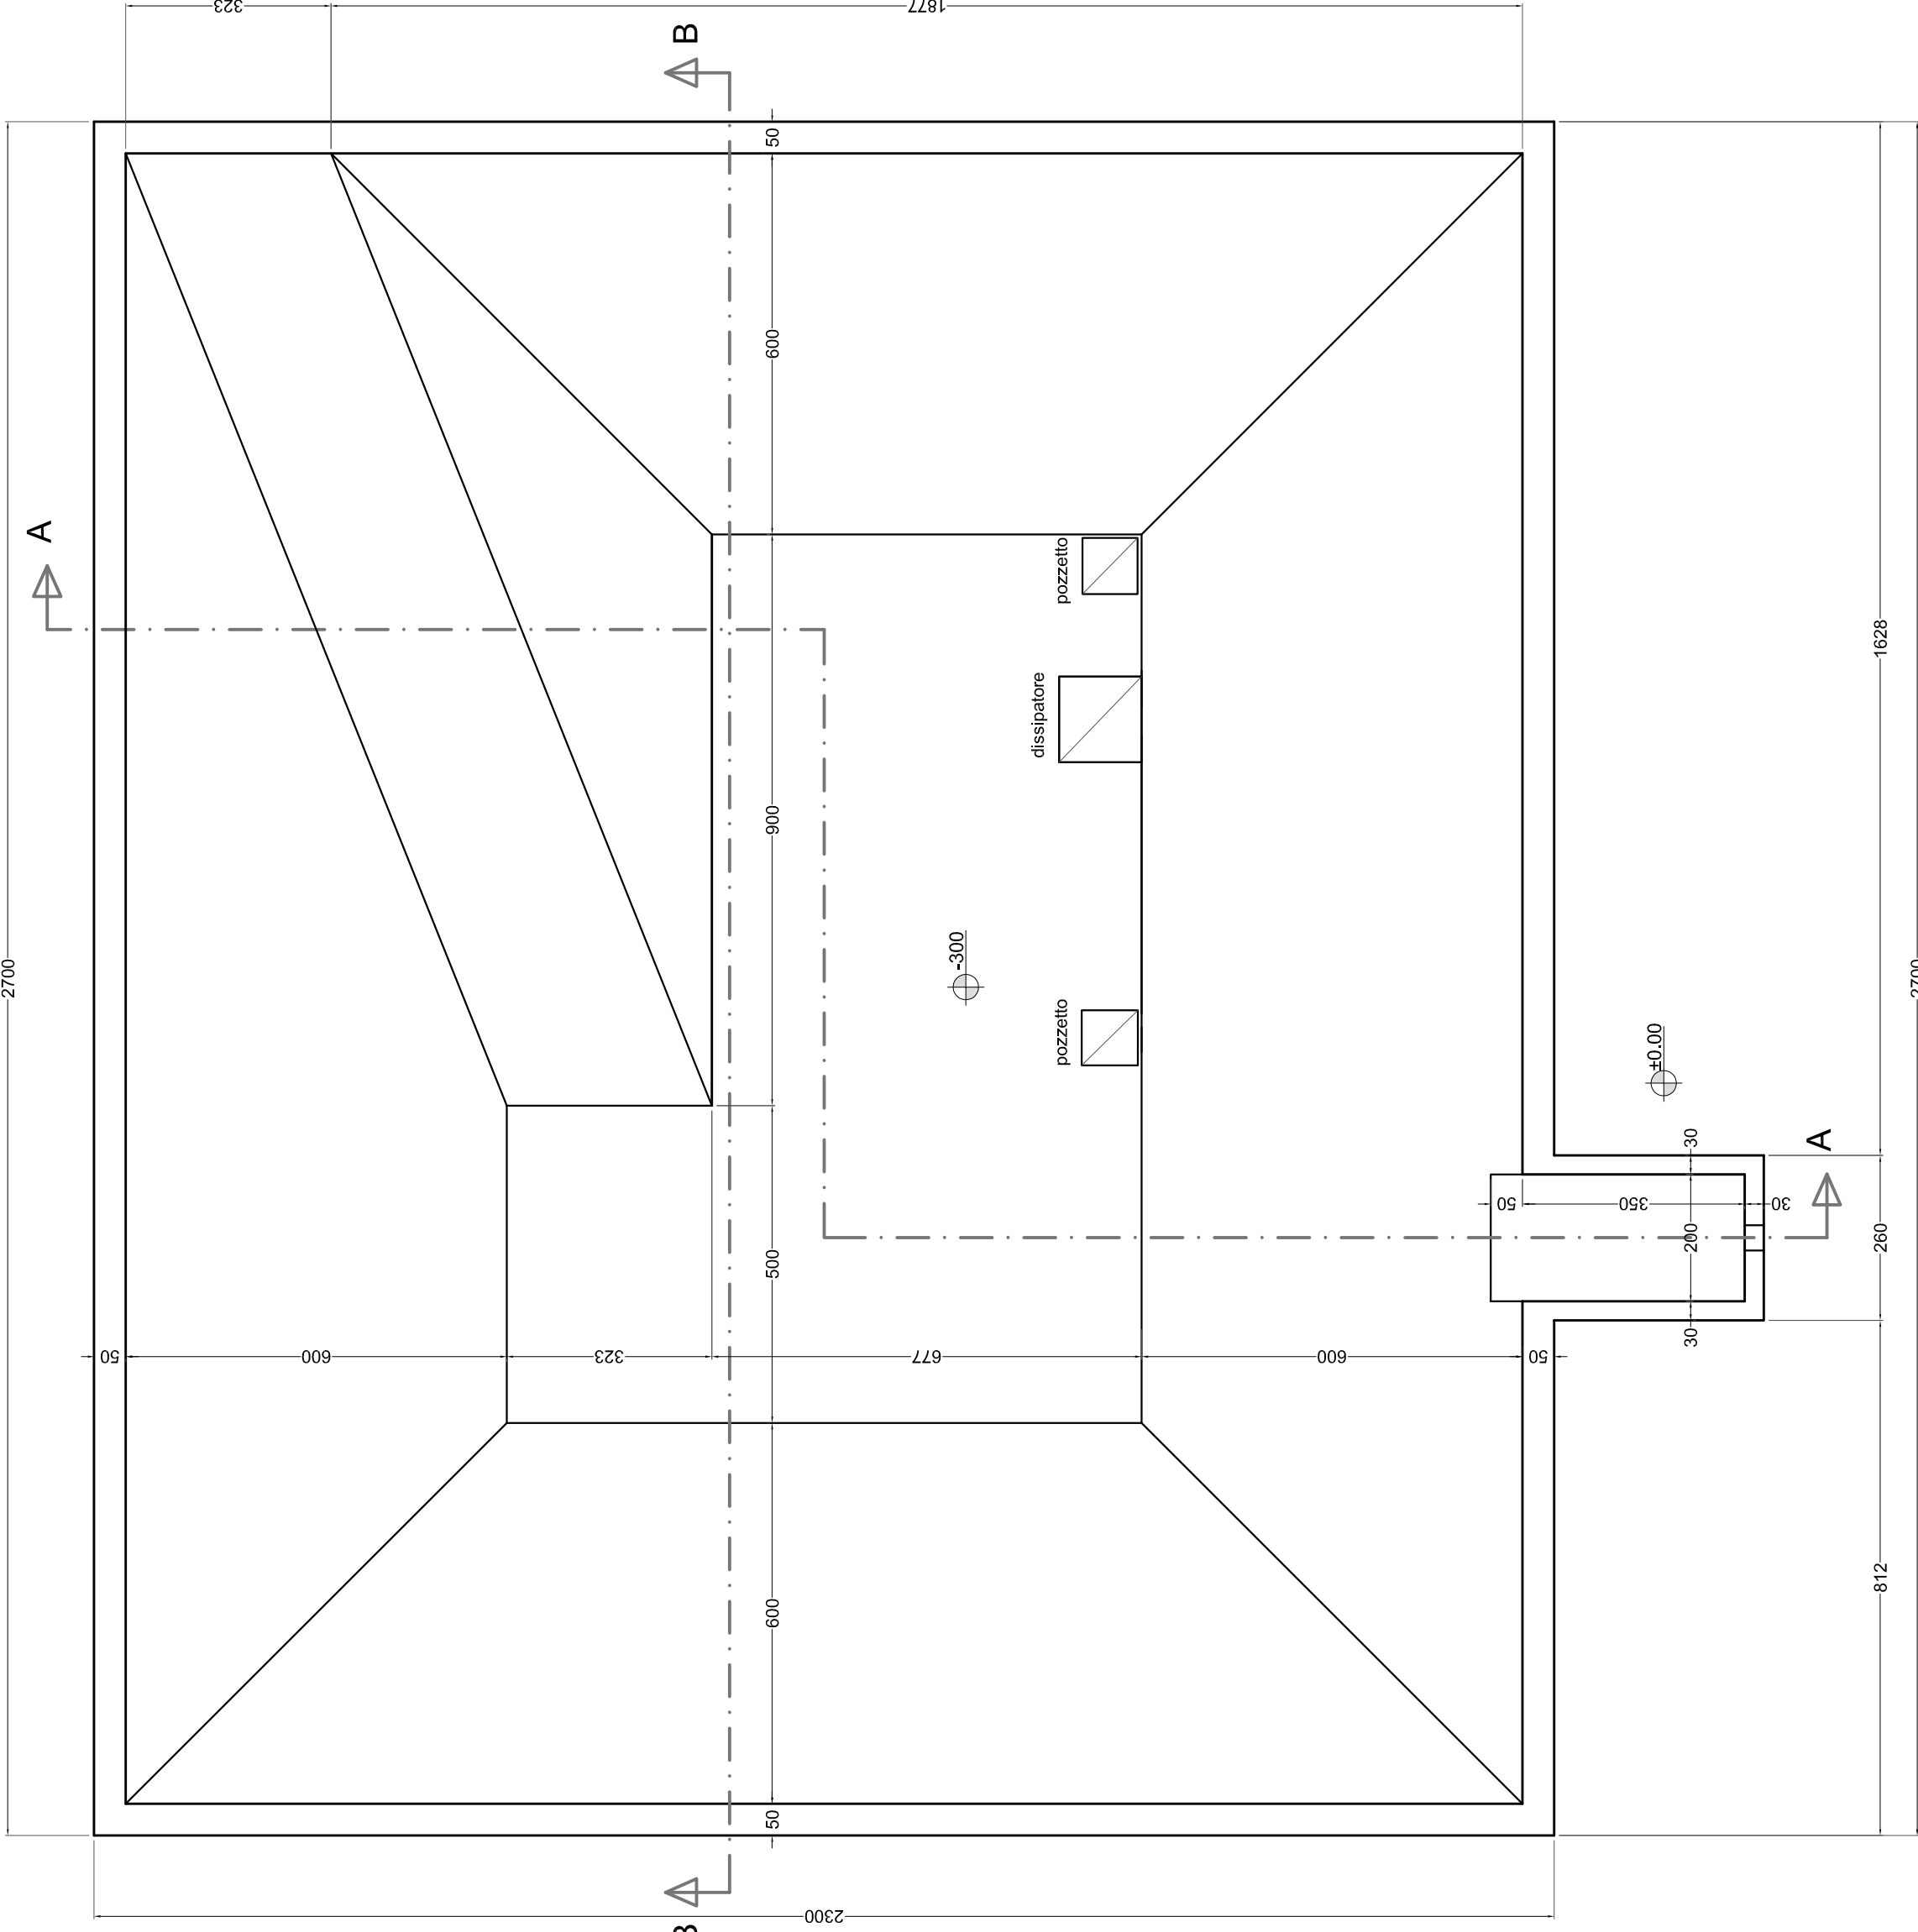


PARTICOLARE D (Scala 1: 50)

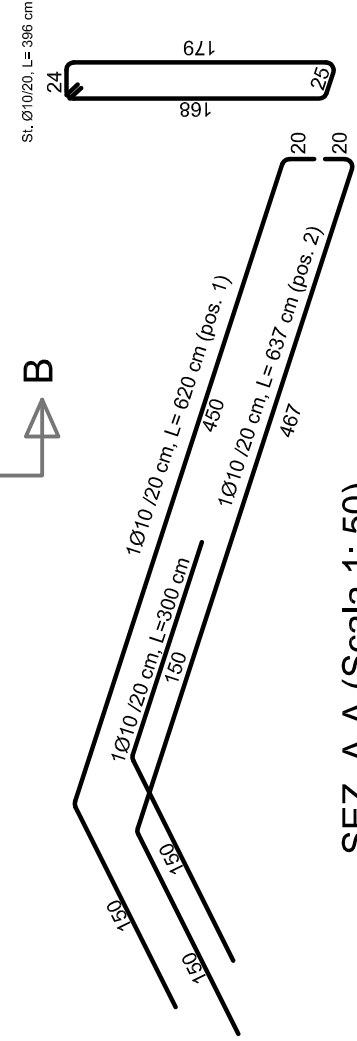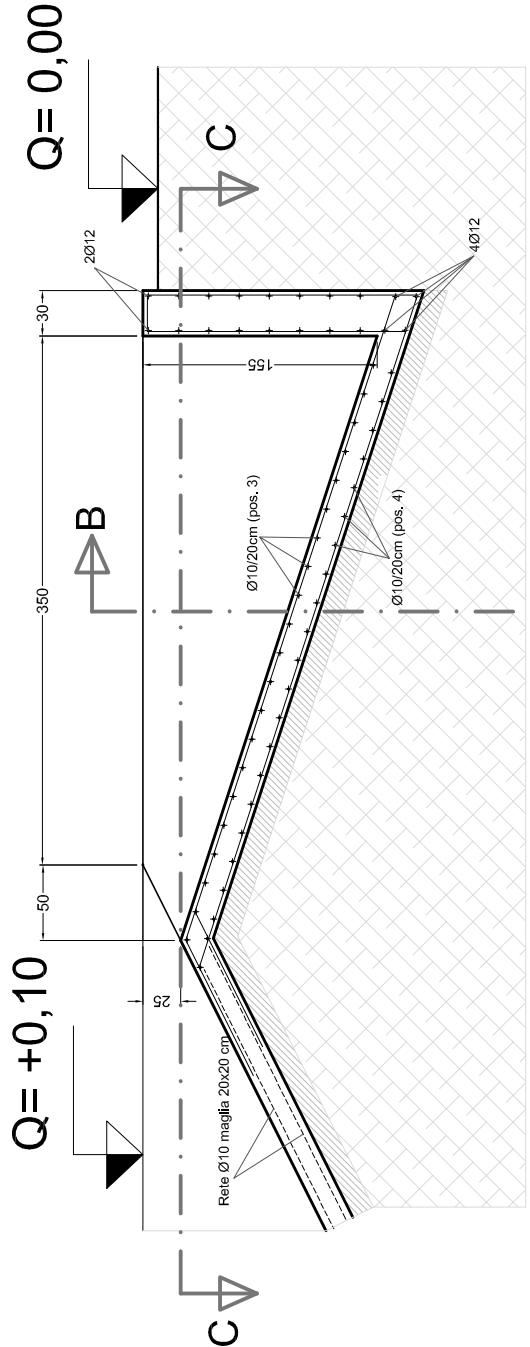


SEZ. A-A (Scala 1: 50)

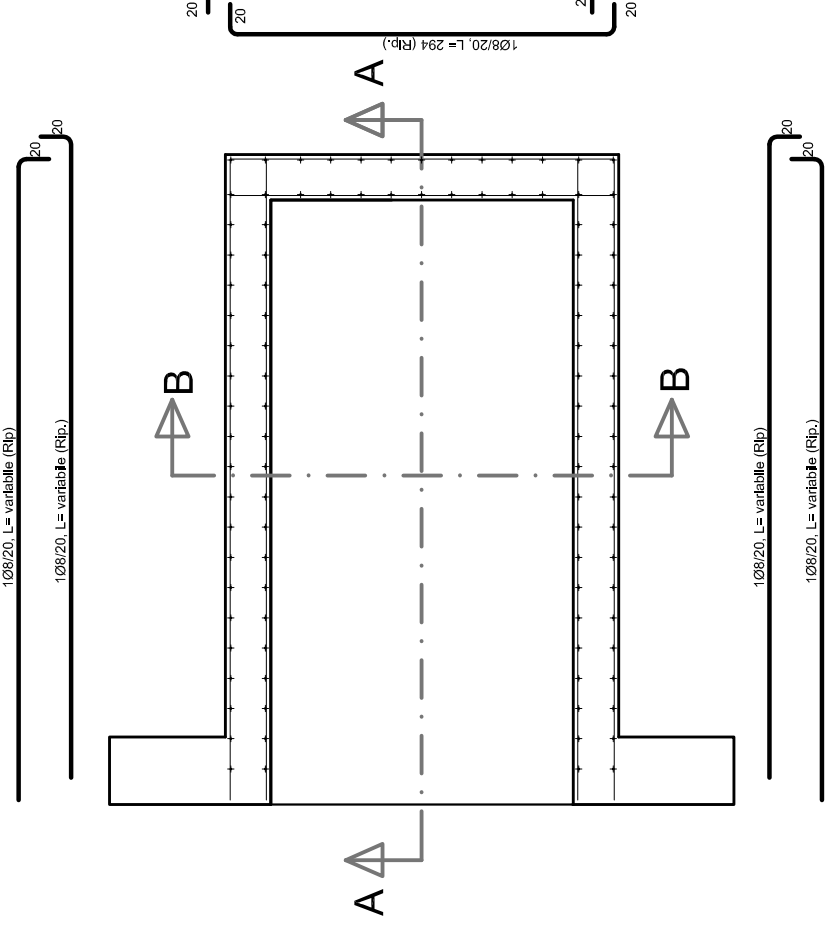


SEZ. C-C (Scala 1: 50)

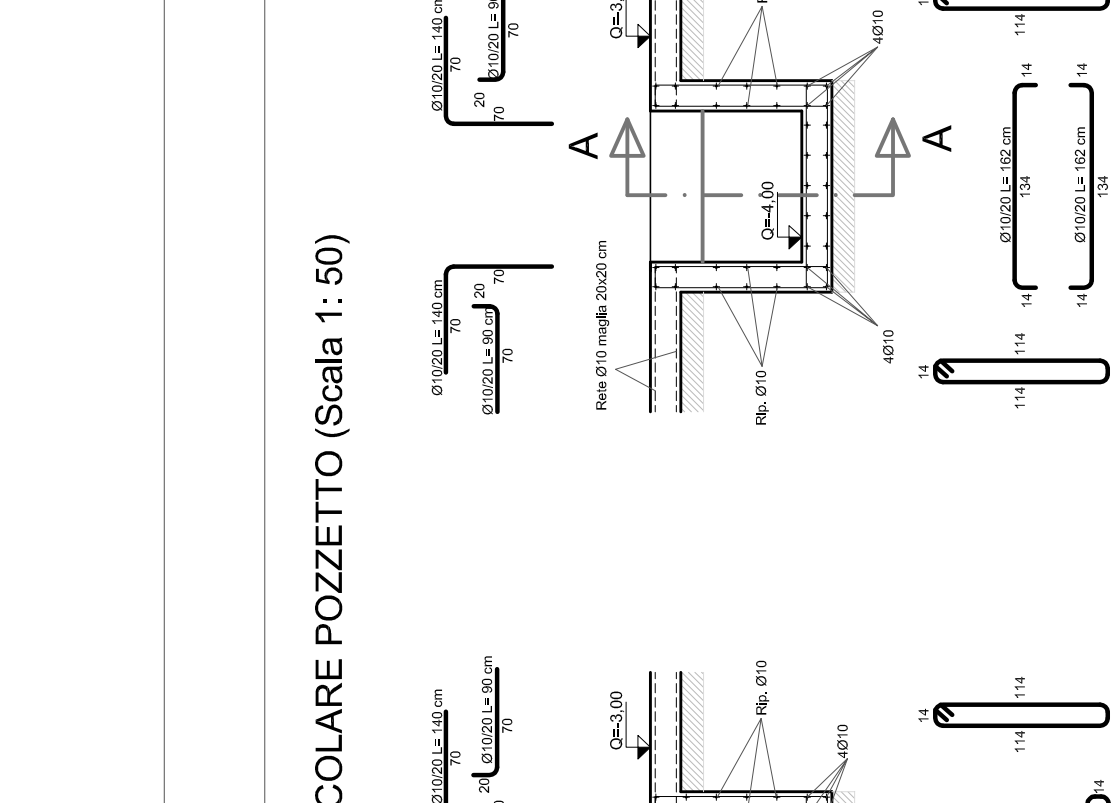


PARTICOLARE POZZETTO (Scala 1: 50)

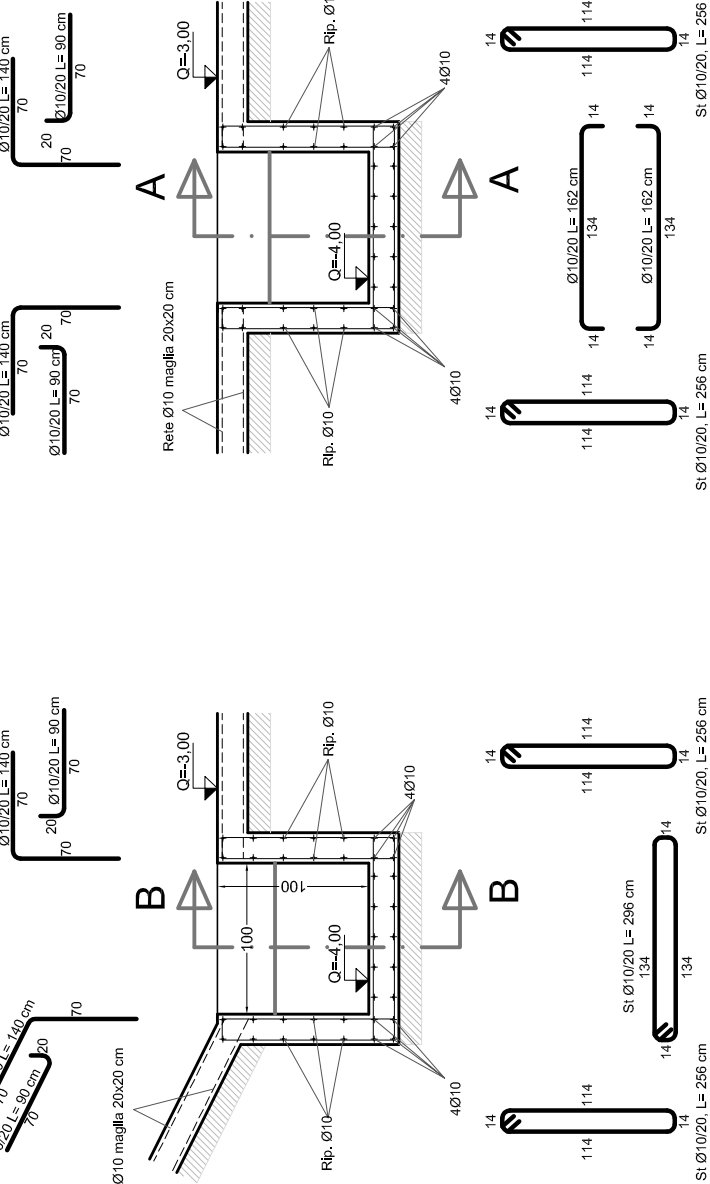


SEZ. A-A (Scala 1: 50)

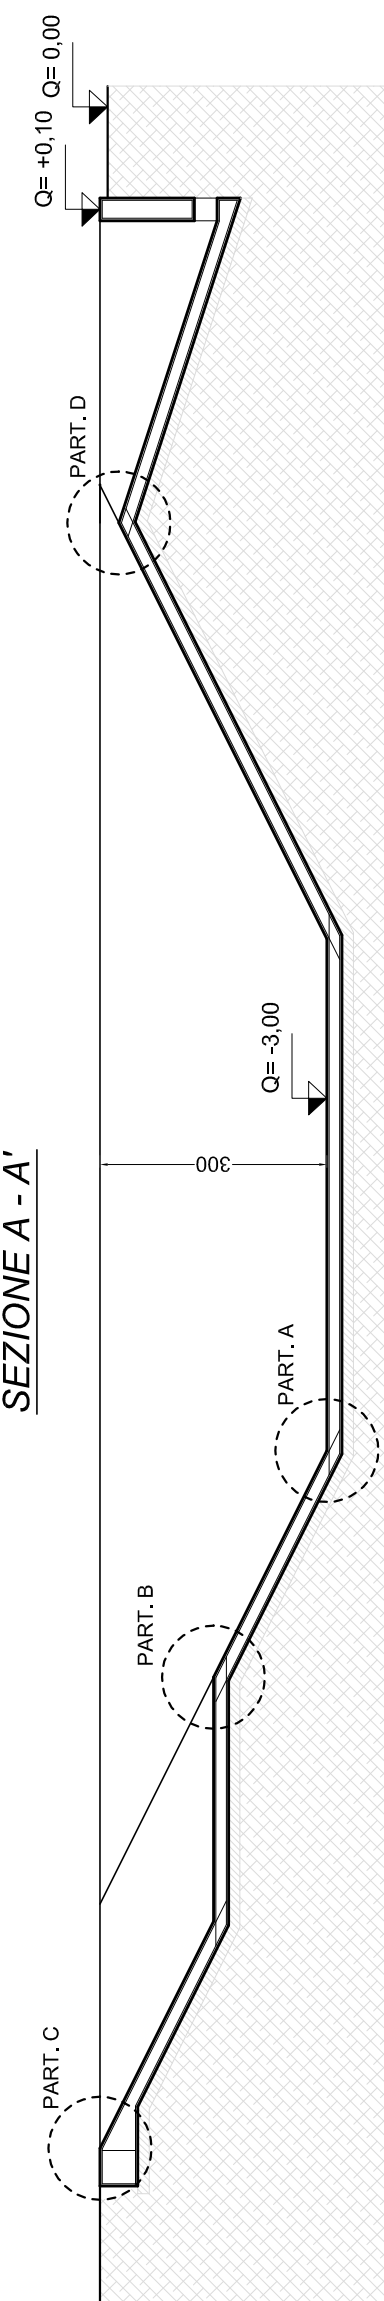

PARTICOLARE C (Scala 1: 50)

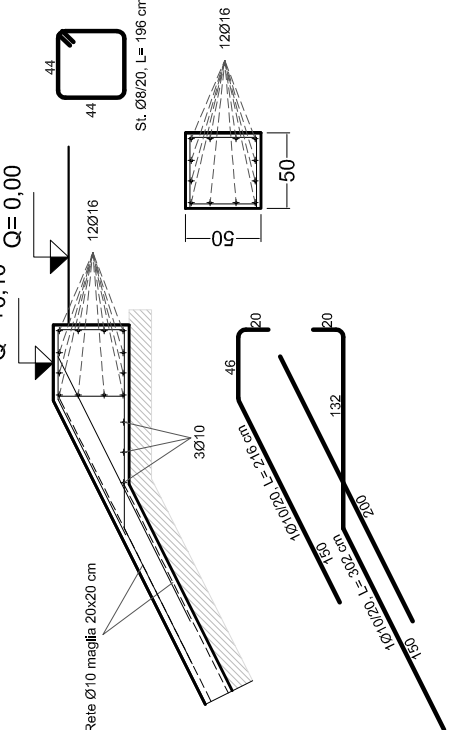

PARTICOLARE A (Scala 1: 50)

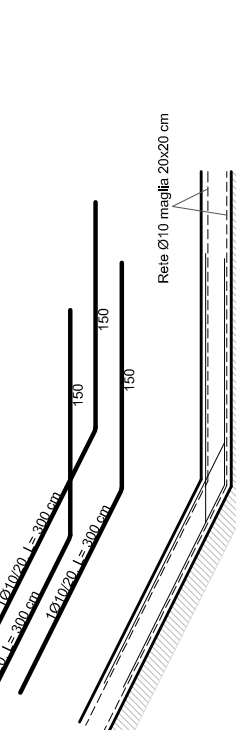

PARTICOLARE B (Scala 1: 50)

