



CONSORZIO DI BONIFICA "CENTRO"

Basiglio Salvo-Pescatori, Amministratore

Via S. Maria 34, 05031 S. Maria

EFFICIENTAMENTO RISORSA IDRICA
REALIZZAZIONE ATTREZZATURE PER L'AUTOMAZIONE ED IL RISPARMIO
IDRICO, FUNZIONALI AL MONITORAGGIO ED ALLA MISURAZIONE DEI
VOLUMI DI ACQUA UTILIZZATI


PLANIMETRIA 1:2.000
Comune di Loreto Aprutino Fg. 24

Il Progettista
Dott. Ing. Cesare Gerardo

Il Collaboratore
Geom. Antonio Panfili

Il Responsabile del Progettato
Dott. Massimo Giannini

Data: 12 Dic. 2018
Comune di Loreto Aprutino - Fg. 24
Allegato N° 3/16

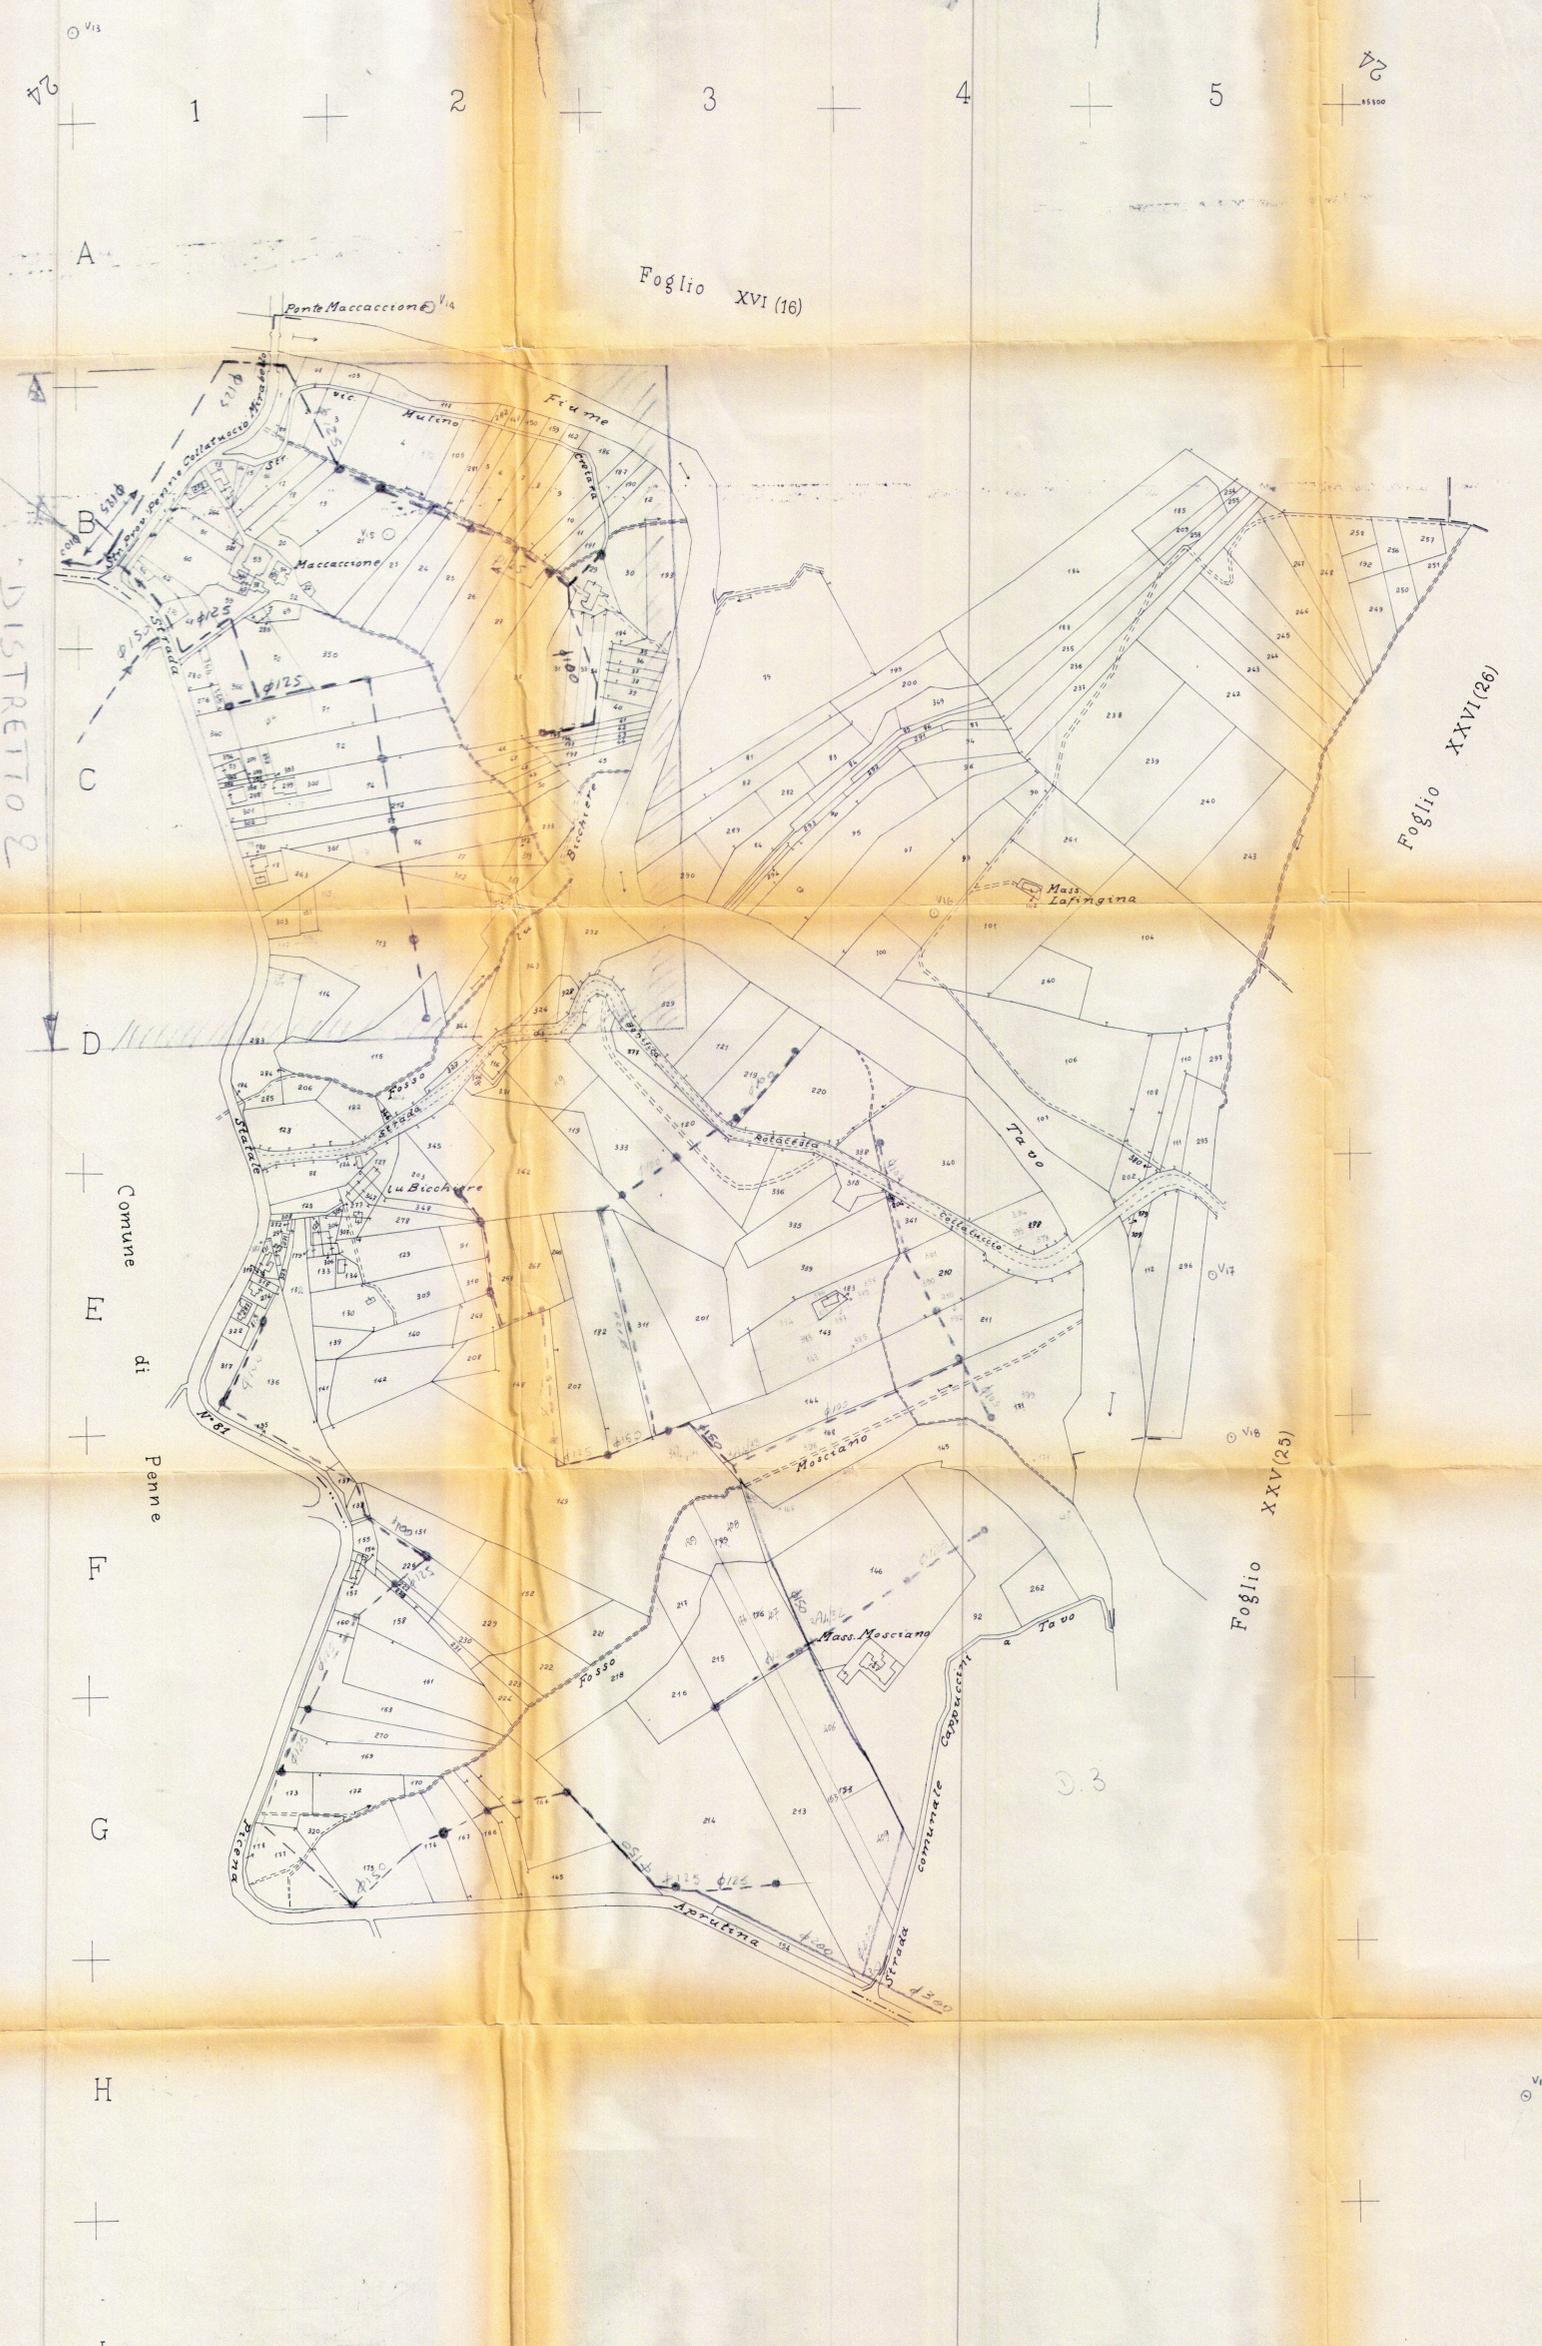

DISTRETTO 2
Comune Loreto Aprutino
F. 24

C.º di Loreto Aprutino F.º XXIV (24)

Aggiornata fino al 31-10-1975
Matrice firmata il 1979

Scala di 1: 2000