



CONSORZIO DI BONIFICA "CENTRO"

Bacino Saline-Pescara-Abruzzo-Foro
Via delle Saline 10000

EFFICIENTAMENTO RISORSA IDRICA
REALIZZAZIONE ATTREZZATURE PER L'AUTOMAZIONE ED IL RISPARMIO
IDRICO. FUNZIONALI AL MONITORAGGIO ED ALLA MISURAZIONE DEI
VOLUMI DI ACQUA UTILIZZATI

PLANIMETRIA 1:2.000
Comune di Loreto Aprutino Fg. 35

Il Proprietario
Dot. Ing. Cesare Garofalo


Il Collaboratore
Geom. Antonio Barigiani

Il Responsabile del Procedimento
Dot. Massimo Cardinelli

Allegato N° 3/26

Data 12 DIC. 2018

Consorzio di Bonifica "Centro" - Tel. 0871/484871 - Fax 0871/484878 - Sito: www.bonificazioni.it - Email: consorzio@bonificazioni.it
Trat. concesso in U.T.E. (s.c.)

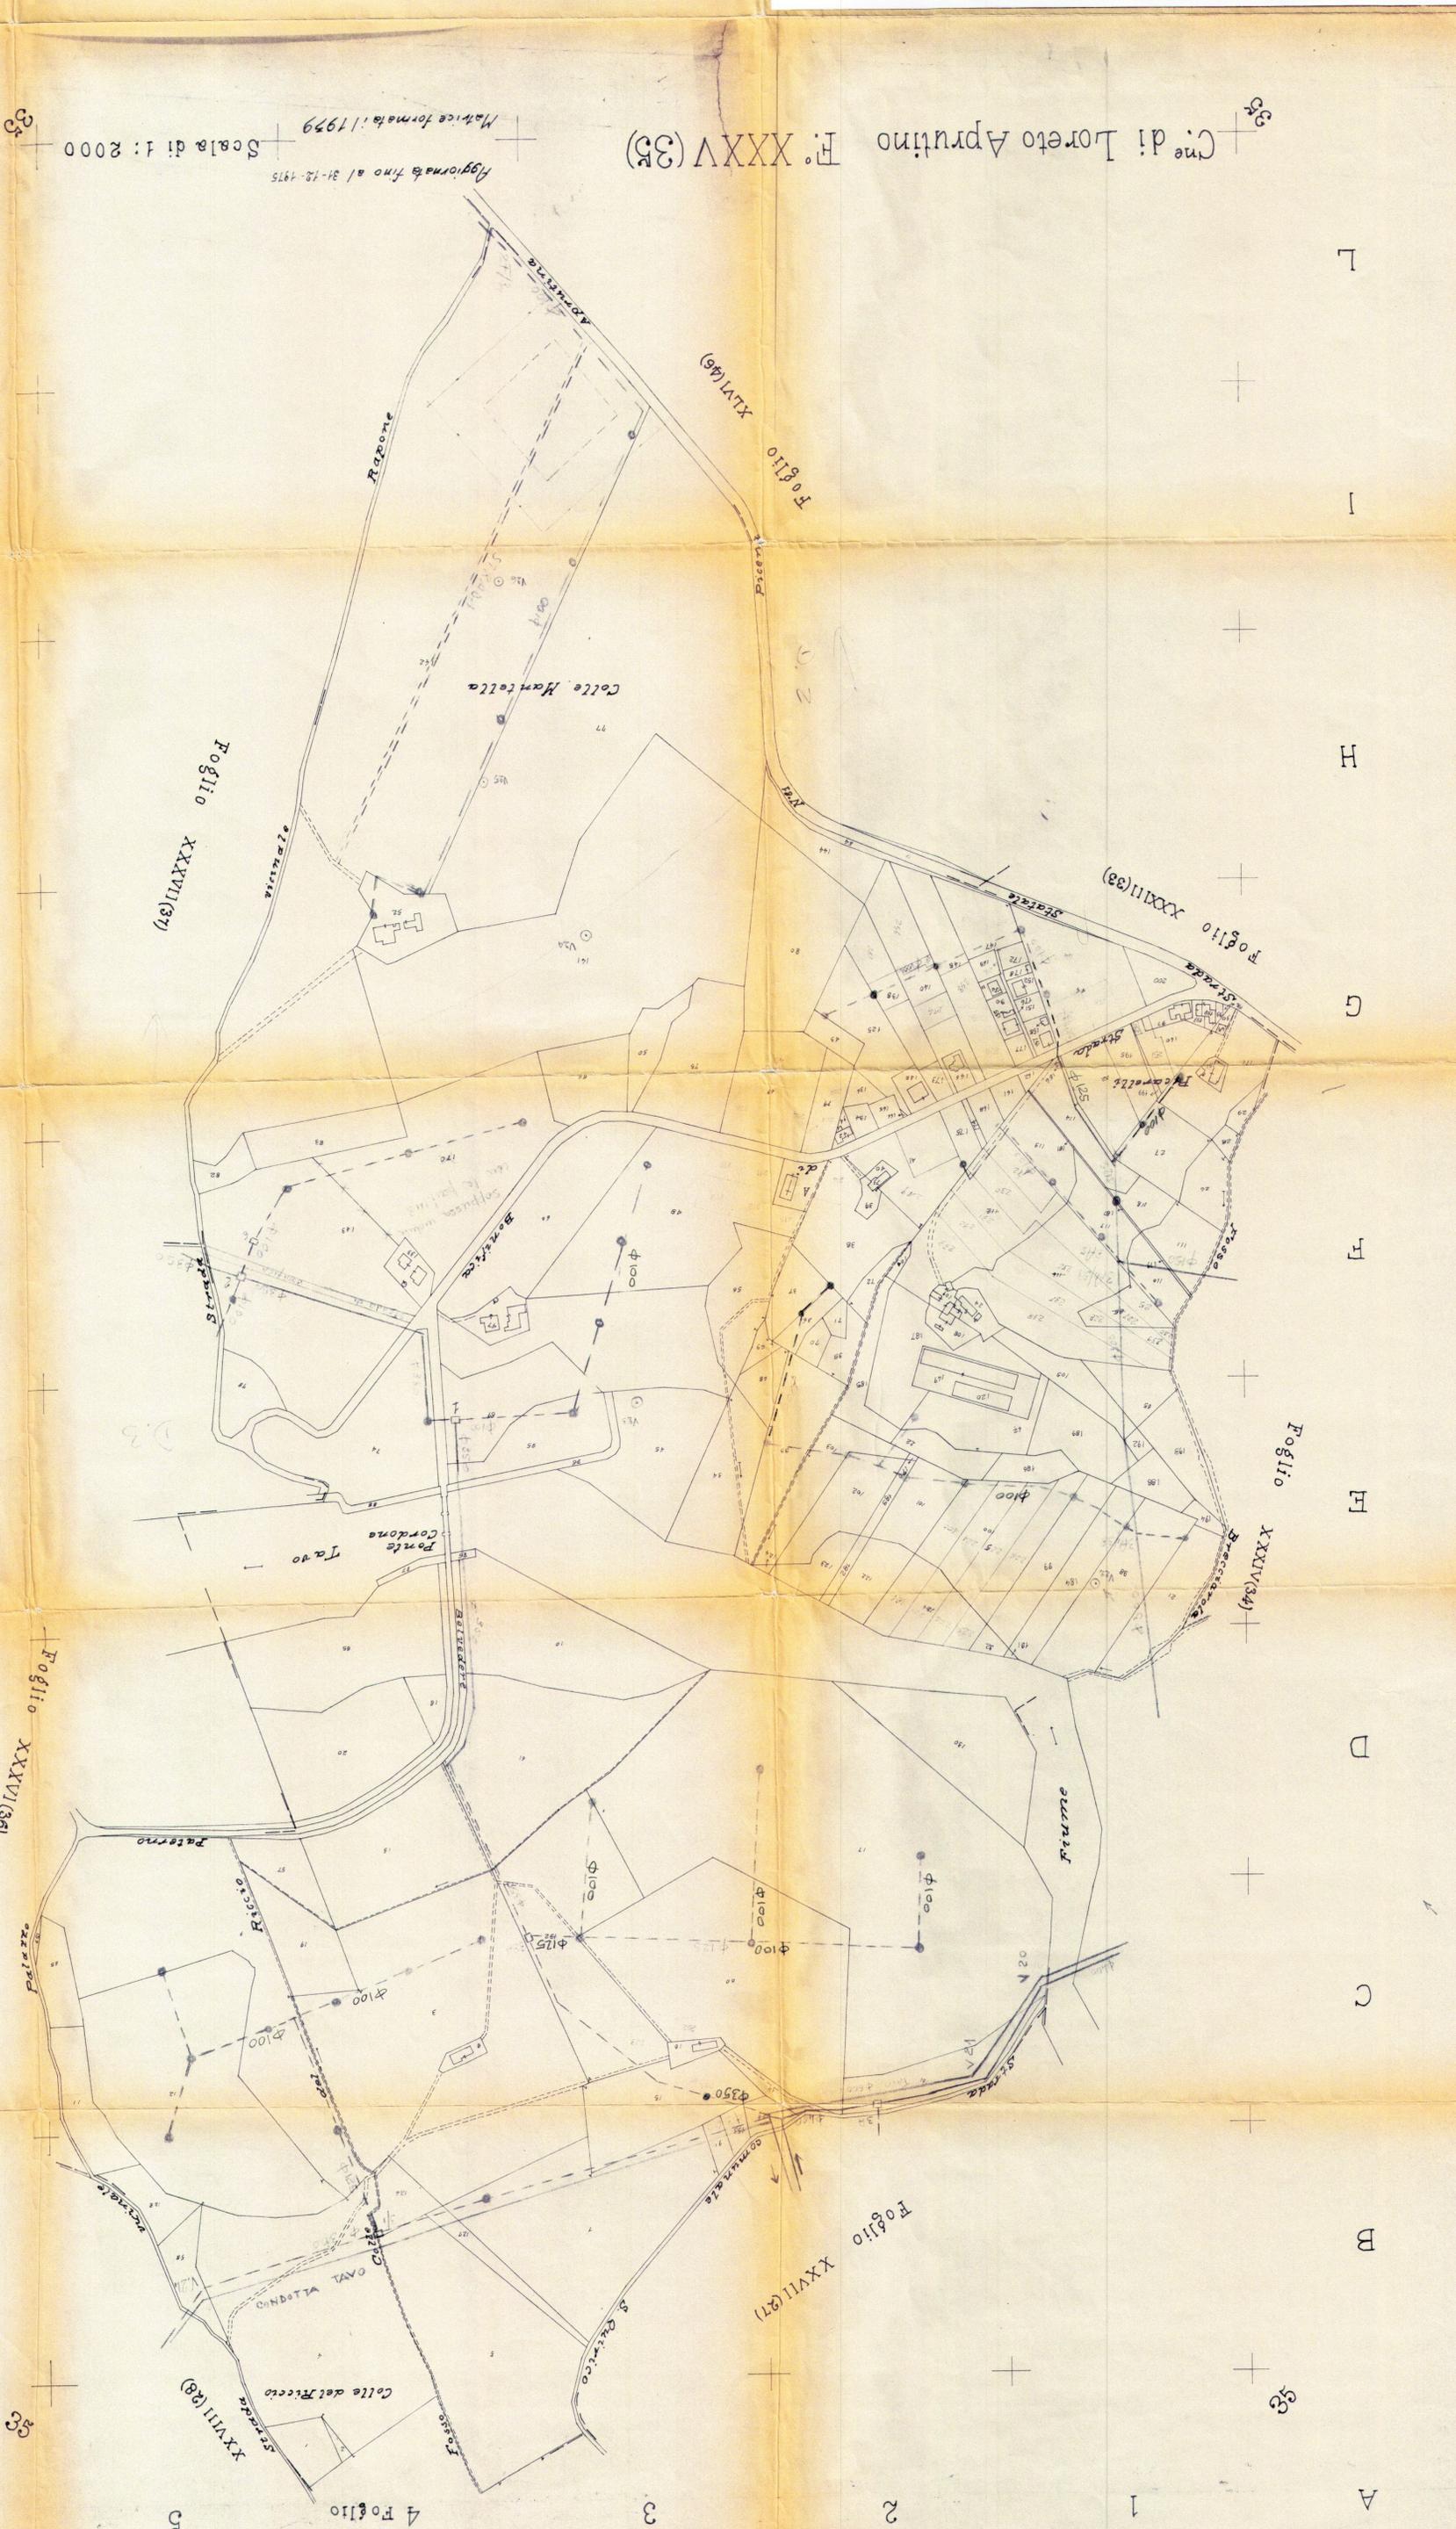

Cne di Loreto Aprutino F.° XXXV (35)

Aggiornata fino al 31-12-1975
Matrice formata: 11979

Scala di 1: 2000

35

Foglio XXXVI (36)

35

4 Foglio

3

2

1

A

B

C

D

E

F

G

H

I

L

35

35