


I H G T F D C B A

C^{ne} di Loreto Aprutino F.° XXXVIII (38)

Aggiornata fino al 31-12-1961
Matrice formata il 1979

Scala di 1:2000

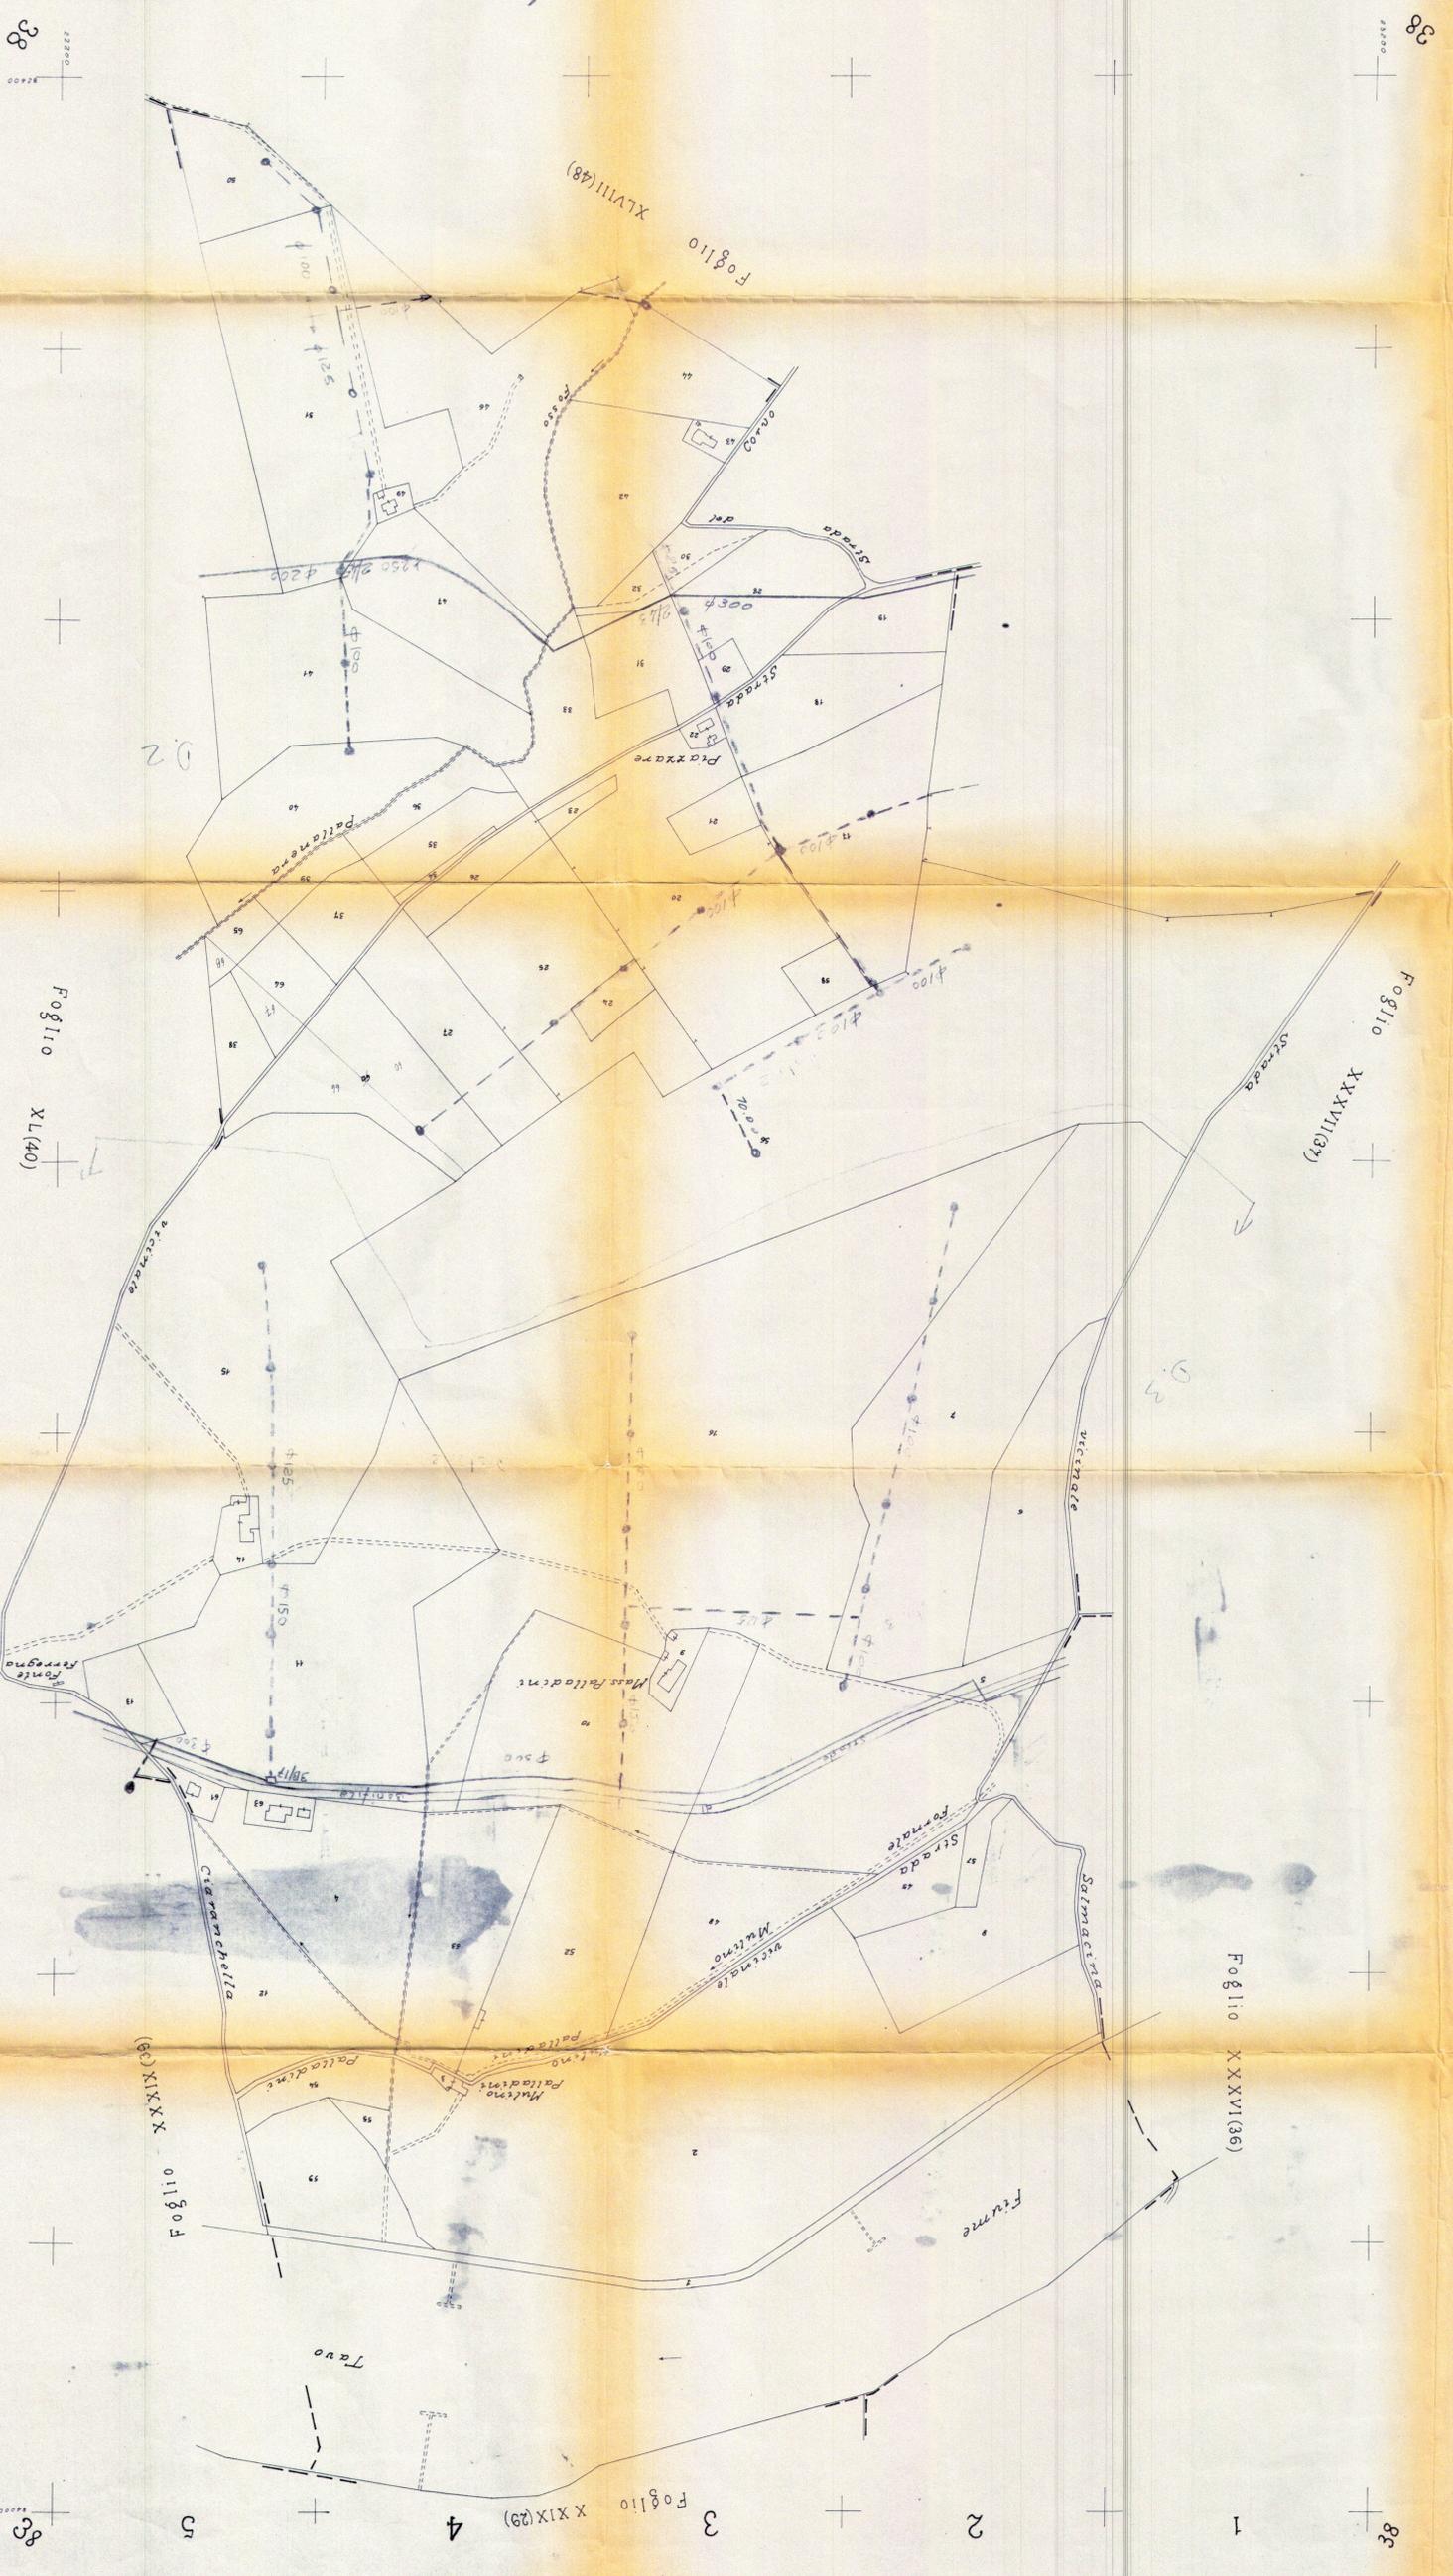

CONSORZIO DI BONIFICA "CENTRO"
 Badojo Saline-Pescara-Agnolo-Furo
 Via Gioi 36 - CHIETI SCALO

EFFICIENTAMENTO RISORSA IDRICA
 REALIZZAZIONE ATTEZZATURE PER L'AUTOMAZIONE ED IL RISPARMIO
 IDRICO, FUNZIONALI AL MONITORAGGIO ED ALLA MISURAZIONE DEI
 VOLUMI DI ACQUA UTILIZZATI

PLANIMETRIA 1:2.000

Il Progettista
 Dott. Ing. Cesare Giordano
 Il Collaboratore
 Geom. Antonio Spasari

Il Responsabile del Procedimento
 Dott. Massimiliano Caroncelli

Data 12 Dic. 2018 Allegato N° 3/29

Consorzio di Bonifica "Centro" - Tel. 0871/88211 - Fax 0871/88078 - Sito: www.consorzio-centro.it - E-Mail: consorzio@consorzio-centro.it
 Tutti i diritti sono riservati.