CONSORZIO DI BONIFICA CENTRO
Bacino Saline - Pescara - Alento - Foro
CHIETI

Oggetto:

INTERVENTI PER L'AMMODERNAMENTO DELLE CONDOTTE ADDUTTRICI DELL' IMPIANTO IRRIGUO TAVO - SALINE

- PRIMO LOTTO -

PROGETTO ESECUTIVO

Elaborato:	Numero Elab.
PIANO PARTICELLARE GRAFICO ESPROPRI e SERVITU' / ZONA (A) 1ª Parte COMUNE COLLECORVINO FG 27 - 30 - 29 - 23	**A.10.02** Scala 1:2.000

DATA 23 GIU. 2017

REV.	DATA	DESCRIZIONE
	28 GEN. 2021	

IL RESPONSABILE DEL PROCEDIMENTO — Dott. Massimiliano Gardinelli

IL PROGETTISTA — Ing. Cesare Cavalli

IL COORDINATORE DELLA SICUREZZA — Geom. Giovanni Cavalli

Visti e/o pareri:

Sede legale: Via Gaio n. 36, 66100 Chieti - Tel: 0871.58821 Fax: 0871.560798 - http://www.bonificacentro.it
e-mail: chcentro@bonificacentro.it - PEC: consorziocentro@pec.bonificacentro.it

LEGENDA
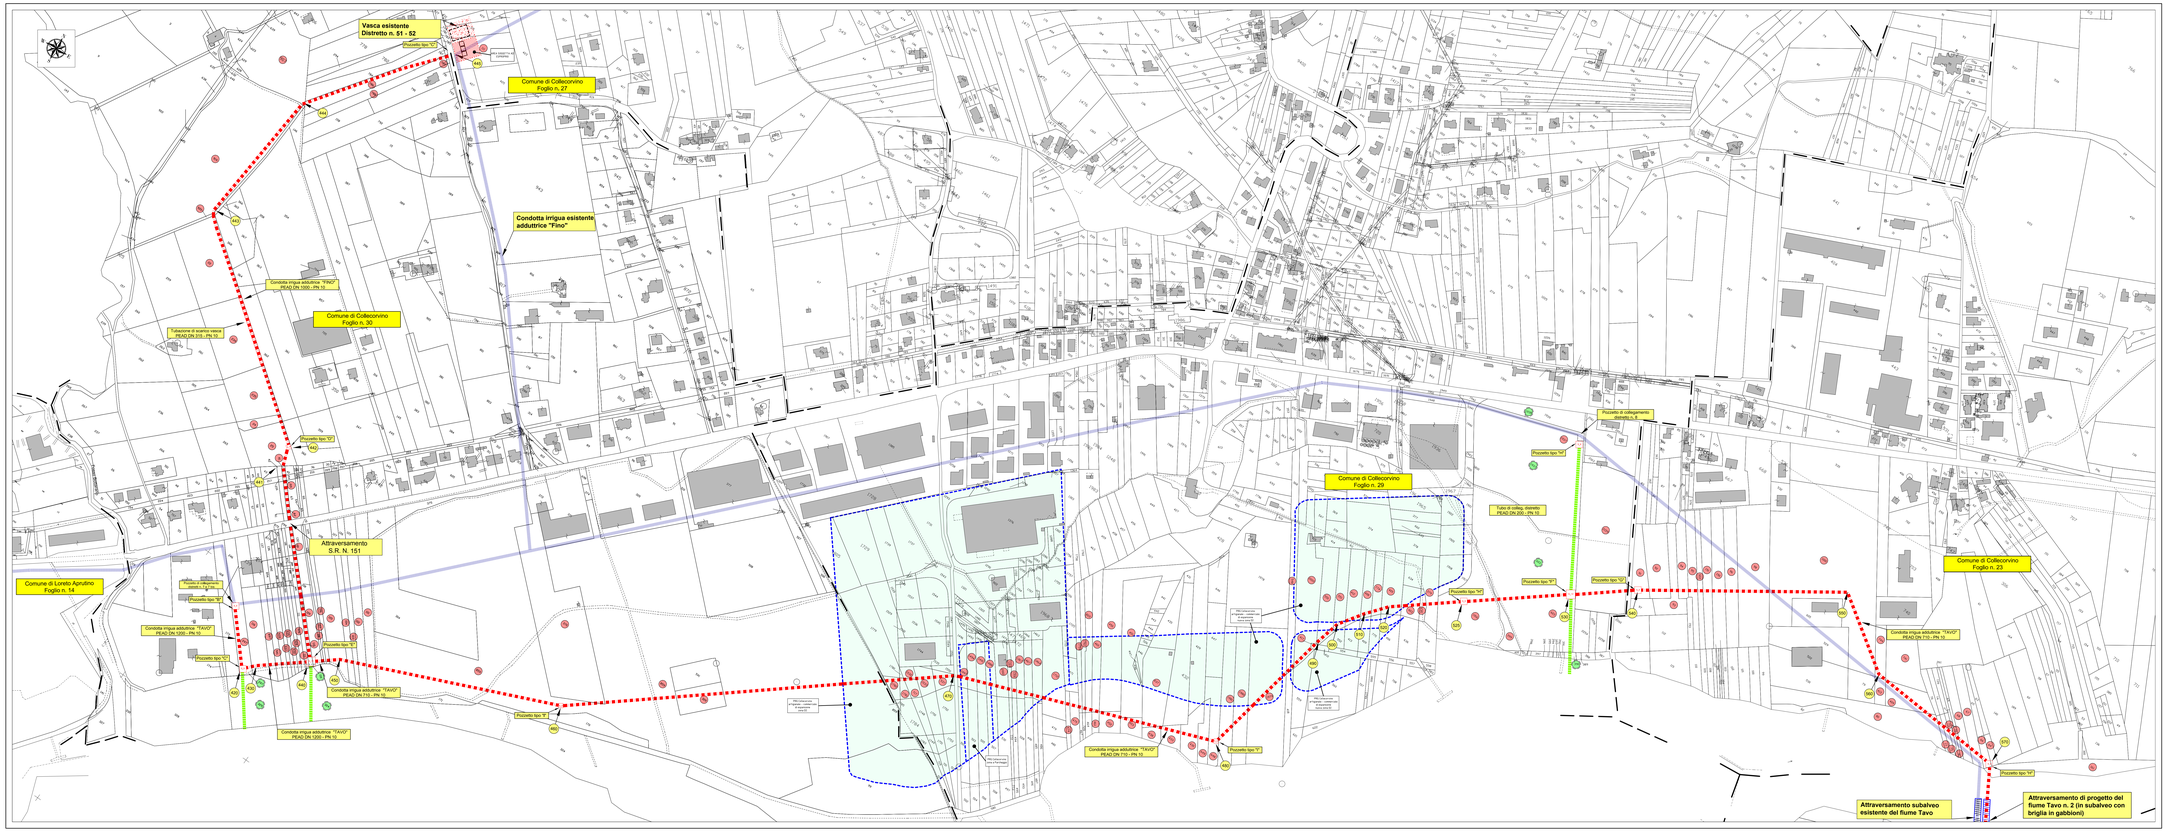
- PARTICELLE INTERESSATE DA ESPROPRIO
- ESPROPRIO - FASCIA DA 4,00 MT
- PARTICELLE INTERESSATE DA SERVITU'
- SERVITU' - FASCIA DA 4,00 MT
- ESPROPRIO ESISTENTE - CONDOTTE IRRIGUE
- ZONIZZAZIONE PRG