CONSORZIO DI BONIFICA CENTRO
Bacino Saline - Pescara - Alento - Foro
CHIETI

Oggetto:

INTERVENTI PER L'AMMODERNAMENTO DELLE CONDOTTE ADDUTTRICI DELL' IMPIANTO IRRIGUO TAVO - SALINE

- PRIMO LOTTO -

PROGETTO ESECUTIVO

Elaborato:

PLANIMETRIA CON CURVE DI LIVELLO SCALA 1:5.000

Tratti:
- Condotta "Tavo" DN 1.200 - dal Punto 420 al Punto 440
- Nuova diramaz. condotta "Fino" DN 1.000 - dal Punto 440 alla Vasca distr. 51-52
- Condotta "Tavo" DN 710 dalla diramaz. condotta "Fino" Punto 440 al Punto 690

Numero Elab.

B.01.01

Scala 1:5.000

DATA: 23 GIU. 2017

REV.	DATA	DESCRIZIONE
	28 GEN. 2021	

IL RESPONSABILE DEL PROCEDIMENTO: Dott. Massimiliano Giardinelli

IL PROGETTISTA: Ing. Cesare Ciancio

IL COORDINATORE DELLA SICUREZZA: Geom. Giovanni Cavuti

Visti e/o pareri

Sede legale: Via Gizio n. 36, 66100 Chieti - Tel: 0871.58821 - Fax: 0871.560798 - http://www.bonificacentro.it
e-mail: cbcentro@bonificacentro.it - PEC : consorziocentro@pec.bonificacentro.it

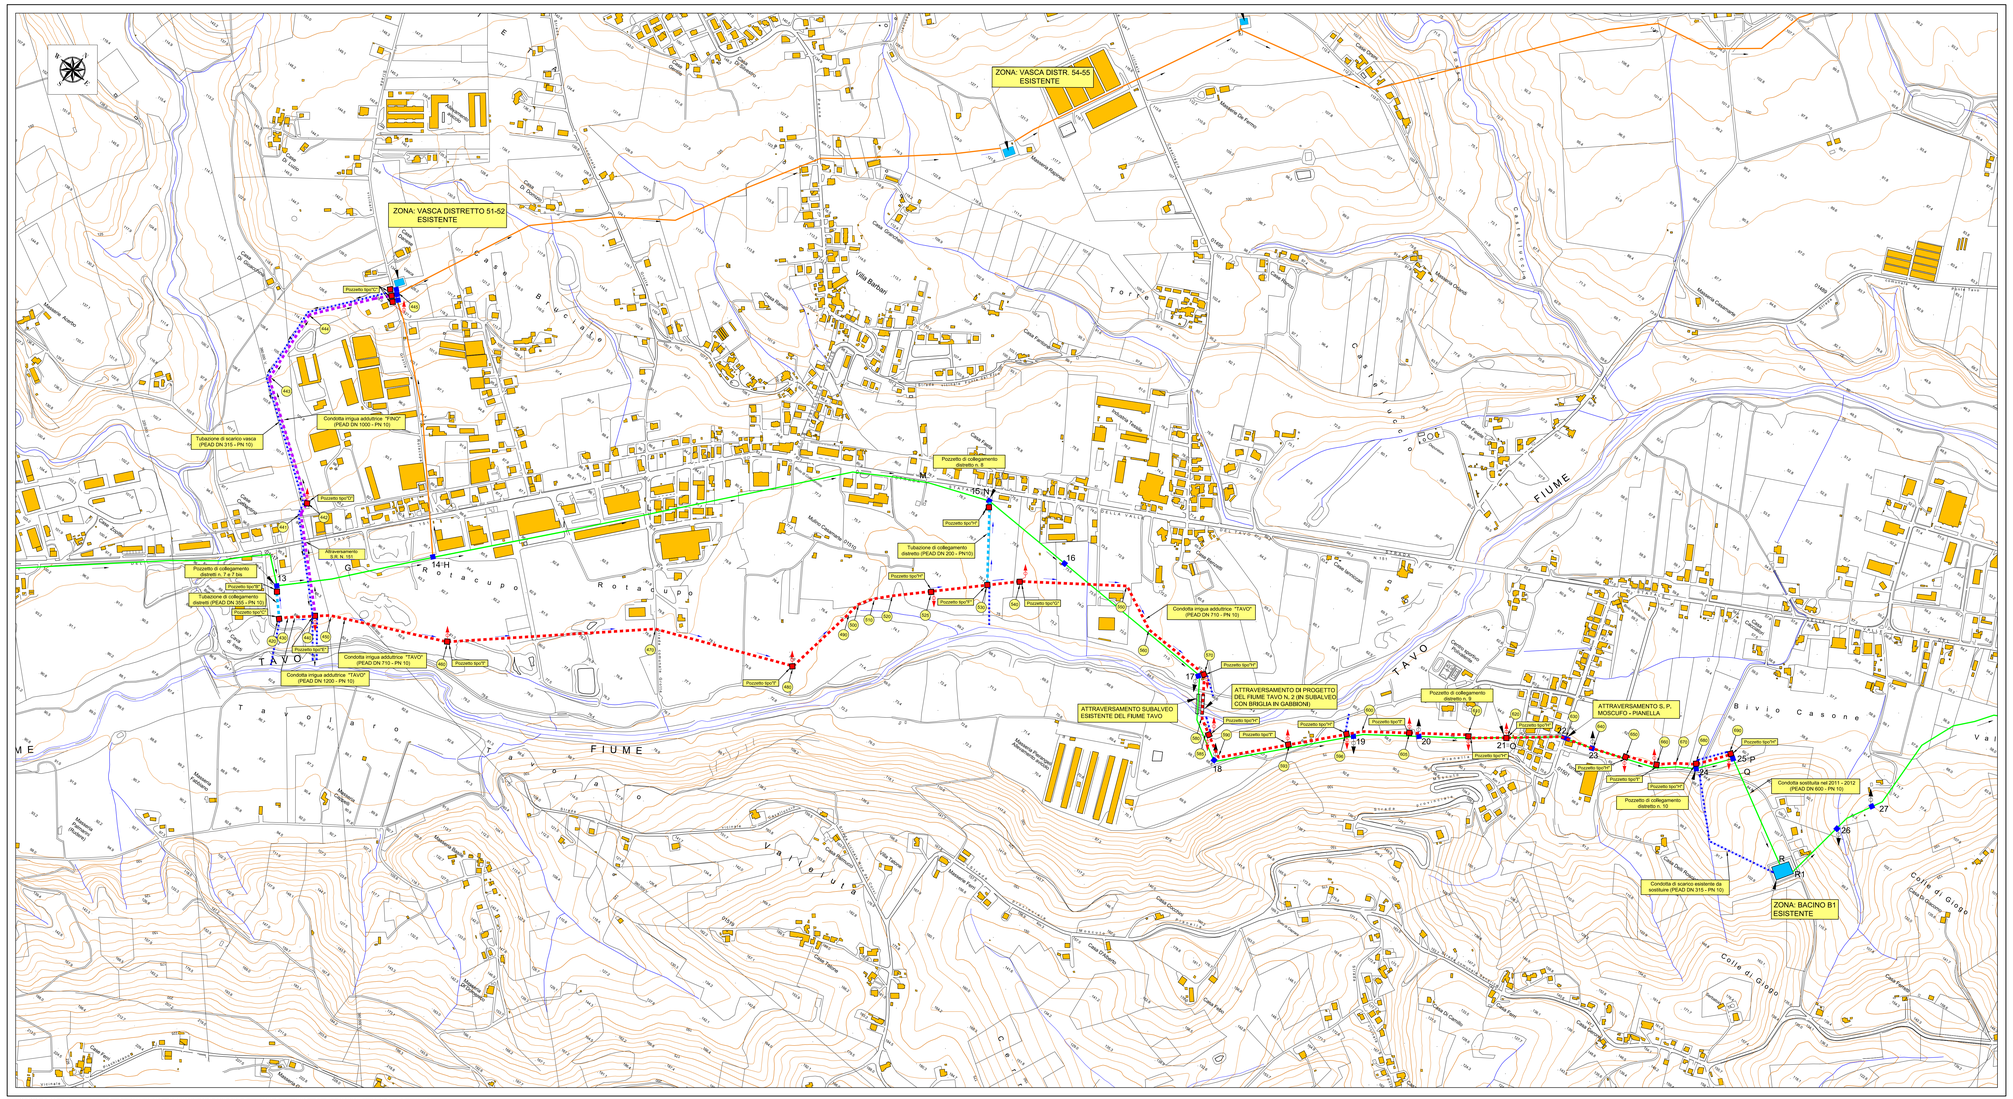

LEGENDA - Opere esistenti

- CONDOTTA IRRIGUA ADDUTTRICE "TAVO" - I° E II° LOTTO
- CONDOTTA IRRIGUA ADDUTTRICE" FINO"
- POZZETTO
- SFIATO
- SCARICO

LEGENDA - Opere da realizzare

- CONDOTTA IRRIGUA ADDUTTRICE "TAVO"
- CONDOTTA IRRIGUA ADDUTTRICE "FINO"
- CONDOTTA IRRIGUA COLLEGAMENTO DISTRETTO
- CONDOTTA DI SCARICO DI PROGETTO
- POZZETTO
- SFIATO
- SCARICO

23/06/2021 - C:\CBC\Progetti\Ammodernamento Impianto Tavo - Saline\DISEGNI\B01.01 Prog. B.01 2020-01-21 - 9:11 - 27 - 9:34:35 - 9:35:35 - Planimetria 1:5.000 - Planimetria di Bibbia Tavo - Saline 1 Lotto 2020-01-15.2020.dwg - 23.21.27 - 1:5.000 Pl. Impianto 2020.dwt
SDM-DBI PDF