CONSORZIO DI BONIFICA CENTRO
Bacino Saline - Pescara - Alento - Foro
CHIETI

Oggetto:

INTERVENTI PER L'AMMODERNAMENTO DELLE CONDOTTE ADDUTTRICI DELL' IMPIANTO IRRIGUO TAVO - SALINE

- PRIMO LOTTO -

PROGETTO ESECUTIVO

Elaborato:

PROFILO LONGITUDINALE - Condotta "Tavo" DN 630 e 560

Tratto:
- dalla vasca distretto n.12 alla vasca distretto n.15

Numero Elab.

B.01.10

Scala -:--

DATA 23 GIU. 2017

REV.	DATA	DESCRIZIONE
	28 GEN. 2021	

IL RESPONSABILE DEL PROCEDIMENTO
Dott. Massimiliano Giardinelli

IL PROGETTISTA
Ing. Cesare Cerrato

IL COORDINATORE DELLA SICUREZZA
Geom. Giovanni Cerrato

Visti e/o pareri

Sede legale: Via Gaio n. 26, 66100 Chieti - Tel. 0871.58821 Fax: 0871.568798 - http://www.bonificacentro.it
e-mail: chiecentro@bonificacentro.it - PEC: consorziocentro@pec.bonificacentro.it

CARATTERISTICHE CONDOTTE

CONDOTTA IRRIGUA ADDUTTRICE DN mm 630 PN 10 - Lunghezza ml 870,00

CONDOTTA IRRIGUA ADDUTTRICE DN mm 560 PN 10 - Lunghezza ml 1.300,00

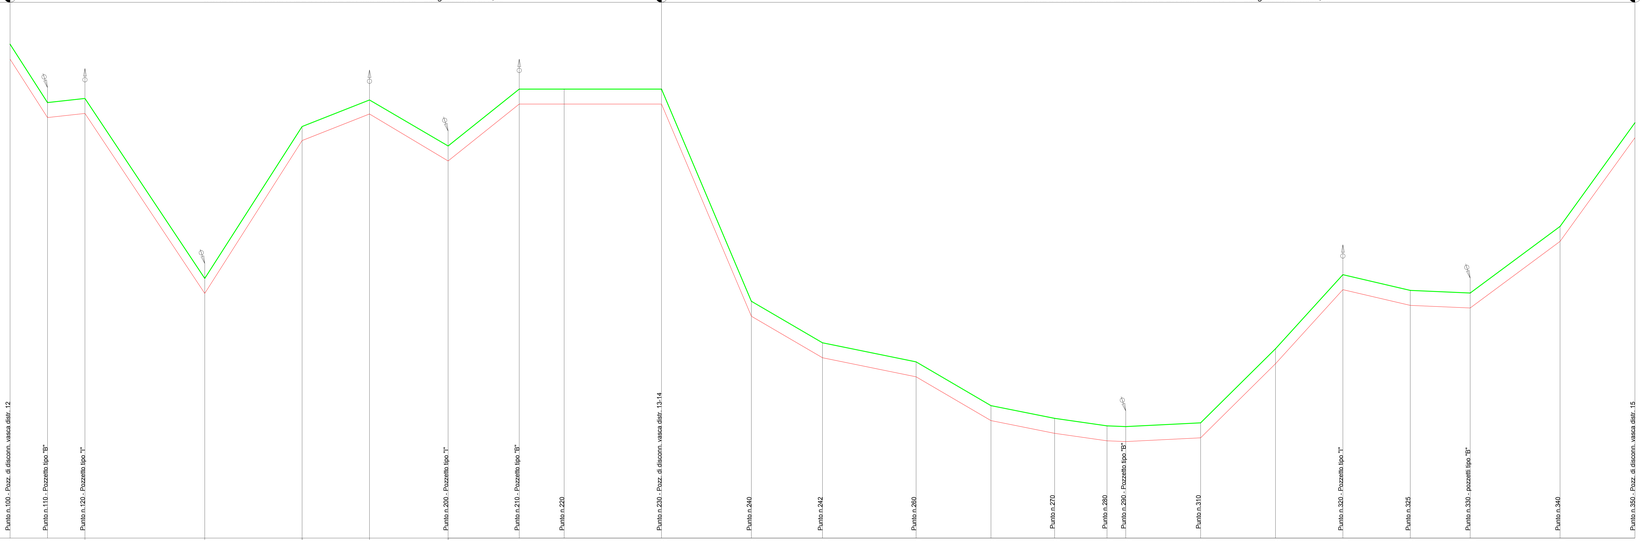

Tratto: dalla vasca distr. 12 alla vasca distr. 15

SCALA DISTANZE 1/2000

SCALA ALTEZZE 1/200

Fondamentale 20.00

PICCHETTI	1	2	3	4	5	6	7	8	9	10	11	12	13	14	15	16	17	18	19	20	21	22	23	24
DISTANZE PARZIALI	50.00	50.00	160.00	130.00	90.00	105.00	95.00	60.00	130.00	120.00	95.00	125.00	100.00	85.00	70.00	25.00	100.00	100.00	90.00	90.00	80.00	120.00	100.00	
DISTANZE PROGRESSIVE	0.00	50.00	90.00	260.00	390.00	480.00	585.00	680.00	740.00	870.00	990.00	1.085.00	1.210.00	1.310.00	1.395.00	1.465.00	1.490.00	1.590.00	1.690.00	1.780.00	1.870.00	1.950.00	2.070.00	2.170.00
QUOTE TERRENO	86.00	78.20	78.75	54.70	75.00	78.55	72.40	80.00	80.00	80.00	51.65	46.10	43.55	37.70	36.00	35.00	34.90	35.40	45.30	55.20	53.10	52.75	61.65	75.50
QUOTE FONDO SCAVO	84.00	76.20	76.75	52.70	73.00	76.55	70.40	78.00	78.00	78.00	49.65	44.10	41.55	35.70	34.00	33.00	32.90	33.40	43.30	53.20	51.10	50.75	59.65	73.50