CONSORZIO DI BONIFICA CENTRO
Bacini Delfino - Pescara - Alento - Fiora
CMB

Oggetto:

INTERVENTI PER L'ABBOCCAMENTO DELLE CONDOTTE ADDUTTRICI DELL'ACQUA DEL FIUME TAVO - SALINE
PRIMO LOTTO

PROGETTO ESECUTIVO

Elaborato:

PLANIMETRIA DI CANTIERE SCALA 1:2.000

Numero Elab.: **S.05.00**

Data: 23 GIU. 2021

Scala: 1:2.000

REV.	DATA	DESCRIZIONE
1	23 GIU. 2021	

1. RESPONSABILE DEL PROCEDIMENTO — Ing. Nicola Di Pietro
2. PROGETTISTA — Dott. Geologo Gianni Di Giacomo
3. COORDINATORE DELLA SICUREZZA — Geom. Gianluca Ginnetti

Sede legale: Via Caldora, 16 - 65125 Pescara - Tel. 0571 28211 - Fax 0571 450776 - http://www.bonifiacentro.it

LEGENDA - Opere da realizzare

- CONDOTTA IRRIGUA ADDUTTRICE "TAVO"
- CONDOTTA IRRIGUA ADDUTTRICE "FINO"
- CONDOTTA IRRIGUA COLLEGAMENTO DISTRETTO
- CONDOTTA DA RISANARE
- CONDOTTA DI SCARICO DI PROGETTO
- POZZETTO

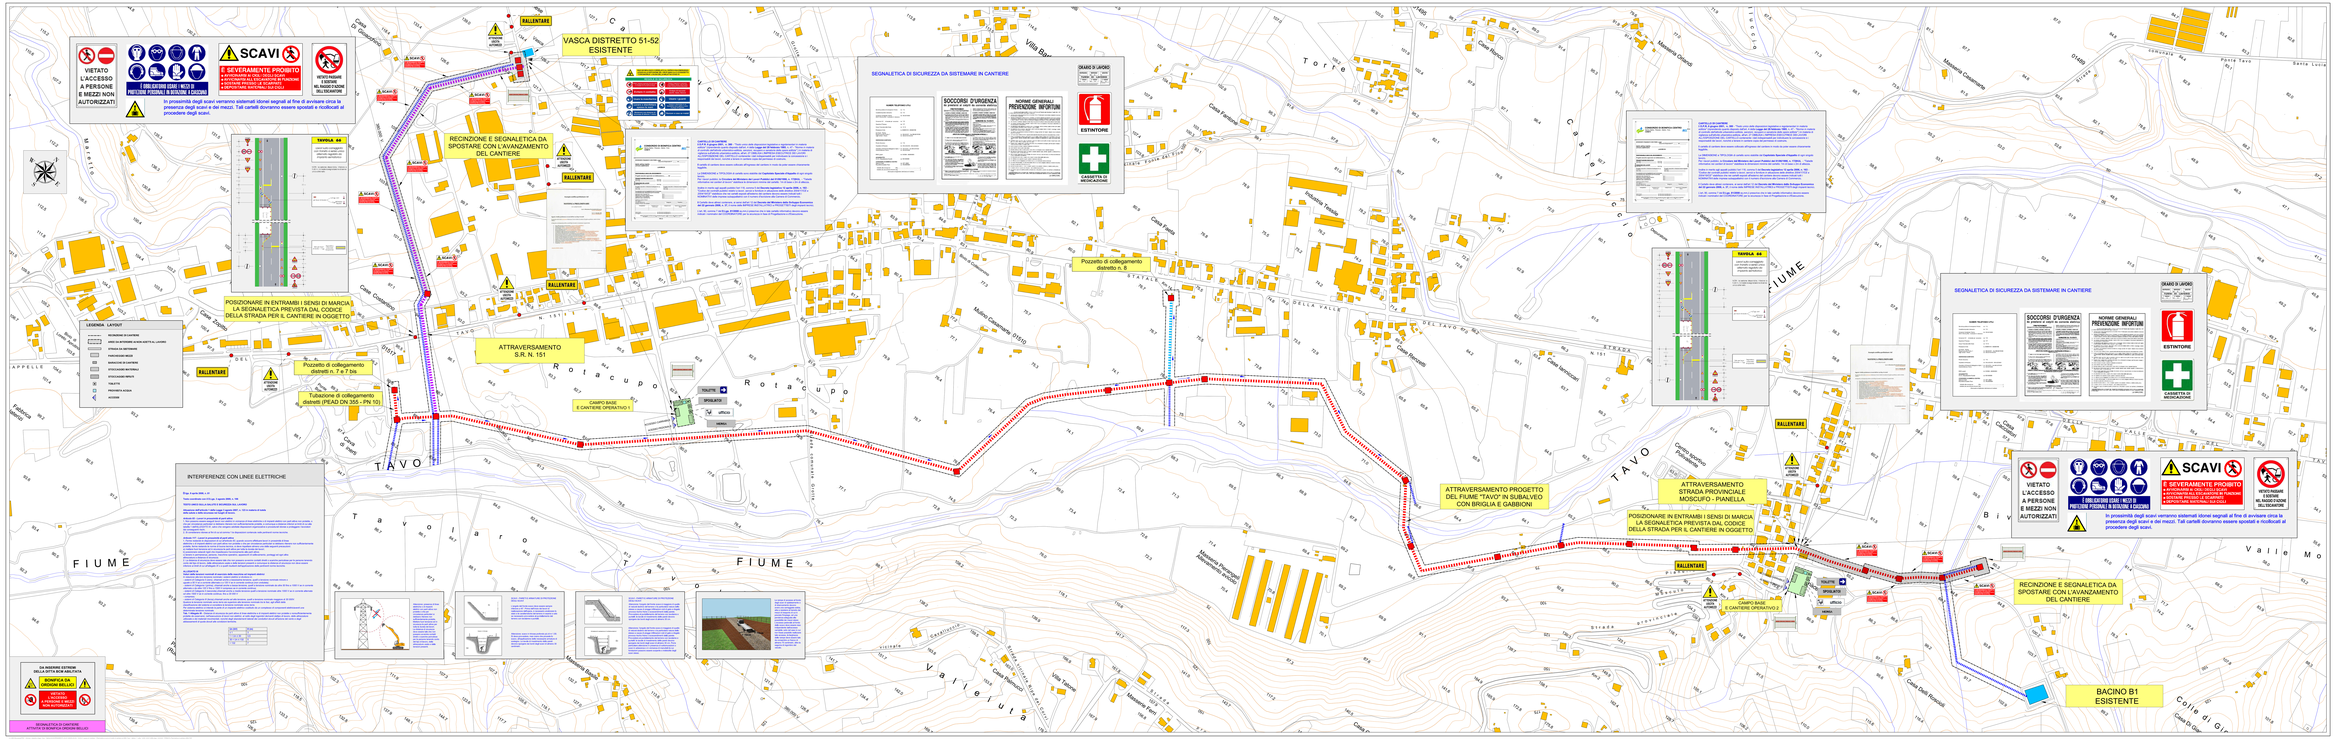
VASCA DISTRETTO 51-52 ESISTENTE
RECINZIONE E SEGNALETICA DA SPOSTARE CON L'AVANZAMENTO DEL CANTIERE
POSIZIONARE IN ENTRAMBI I SENSI DI MARCIA LA SEGNALETICA PREVISTA DAL CODICE DELLA STRADA PER IL CANTIERE IN OGGETTO
ATTRAVERSAMENTO S.R. N. 151
Pozzetto di collegamento distretti n. 7 e 7 bis
Lubazione di collegamento distretti (READ DN 355 - PN 10)
Pozzetto di collegamento distretto n. 8
CAMPO BASE E CANTIERE OPERATIVO 1
CAMPO BASE E CANTIERE OPERATIVO 2
ATTRAVERSAMENTO PROGETTO DEL FIUME "TAVO" IN SUBALVEO CON BRIGLIA E GABBIONI
ATTRAVERSAMENTO STRADA PROVINCIALE MOSCUFO - PIANELLA
POSIZIONARE IN ENTRAMBI I SENSI DI MARCIA LA SEGNALETICA PREVISTA DAL CODICE DELLA STRADA PER IL CANTIERE IN OGGETTO
RECINZIONE E SEGNALETICA DA SPOSTARE CON L'AVANZAMENTO DEL CANTIERE
BACINO B1 ESISTENTE
VIETATO L'ACCESSO A PERSONE E MEZZI NON AUTORIZZATI
SCAVI
È SEVERAMENTE PROIBITO
INDICATORE DEI LIVELLI
INDICATORE DEI LIVELLI MEZZI DI PROTEZIONE PERSONALE IN DOTAZIONE AI CANTIERI
DIVIETO PASSARE SOTTO IL BRACCIO DELL'ESCAVATORE
In prossimità degli scavi verranno sistemati idonei segnali al fine di avvisare circa la presenza degli scavi e dei mezzi. Tali cartelli dovranno essere spostati e ricollocati al procedere degli scavi.
RALLENTARE
ATTENZIONE MEZZI IN USCITA
SEGNALETICA DI SICUREZZA DA SISTEMARE IN CANTIERE
SOCCORSI D'URGENZA
NORME GENERALI PREVENZIONE INFORTUNI
DIARIO D'LAVORO
ESTINTORE
CASSETTA DI MEDICAZIONE
TAVOLA A4
LEGENDA LAYOUT
INTERFERENZE CON LINEE ELETTRICHE
DA INSERIRE ESTREMI DELLA DITTA BOR ABILITATA
BONIFICA DA ORDIGNI BELLICI
METODO DI LAVORAZIONE DA ORDIGNI BELLICI
SEGNALETICA DI CANTIERE ATTIVITÀ DI BONIFICA ORDIGNI BELLICI
TAVO
FIUME
Rotacupo
Tavolaro
Valle Ruia
Valle Mo
Colle di Gi
Villa Bar
Torre
Casa Fiorone
Casa Reina
Masseria Grande
Masseria Cesarano
Casa Cesarano
Casa Lepre
Casa Ciarlante
Casa Coppola
Casa Ciarlante
Casa Ciarlante
Casa Ciarlante