

visti e timbri:

**Regione Abruzzo
 Comune di PENNE**

**PROGETTO DEFINITIVO ESECUTIVO:
 INTERVENTO DI CONSOLIDAMENTO E
 RIDUZIONE DEL RISCHIO DISSESTO
 SPONDE DIGA DI PENNE 2° lotto**

**COMMITTENTE:
 CONSORZIO DI BONIFICA CENTRO(CH)**

**ELABORATO:
 DETTAGLI COSTRUTTIVI AREA
 D'INTERVENTO**

**ALLEGATO:
 n. -**

**TAVOLA:
 TAV. C.03**

**SCALA:
 VARIE**

**DATA:
 Novembre 2021**

**AGG.:
 //**

**MATERIALI:
 //**

Il Progettista:
 ing. Alessandro Antonacci




Collaboratrice:
 ing. Beatrice Maria Di Clemente




**PLANIMETRIA fuori scala
 INDIVIDUAZIONE DEGLI INTERVENTI**



**PARTICOLARE D
 SCALA 1:50**

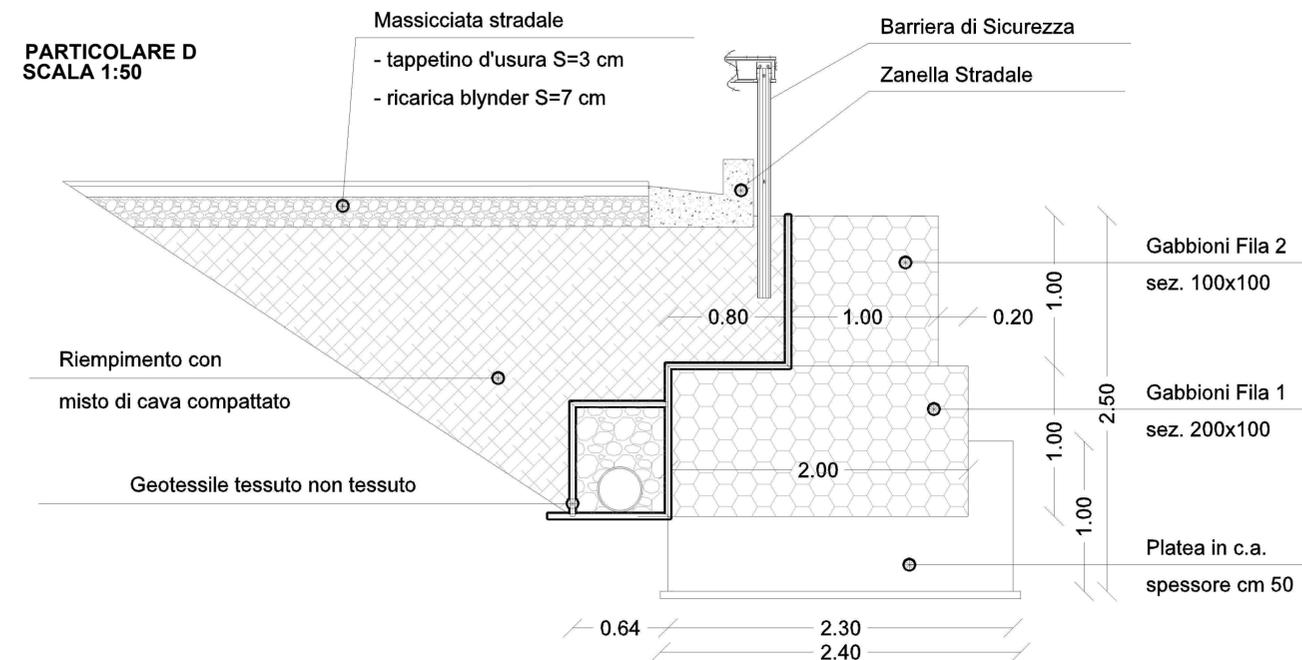


**PARTICOLARE A e B
 SCALA 1:50**

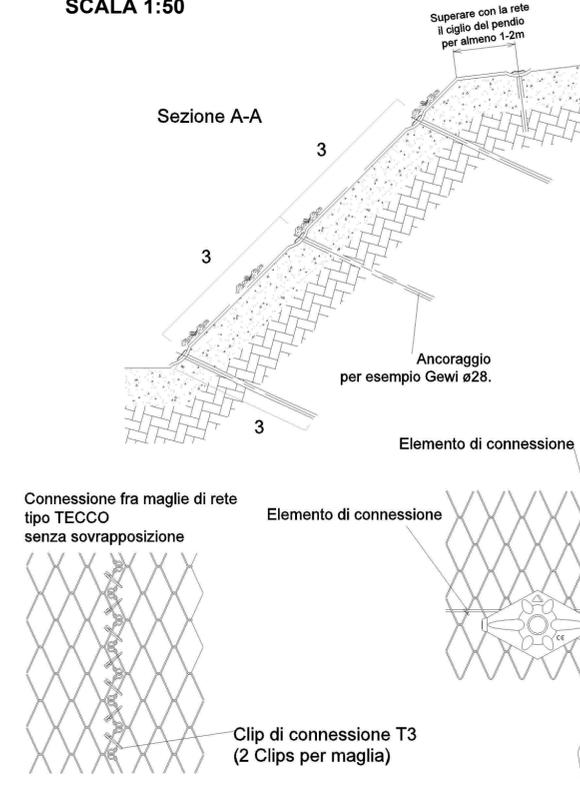


Tipologia di Rete	Tipologia Ancoraggi	Interasse H ancoraggi	Interasse V ancoraggi	Lunghezza ancoraggi
	[m]	[m]	[m]	[m]
	GEWI 28 mm	3	3	3

DISPOSIZIONE INDICATIVA DEGLI ANCORAGGI

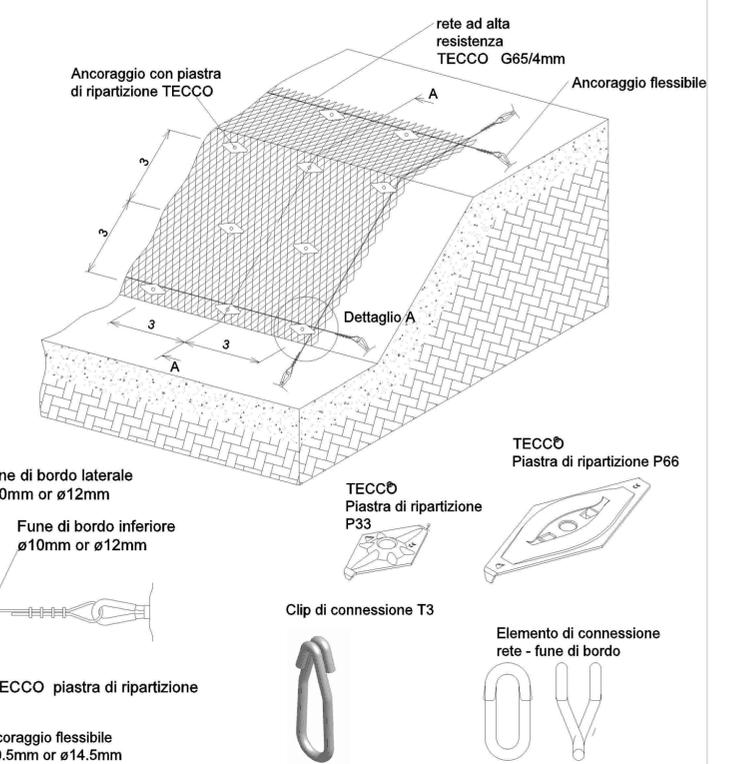

**PARTICOLARE C
 SCALA 1:50**

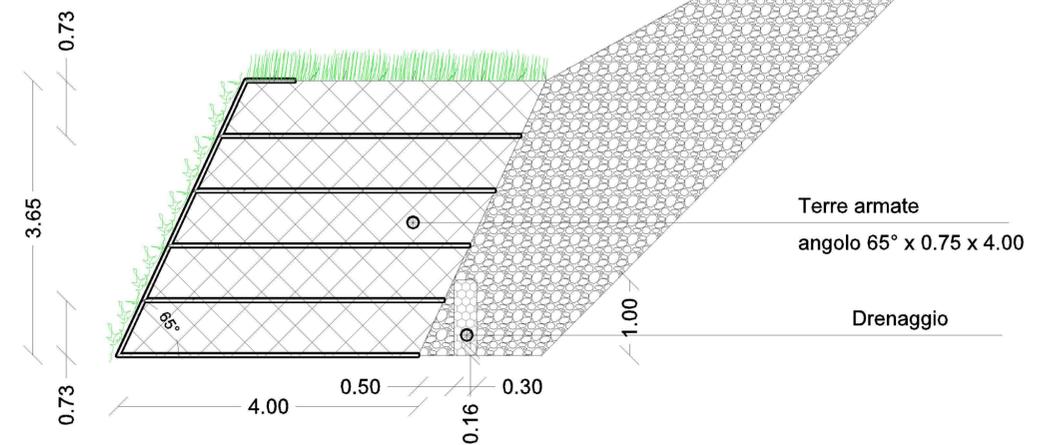

LOCALIZZAZIONE DELL'AREA D'INTERVENTO

