




LEGENDA

- Categoria Illuminotecnica di tipologia C2
- Categoria Illuminotecnica di tipologia C3
- Categoria Illuminotecnica di tipologia C4
- Categoria Illuminotecnica di tipologia M3
- Categoria Illuminotecnica di tipologia M4
- Categoria Illuminotecnica di tipologia M5
- Categoria Illuminotecnica di tipologia F2
- Categoria Illuminotecnica di tipologia F3

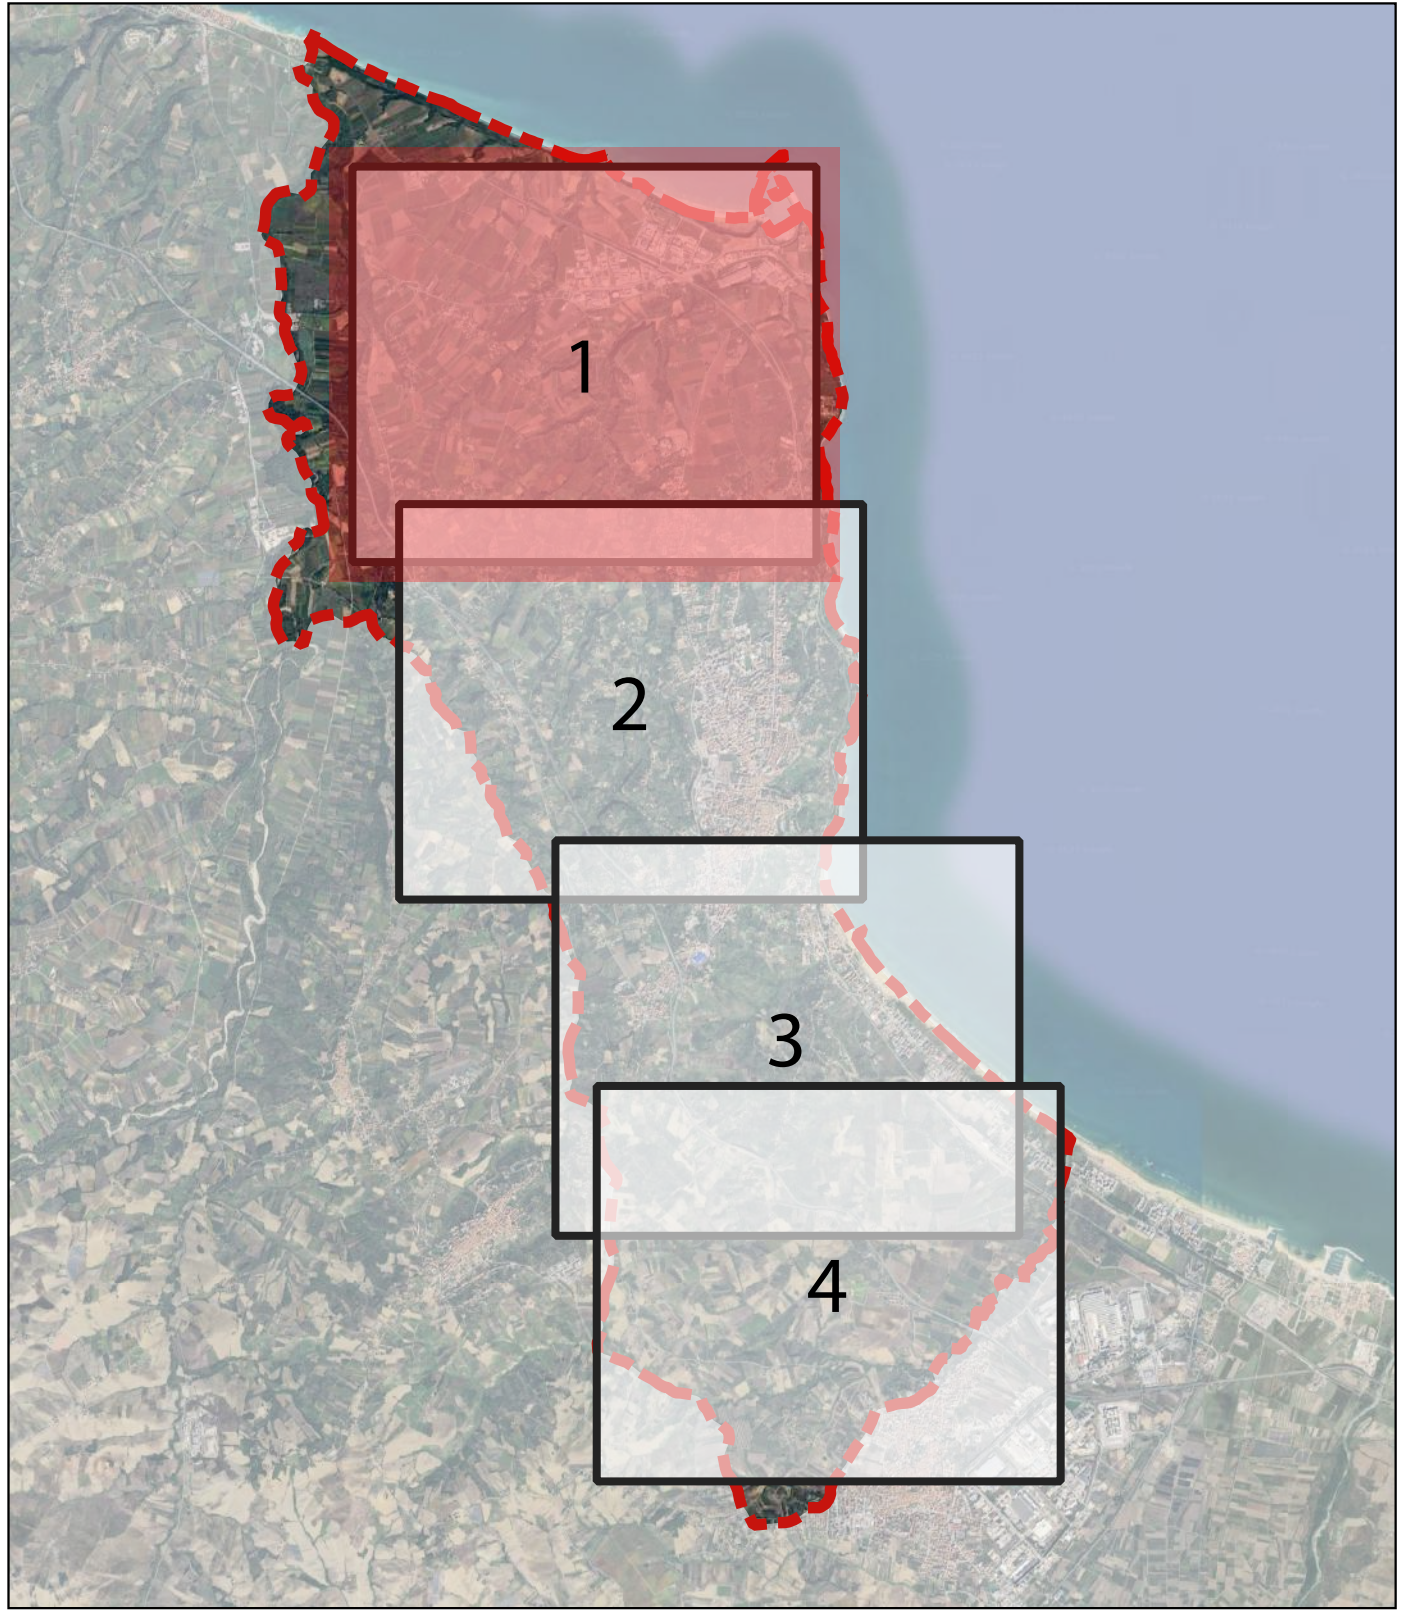

MUNICIPIO DELLA CITTÀ DEL VASTO

Comune di Vasto - Provincia di Chieti

RIVALUTAZIONE E GESTIONE DEL SERVIZIO
DI ILLUMINAZIONE PUBBLICA E SEMAFORICA

GARA EUROPEA A PROCEDURA APERTA PER L'AFFIDAMENTO IN CONCESSIONE DEL SERVIZIO DI ILLUMINAZIONE PUBBLICA E SEMAFORICA DEL COMUNE DI VASTO, AI SENSI DEGLI ARTT. 71 E 176 DEL D.LGS. 36/2023 E SS.MM.II.



PROGETTO DI FATTIBILITÀ TECNICO-ECONOMICA (PFTE)
CUP: I34H2600030007

GRUPPO DI LAVORO:

ARCH. LA PALOMBARA GISELLA - RESPONSABILE UNICO DEL PROGETTO
EQ SETTORE III - SERVIZI DI MANUTENZIONE CIVILE E STRADALE

GEOM. TACCARDI NICOLA - SUPPORTO TECNICO AL RIP
SETTORE IV - URBANISTICA E TERRITORIO

RAG. MASSIMO PERAZZELLI - SUPPORTO AMMINISTRATIVO AL RIP
SETTORE II - SERVIZI DI MANUTENZIONE CIVILE E STRADALE

ING. MARTINO DOMENICO - SUPPORTO TECNICO AL RIP
SETTORE II - SERVIZI DI MANUTENZIONE CIVILE E STRADALE

ING. DEL BONIFRANCESCO MARCO - COORDINATORE PER LA SICUREZZA IN FASE DI PROGETTAZIONE
SETTORE II - SERVIZI DI MANUTENZIONE CIVILE E STRADALE

CONSULENZA:



Piazza G. Rossetti, 46 - 66054 Vasto (CH)
P.IVA: 02146730498 | P.E.C.: flow@pec.it
Rating di
Qualità



STATO DI PROGETTO - CLASSIFICAZIONE ILLUMINOTECNICA DI PROGETTO_1

FOGLIO

01

FOGLIO

0101

FOGLIO

03/2026

FOGLIO

1:5.000