



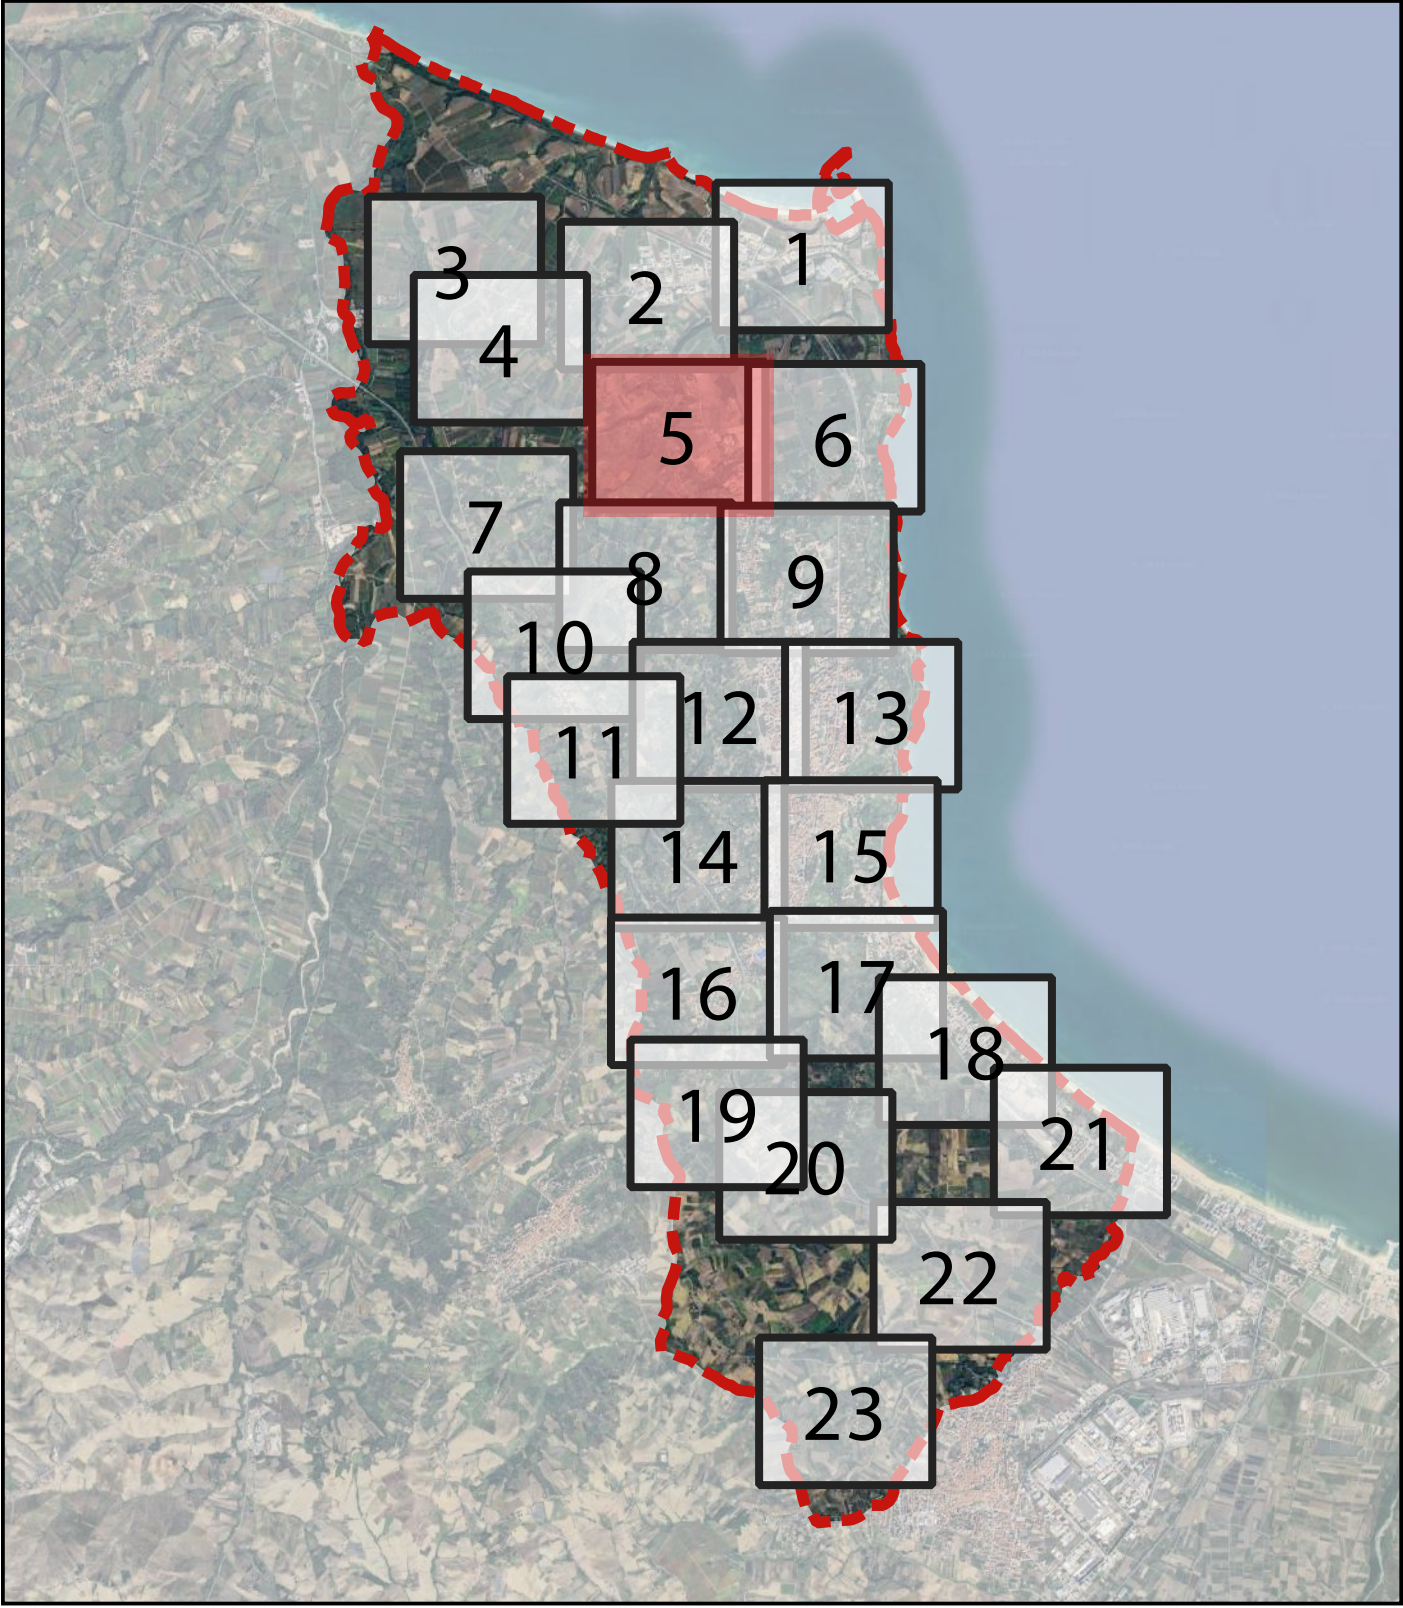

-  Corpo illuminante tipo armatura stradale su braccio a parete
-  Corpo illuminante tipo armatura stradale su braccio a parete
-  Corpo illuminante tipo testa o sospensione a soffitto
-  Corpo illuminante tipo pannello su braccio a parete
-  Corpo illuminante tipo anello arredo urbano su palo
-  Corpo illuminante tipo anello arredo urbano su braccio a parete
-  Corpo illuminante tipo fungo su palo
-  Corpo illuminante tipo lanterna su palo
-  Corpo illuminante tipo lanterna su braccio a parete o soffitto
-  Corpo illuminante tipo lampara su palo
-  Corpo illuminante tipo lampara su braccio a parete
-  Corpo illuminante tipo globo su palo
-  Corpo illuminante tipo globo su braccio a parete
-  Corpo illuminante tipo strig LED
-  Corpo illuminante tipo incasso a terra
-  Corpo illuminante tipo proiettore su palo
-  Corpo illuminante tipo proiettore su staffa o a terra
-  Corpo illuminante tipo plafoniera
-  Corpo illuminante - Altro

-  Lampada a Led
-  Lampada ad Incandescenza
-  Lampada agli Ioduri Metallici
-  Lampada al Sodio Alta Pressione
-  Lampada al Sodio Bassa Pressione
-  Lampada Alogena
-  Lampada Fluorescente Compatta
-  Piastra Led
-  Lampada ai Vapori di Mercurio

☒ Quadro elettrico esistente

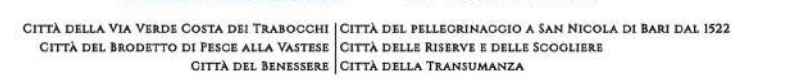

GARA EUROPEA A PROCEDURA APERTA PER L'AFFIDAMENTO IN CONCESSIONE DEL SERVIZIO DI ILLUMINAZIONE PUBBLICA E SEMAFORICA DEL COMUNE DI VASTO, AI SENSI DEGLI ARTT. 71 E 176 DEL D.LGS. 36/2023 E SS.MM.II.



SETTORE III - SERVIZI DI MANUTENZIONE CIVILE E STRADALE



NUMERO	CODICE ELABORATO	DATA	SCALA
05	SDF05	03/2026	1:2.000