


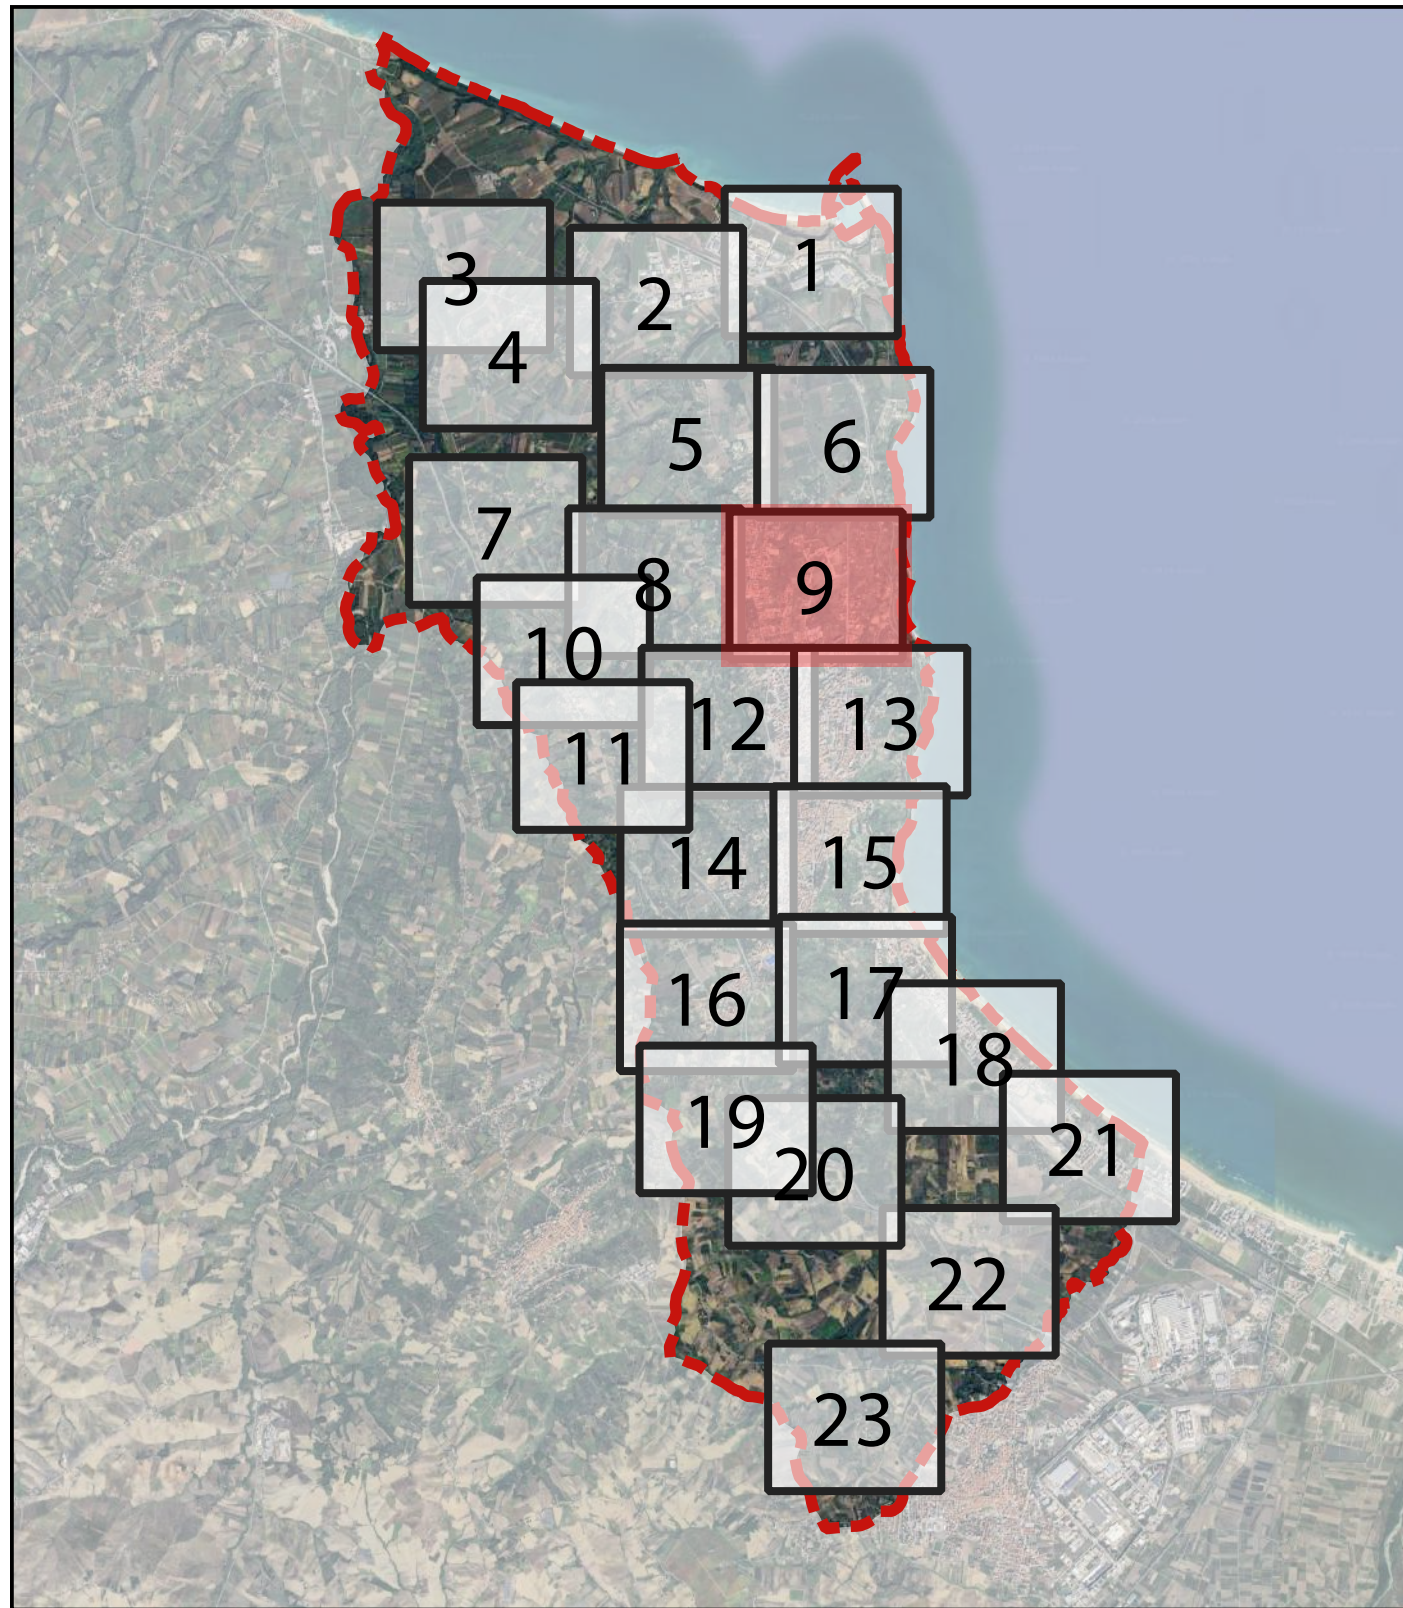

- Tipologia di corpi illuminanti
- Corpo illuminante tipo armatura stradale su palo
 - Corpo illuminante tipo armatura stradale su sbarrico a parete
 - Corpo illuminante tipo testata o sospensione a soffitto
 - Corpo illuminante tipo piattello su sbarrico a parete
 - Corpo illuminante tipo arredo urbano su palo
 - Corpo illuminante tipo arredo urbano su sbarrico a parete
 - Corpo illuminante tipo fungo su palo
 - Corpo illuminante tipo lanterna su palo
 - Corpo illuminante tipo lanterna su sbarrico a parete o soffitto
 - Corpo illuminante tipo lampara su palo
 - Corpo illuminante tipo lampara su sbarrico a parete
 - Corpo illuminante tipo globo su palo
 - Corpo illuminante tipo globo su sbarrico a parete
 - Corpo illuminante tipo strip LED
 - Corpo illuminante tipo incasso a terra
 - Corpo illuminante tipo proiettore su palo
 - Corpo illuminante tipo proiettore su staffa o a terra
 - Corpo illuminante tipo plafoniera
 - Corpo illuminante - Altro

- Tipologia di sorgenti luminose
- Lampada a Led
 - Lampada ad Incandescenza
 - Lampada agli Ioduri Metallici
 - Lampada al Sodio Alta Pressione
 - Lampada al Sodio Bassa Pressione
 - Lampada Abolena
 - Lampada Fluorescente Compatta
 - Placita Led
 - Lampada ai Vapori di Mercurio

- Quadri elettrici esistenti
- Quadro elettrico esistente

RIVALUTAZIONE E GESTIONE DEL SERVIZIO DI ILLUMINAZIONE PUBBLICA E SEMAFORICA

GARA EUROPEA A PROCEDURA APERTA PER L'AFFIDAMENTO IN CONCESSIONE DEL SERVIZIO DI ILLUMINAZIONE PUBBLICA E SEMAFORICA DEL COMUNE DI VASTO, AI SENSI DEGLI ARTT. 71 E 176 DEL D.LGS. 36/2023 E SS.MM.II.



PROGETTO DI FATTIBILITÀ TECNICO-ECONOMICA (PFTE) CUP: I34H2600030007

GRUPPO DI LAVORO:

- ARCH. LA PALOMBARA GISELLA - RESPONSABILE UNICO DEL PROGETTO
EQ SETTORE II - SERVIZI DI MANUTENZIONE CIVILE E STRADALE
- GEOM. TACCARDI NICOLA - SUPPORTO TECNICO AL RUP
SETTORE IV - URBANISTICA E TERRITORIO
- RAG. MASSIMO PERAZZELLI - SUPPORTO AMMINISTRATIVO AL RUP
SETTORE II - SERVIZI DI MANUTENZIONE CIVILE E STRADALE
- ING. MARTINO DOMENICO - SUPPORTO TECNICO AL RUP
SETTORE II - SERVIZI DI MANUTENZIONE CIVILE E STRADALE
- ING. DEL BONIFR MARCO - COORDINATORE PER LA SICUREZZA IN FASE DI PROGETTAZIONE
SETTORE II - SERVIZI DI MANUTENZIONE CIVILE E STRADALE

CONSULENZA:



STATO DI FATTO - DISTRIBUZIONE DEI CORPI ILLUMINANTI_9

NUMERO	CORPO ILLUMINANTE	DATA	SCALA
09	SDI09	03/2026	1:2.000