


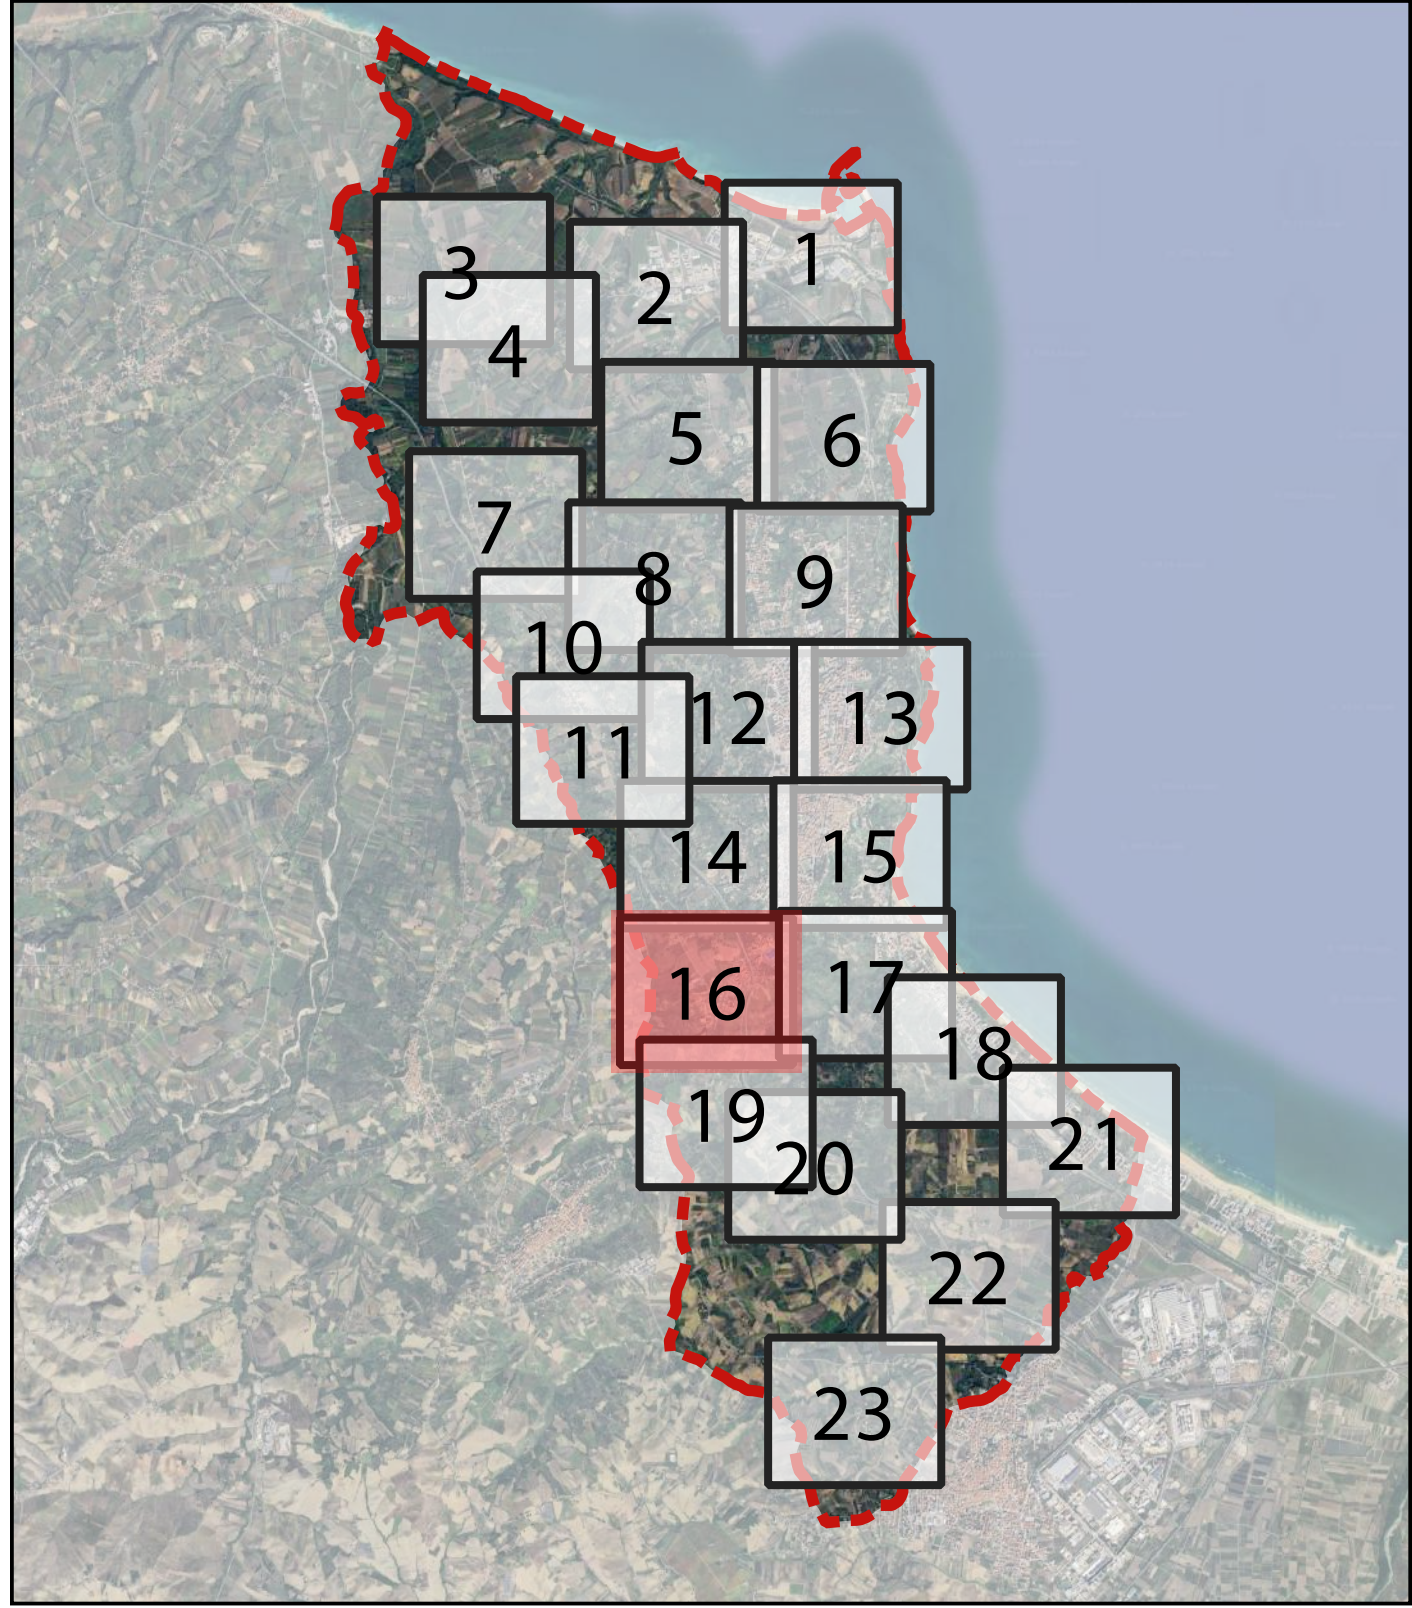

- Tipologia di corpi illuminanti
- Corpo illuminante tipo armatura stradale su palo
  - Corpo illuminante tipo armatura stradale su sbarrico a parete
  - Corpo illuminante tipo testata o sospensione a soffitto
  - Corpo illuminante tipo piattello su sbarrico a parete
  - Corpo illuminante tipo arredo urbano su palo
  - Corpo illuminante tipo arredo urbano su sbarrico a parete
  - Corpo illuminante tipo fungo su palo
  - Corpo illuminante tipo lanterna su palo
  - Corpo illuminante tipo lanterna su sbarrico a parete o soffitto
  - Corpo illuminante tipo lampara su palo
  - Corpo illuminante tipo lampara su sbarrico a parete
  - Corpo illuminante tipo globo su palo
  - Corpo illuminante tipo globo su sbarrico a parete
  - Corpo illuminante tipo strip LED
  - Corpo illuminante tipo incasso a terra
  - Corpo illuminante tipo proiettore su palo
  - Corpo illuminante tipo proiettore su staffa o a terra
  - Corpo illuminante tipo plafoniera
  - Corpo illuminante - Altro

- Tipologia di sorgenti luminose
- Lampada a Led
  - Lampada ad Incandescenza
  - Lampada agli Ioduri Metallici
  - Lampada al Sodio Alta Pressione
  - Lampada al Sodio Bassa Pressione
  - Lampada Allogena
  - Lampada Fluorescente Compatta
  - Plafondiera
  - Lampada ai Vapori di Mercurio

- Quadri elettrici esistenti
- Quadro elettrico esistente

## RIVALUTAZIONE E GESTIONE DEL SERVIZIO DI ILLUMINAZIONE PUBBLICA E SEMAFORICA

GARA EUROPEA A PROCEDURA APERTA PER L'AFFIDAMENTO IN CONCESSIONE DEL SERVIZIO DI ILLUMINAZIONE PUBBLICA E SEMAFORICA DEL COMUNE DI VASTO, AI SENSI DEGLI ARTT. 71 E 176 DEL D.LGS. 36/2023 E SS.MM.II.



PROGETTO DI FATTIBILITÀ TECNICO-ECONOMICA (PFTE)  
CUP: I34H2600030007

- GRUPPO DI LAVORO:
- ARCH. LA PALOMBARA GISELLA - RESPONSABILE UNICO DEL PROGETTO EQ SETTORE II - SERVIZI DI MANUTENZIONE CIVILE E STRADALE
  - GEOM. ZACCARDI NICOLA - SUPPORTO TECNICO AL RIP SETTORE IV - URBANISTICA E TERRITORIO
  - RAG. MASSIMO PERAZZELLI - SUPPORTO AMMINISTRATIVO AL RIP SETTORE II - SERVIZI DI MANUTENZIONE CIVILE E STRADALE
  - ING. MARTINO DOMENICO - SUPPORTO TECNICO AL RIP SETTORE II - SERVIZI DI MANUTENZIONE CIVILE E STRADALE
  - ING. DEL BONIFRANCESCO - COORDINATORE PER LA SICUREZZA IN FASE DI PROGETTAZIONE SETTORE II - SERVIZI DI MANUTENZIONE CIVILE E STRADALE

- CONSULENZA:
- FLOEWS
  - Piazza G. Rossetti, 46 - 66054 Vasto (CH)  
P.IVA: 02146730496 | P.E.C.: floe@pec.it  
Rating di  
Qualità

STATO DI FATTO - DISTRIBUZIONE DEI CORPI ILLUMINANTI\_16

NUMERO 16 DATA 03/2024 SCALA 1:2.000