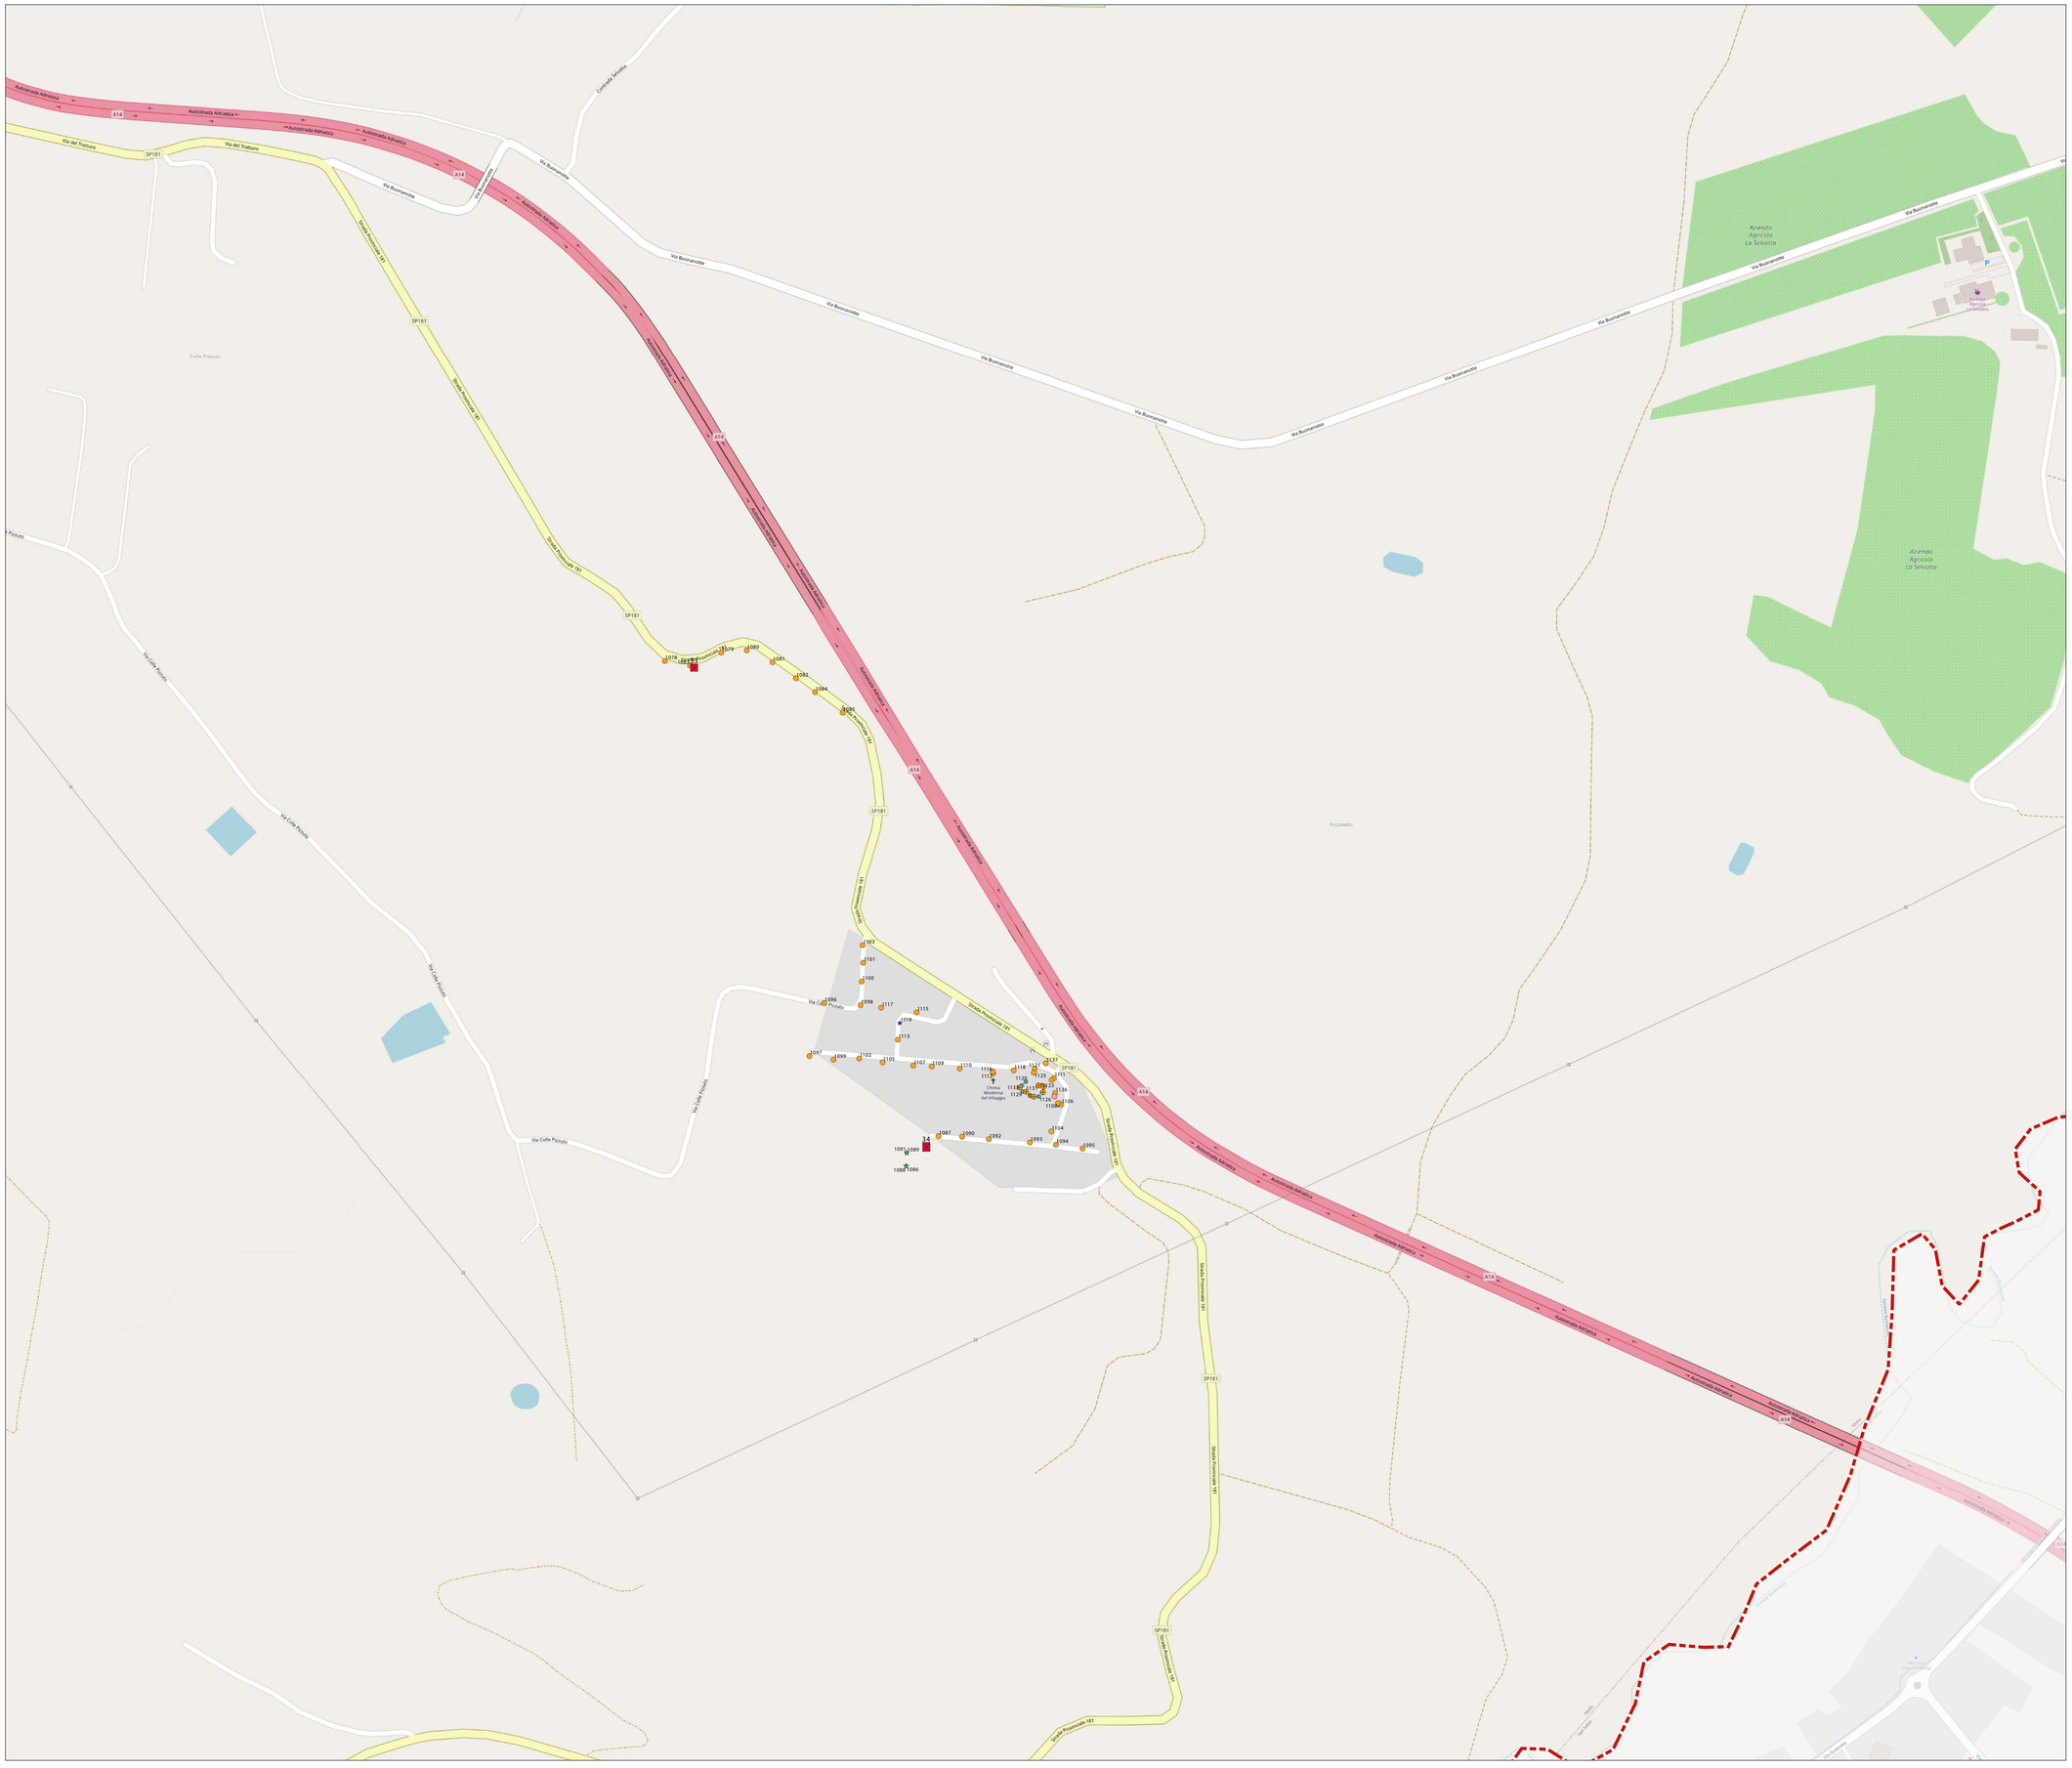

COMUNE DI VASTO
PROVINCIA DI CHIETI
ABRUZZO

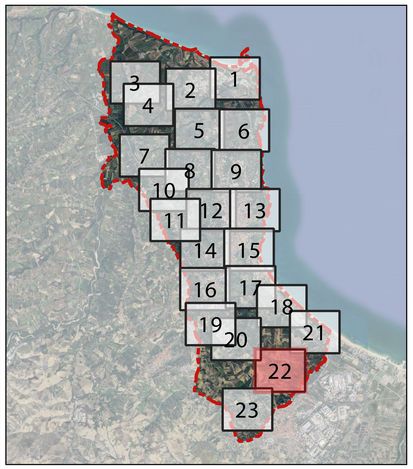

Tipologia di corpi illuminanti

- Corpo illuminante tipo armatura stradale su palo
- Corpo illuminante tipo armatura stradale su sbraccio a parete
- Corpo illuminante tipo tesata o sospensione a soffitto
- Corpo illuminante tipo piattello su sbraccio a parete
- Corpo illuminante tipo arredo urbano su palo
- Corpo illuminante tipo arredo urbano su sbraccio a parete
- Corpo illuminante tipo fungo su palo
- Corpo illuminante tipo lanterna su palo
- Corpo illuminante tipo lanterna su sbraccio a parete o soffitto
- Corpo illuminante tipo lampara su palo
- Corpo illuminante tipo lampara su sbraccio a parete
- Corpo illuminante tipo globo su palo
- Corpo illuminante tipo globo su sbraccio a parete
- Corpo illuminante tipo strip LED
- Corpo illuminante tipo incasso a terra
- Corpo illuminante tipo proiettore su palo
- Corpo illuminante tipo proiettore su staffa o a terra
- Corpo illuminante tipo plafoniera
- Corpo illuminante - Altro

Tipologia di sorgenti luminose

- Lampada a Led
- Lampada ad Incandescenza
- Lampada agli Ioduri Metallici
- Lampada al Sodio Alta Pressione
- Lampada al Sodio Bassa Pressione
- Lampada Alogena
- Lampada Fluorescente Compatta
- Piastra Led
- Lampada ai Vapori di Mercurio

Quadri elettrici esistenti

- Quadro elettrico esistente

MUNICIPIO DELLA CITTÀ DEL VASTO
L'ATENE DEGLI ABRUZZI - PROVINCIA DI CHIETI
CITTÀ DELLA VIA VERDE COSTA DEI TRABOCCHI | CITTÀ DEL PELLEGRINAGGIO A SAN NICOLA DI BARI DAL 1022
CITTÀ DEL MAGISTRO DI PIETÀ ALLA NATURA | CITTÀ DELLE RISORSE E DELLA ECONOMIA
CITTÀ DEL BENESSERE | CITTÀ DELLA TRASFORMANDA

RIQUALIFICAZIONE E GESTIONE DEL SERVIZIO DI ILLUMINAZIONE PUBBLICA E SEMAFORICA

GARA EUROPEA A PROCEDURA APERTA PER L'AFFIDAMENTO IN CONCESSIONE DEL SERVIZIO DI ILLUMINAZIONE PUBBLICA E SEMAFORICA DEL COMUNE DI VASTO, AI SENSI DEGLI ARTT. 71 E 176 DEL D.LGS. 36/2023 E SS.MM.II.

PROGETTO DI FATTIBILITÀ TECNICO-ECONOMICA (PFTE)

CUP: I34H26000030007

GRUPPO DI LAVORO:

ARCH. LA PALOMBARA GISELLA - RESPONSABILE UNICO DEL PROGETTO
EQ SETTORE III - SERVIZI DI MANUTENZIONE CIVILE E STRADALE

GEOM. ZACCARDI NICOLA - SUPPORTO TECNICO AL RUP
SETTORE IV - URBANISTICA E TERRITORIO

RAG. MASSIMO PERAZZELLI - SUPPORTO AMMINISTRATIVO AL RUP
SETTORE III - SERVIZI DI MANUTENZIONE CIVILE E STRADALE

ING. MARTINO DOMENICO - SUPPORTO TECNICO AL RUP
SETTORE III - SERVIZI DI MANUTENZIONE CIVILE E STRADALE

ING. DEL BONIFRO MARCO - COORDINATORE PER LA SICUREZZA IN FASE DI PROGETTAZIONE
SETTORE III - SERVIZI DI MANUTENZIONE CIVILE E STRADALE

CONSULENZA:

FLOEW
Piazza G. Rossetti, 46 - 66054 Vasto (CH)
P.IVA: 02146730698 | P.E.C.: floew@pec.it
Rating di legalità ★★★
ISO 9001 ISO 14001 ISO 45001 SA 8000

STATO DI FATTO - DISTRIBUZIONE DEI CORPI ILLUMINANTI_22

NUMERO	CODICE ELABORATO	DATA	SCALA
22	SDF22	03/2026	1:2.000