


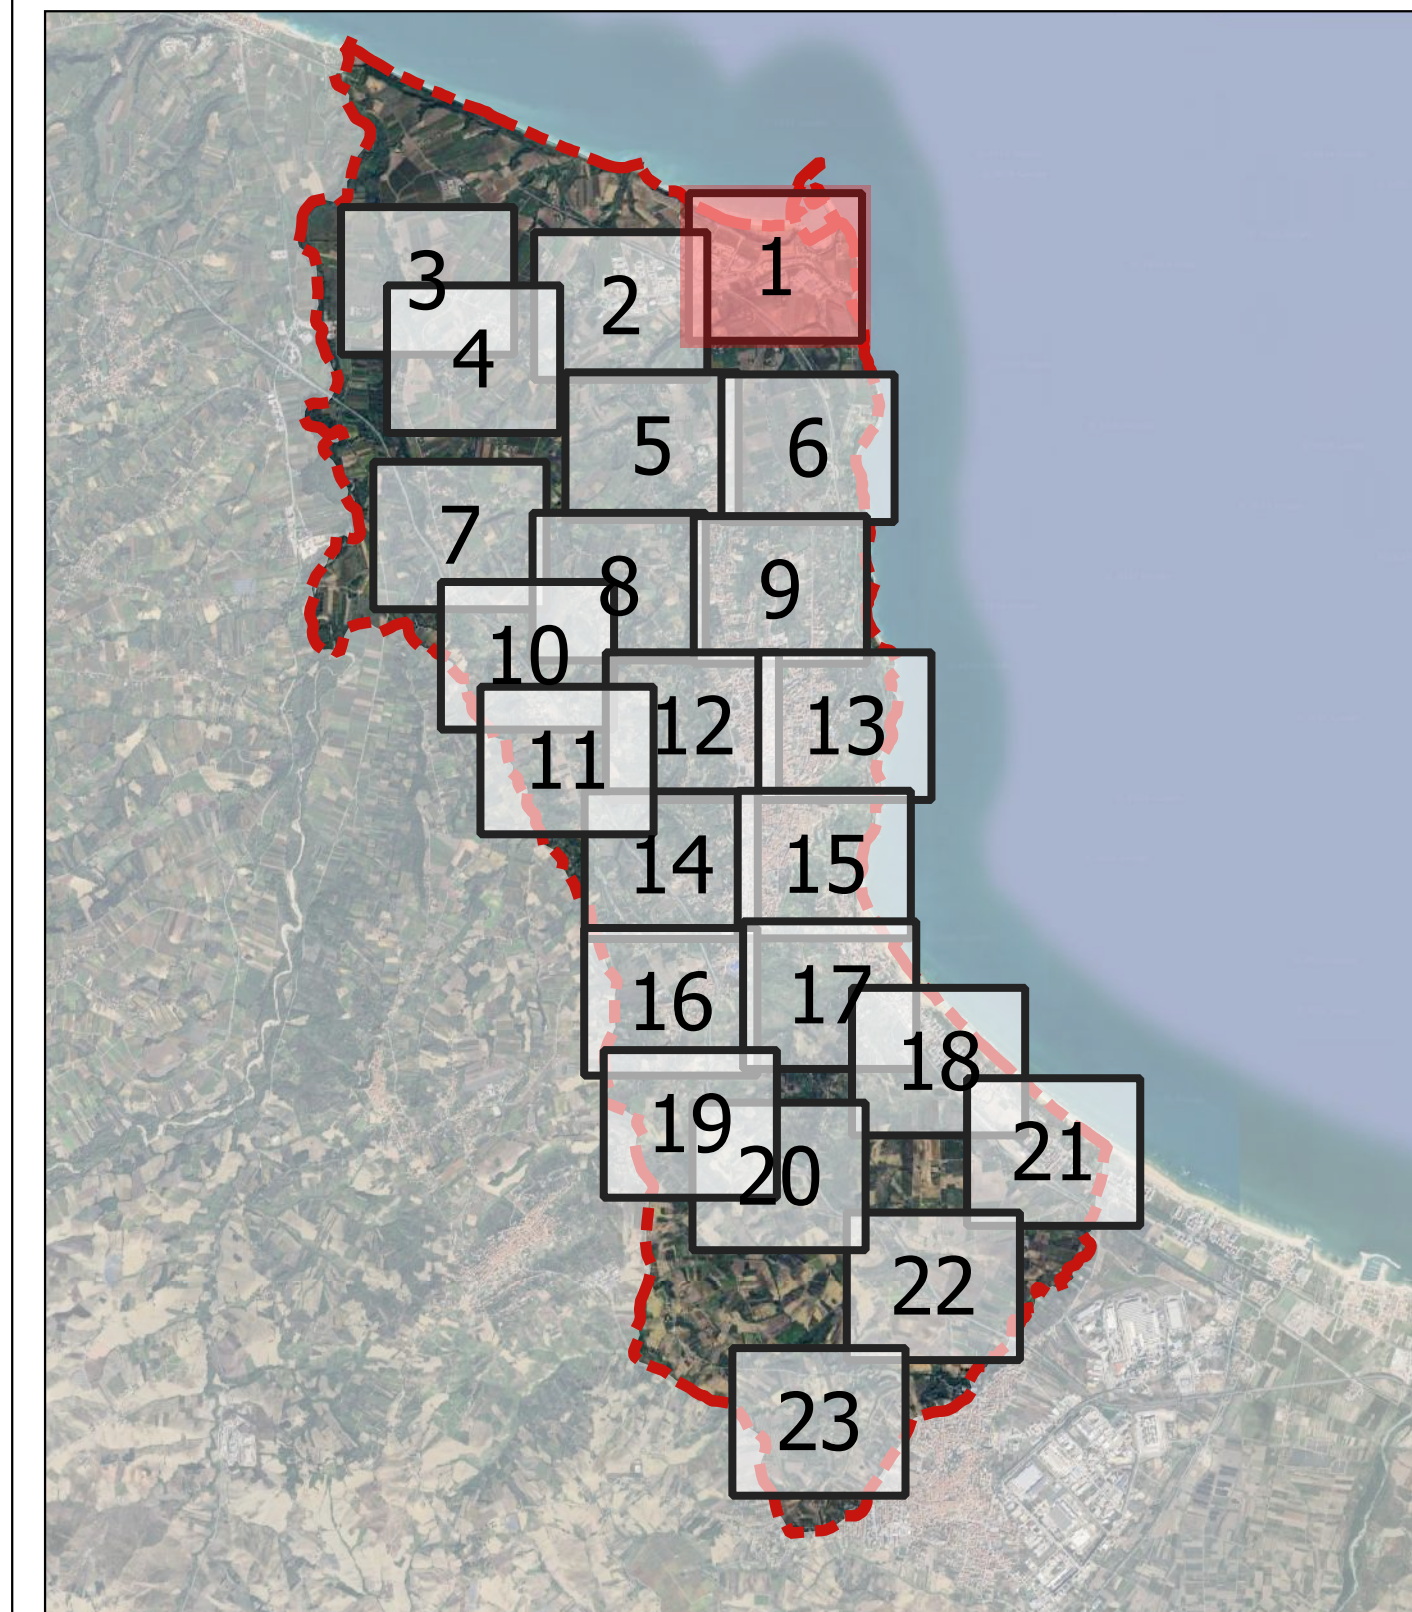

LEGENDA

MODELLI CORPI ILLUMINANTI DI PROGETTO

- Armatura stradale tipo 1
- Armatura urbana tipo 1
- Armatura urbana tipo 2
- Armatura urbana tipo 3
- Armatura urbana tipo 4
- Armatura urbana tipo 5
- ▲ Artistico
- ★ Faretto
- ★ Kit refitting
- Lanterna
- ★ Monumentale tipo 1
- Monumentale tipo 2
- Piaforama tipo 1
- Proiettore tipo 1
- ★ Proiettore nuova installazione
- Proiettore tipo 1
- Proiettore tipo 2
- Proiettore tipo 3
- Nuova lampada
- Sospensione
- Corpo illuminante non qualificato

TIPOLOGIA INTERVENTI SUI SOSTEGNI DI PROGETTO

- NUOVO PALO ORNAMENTALE + SBRACCIO DOPPIO
- NUOVO PALO ORNAMENTALE + SBRACCIO SINGOLO
- PALO ARTISTICO NERI CON SBRACCIO DOPPIO
- PALO CONICO RICURVO SBRACCIO TRIPLO
- PALO DRITTO FINO A 6 m
- PALO DRITTO FINO A 6 m (MANCANTE)
- PALO DRITTO FINO A 9 m
- PALO DRITTO FINO A 9 m (MANCANTE)
- PALO ORNAMENTALE CON SBRACCIO ORNAMENTALE DOPPIO
- PALO ORNAMENTALE CON SBRACCIO ORNAMENTALE SINGOLO
- PALO RICURVO CONICO DOPPIO SB+H DOPPIA
- PALO RICURVO CONICO SBRACCIO DOPPIO
- PALO RICURVO CONICO SBRACCIO QUADRUPLO
- PALO RICURVO CONICO SBRACCIO SINGOLO

INTERVENTI SUI QUADRI ELETTRICI

- ADEGUAMENTO QUADRO ELETTRICO
- ADEGUAMENTO QUADRO ELETTRICO + NUOVO ARMADIO STRADALE
- NESSUN INTERVENTO
- NUOVO ARMADIO STRADALE
- NUOVO QUADRO ELETTRICO
- NUOVO QUADRO ELETTRICO + ARMADIO STRADALE



MUNICIPIO DELLA CITTÀ DEL VASTO

CITTA' DELLA VIA VASTO CON VIA TIRABOSCHI (CITTA' DEL RILIEVO) A SAN PIETRO DI MARO DEL 1952
CITTA' DEL RILIEVO DI SAN PIETRO DI MARO (CITTA' DEL RILIEVO) A SAN PIETRO DI MARO DEL 1952
CITTA' DEL RILIEVO DI SAN PIETRO DI MARO (CITTA' DEL RILIEVO) A SAN PIETRO DI MARO DEL 1952

RIVALUTAZIONE E GESTIONE DEL SERVIZIO DI ILLUMINAZIONE PUBBLICA E SEMAFORICA

GARA EUROPEA A PROCEDURA APERTA PER L'AFFIDAMENTO IN CONCESSIONE DEL SERVIZIO DI ILLUMINAZIONE PUBBLICA E SEMAFORICA DEL COMUNE DI VASTO, AI SENSI DEGLI ARTT. 71 E 176 DEL D.LGS. 36/2023 E SS.MM.II.



PROGETTO DI FATTIBILITÀ TECNICO-ECONOMICA (PFTE) CUP: I34H2600030007

GRUPPO DI LAVORO:

ARCH. LA PALOMBARA GISELLA - RESPONSABILE UNICO DEL PROGETTO
EQ SETTORE II - SERVIZI DI MANUTENZIONE CIVILE E STRADALE

GEOM. TACCARDI NICOLA - SUPPORTO TECNICO AL RIP
SETTORE IV - URBANISTICA E TERRITORIO

RAG. MASSIMO PERAZZELLI - SUPPORTO AMMINISTRATIVO AL RIP
SETTORE II - SERVIZI DI MANUTENZIONE CIVILE E STRADALE

ING. MARTINO DOMENICO - SUPPORTO TECNICO AL RIP
SETTORE II - SERVIZI DI MANUTENZIONE CIVILE E STRADALE

ING. DEL BONIFRANCESCO MARCO - COORDINATORE PER LA SICUREZZA IN FASE DI PROGETTAZIONE
SETTORE II - SERVIZI DI MANUTENZIONE CIVILE E STRADALE

CONSULENZA:



STATO DI PROGETTO - DISTRIBUZIONE DEI CORPI ILLUMINANTI_1

NUMERO	COORDINATE	DATA	SCALA
29	SDP01	03/2024	1:2.000