


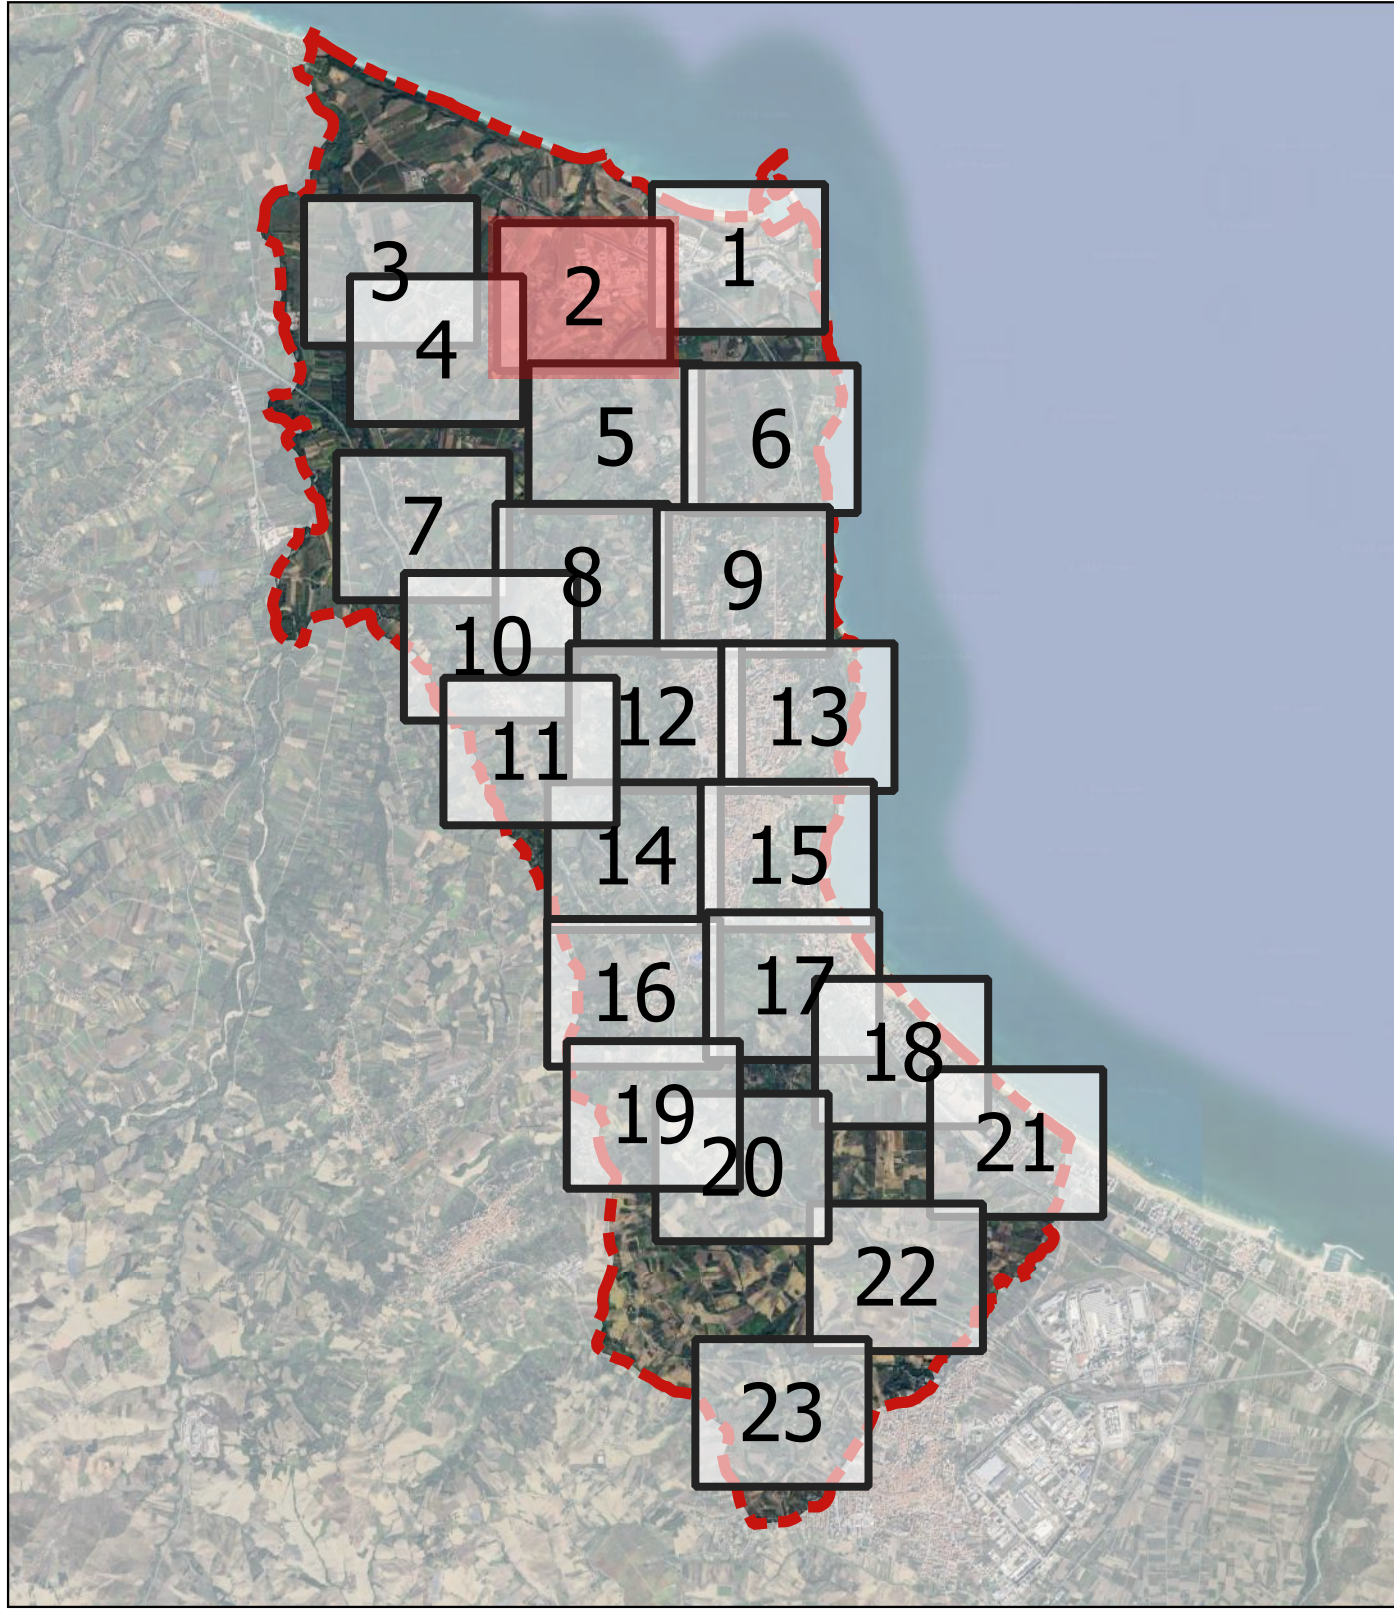

LEGENDA

MODELLI CORPI ILLUMINANTI DI PROGETTO

- Armatura stradale tipo 1
- Armato urbano tipo 1
- Armato urbano tipo 2
- Armato urbano tipo 3
- Armato urbano tipo 4
- Armato urbano tipo 5
- Artistico
- Faretto
- Kit retrofit
- Lanterna
- Monumentale tipo 1
- Monumentale tipo 2
- Plafondiera tipo 1
- Proiettore tipo 1
- Proiettore nuova installazione
- Proiettore tipo 1
- Proiettore tipo 2
- Proiettore tipo 3
- Nuova lampada
- Sospensione
- Corpo illuminante non qualificato

TIPOLOGIA INTERVENTI SUI SOSTEGNI DI PROGETTO

- NUOVO PALO ORNAMENTALE + SBIRACCIO DOPPIO
- NUOVO PALO ORNAMENTALE + SBIRACCIO SINGOLO
- PALO ARTISTICO NERI CON SBIRACCIO DOPPIO
- PALO CONICO RICURVO SBIRACCIO TRIPLO
- PALO DITTO FINO A 6 m
- PALO DITTO FINO A 6 m (MANCANTE)
- PALO DITTO FINO A 9 m
- PALO DITTO FINO A 9 m (MANCANTE)
- PALO ORNAMENTALE CON SBIRACCIO ORNAMENTALE DOPPIO
- PALO ORNAMENTALE CON SBIRACCIO ORNAMENTALE DOPPIO (MANCANTE)
- PALO RICURVO CONICO DOPPIO SB+H DOPPIA
- PALO RICURVO CONICO SBIRACCIO DOPPIO
- PALO RICURVO CONICO SBIRACCIO QUADRUPLO
- PALO RICURVO CONICO SBIRACCIO SINGOLO

INTERVENTI SUI QUADRI ELETTRICI

- ADEGUAMENTO QUADRO ELETTRICO
- ADEGUAMENTO QUADRO ELETTRICO + NUOVO ARMADIO STRADALE
- NESSUN INTERVENTO
- NUOVO ARMADIO STRADALE
- NUOVO QUADRO ELETTRICO
- NUOVO QUADRO ELETTRICO + ARMADIO STRADALE

MUNICIPIO DELLA CITTÀ DEL VASTO

CITTA' DELLA VALLE DEL VASTO CON I SUOI FIANCHI (CITTA' DEL MONTICELLO) A SAN PIETRA DI MARO DEL 1952
CITTA' DEL MONTICELLO E SAN PIETRA DI MARO (CITTA' DEL MONTICELLO) A SAN PIETRA DI MARO DEL 1952
CITTA' DEL MONTICELLO E SAN PIETRA DI MARO (CITTA' DEL MONTICELLO) A SAN PIETRA DI MARO DEL 1952

RIQUALIFICAZIONE E GESTIONE DEL SERVIZIO
DI ILLUMINAZIONE PUBBLICA E SEMAFORICA

GARA EUROPEA A PROCEDURA APERTA PER L'AFFIDAMENTO IN CONCESSIONE DEL SERVIZIO DI ILLUMINAZIONE PUBBLICA E SEMAFORICA DEL COMUNE DI VASTO, AI SENSI DEGLI ARTT. 71 E 176 DEL D.LGS. 36/2023 E SS.MM.II.



PROGETTO DI FATTIBILITÀ TECNICO-ECONOMICA (PFTE)
CUP: I34H2600030007

GRUPPO DI LAVORO:
ARCH. LA PALOMBARA GISELLA - RESPONSABILE UNICO DEL PROGETTO
EQ SETTORE II - SERVIZI DI MANUTENZIONE CIVILE E STRADALE
GEOM. TACCARDI NICOLA - SUPPORTO TECNICO AL RIP
SETTORE IV - URBANISTICA E TERRITORIO
RAG. MASSIMO PERAZZELLI - SUPPORTO AMMINISTRATIVO AL RIP
SETTORE II - SERVIZI DI MANUTENZIONE CIVILE E STRADALE
ING. MARTINO DOMENICO - SUPPORTO TECNICO AL RIP
SETTORE II - SERVIZI DI MANUTENZIONE CIVILE E STRADALE
ING. DEL BONIFRO MARCO - COORDINATORE PER LA SICUREZZA IN FASE DI PROGETTAZIONE
SETTORE II - SERVIZI DI MANUTENZIONE CIVILE E STRADALE

CONSULENZA:
Piazza G. Rossetti, 46 - 66054 Vasto (CH)
P.IVA: 02146730495 | P.E.C.: floew@pec.it
Rating di
Qualità
FLOEW

STATO DI PROGETTO - DISTRIBUZIONE DEI CORPI ILLUMINANTI_2

NUMERO: 30
CODICE CANTIERE: SDP02
DATA: 03/2024
SCALA: 1:2.000