


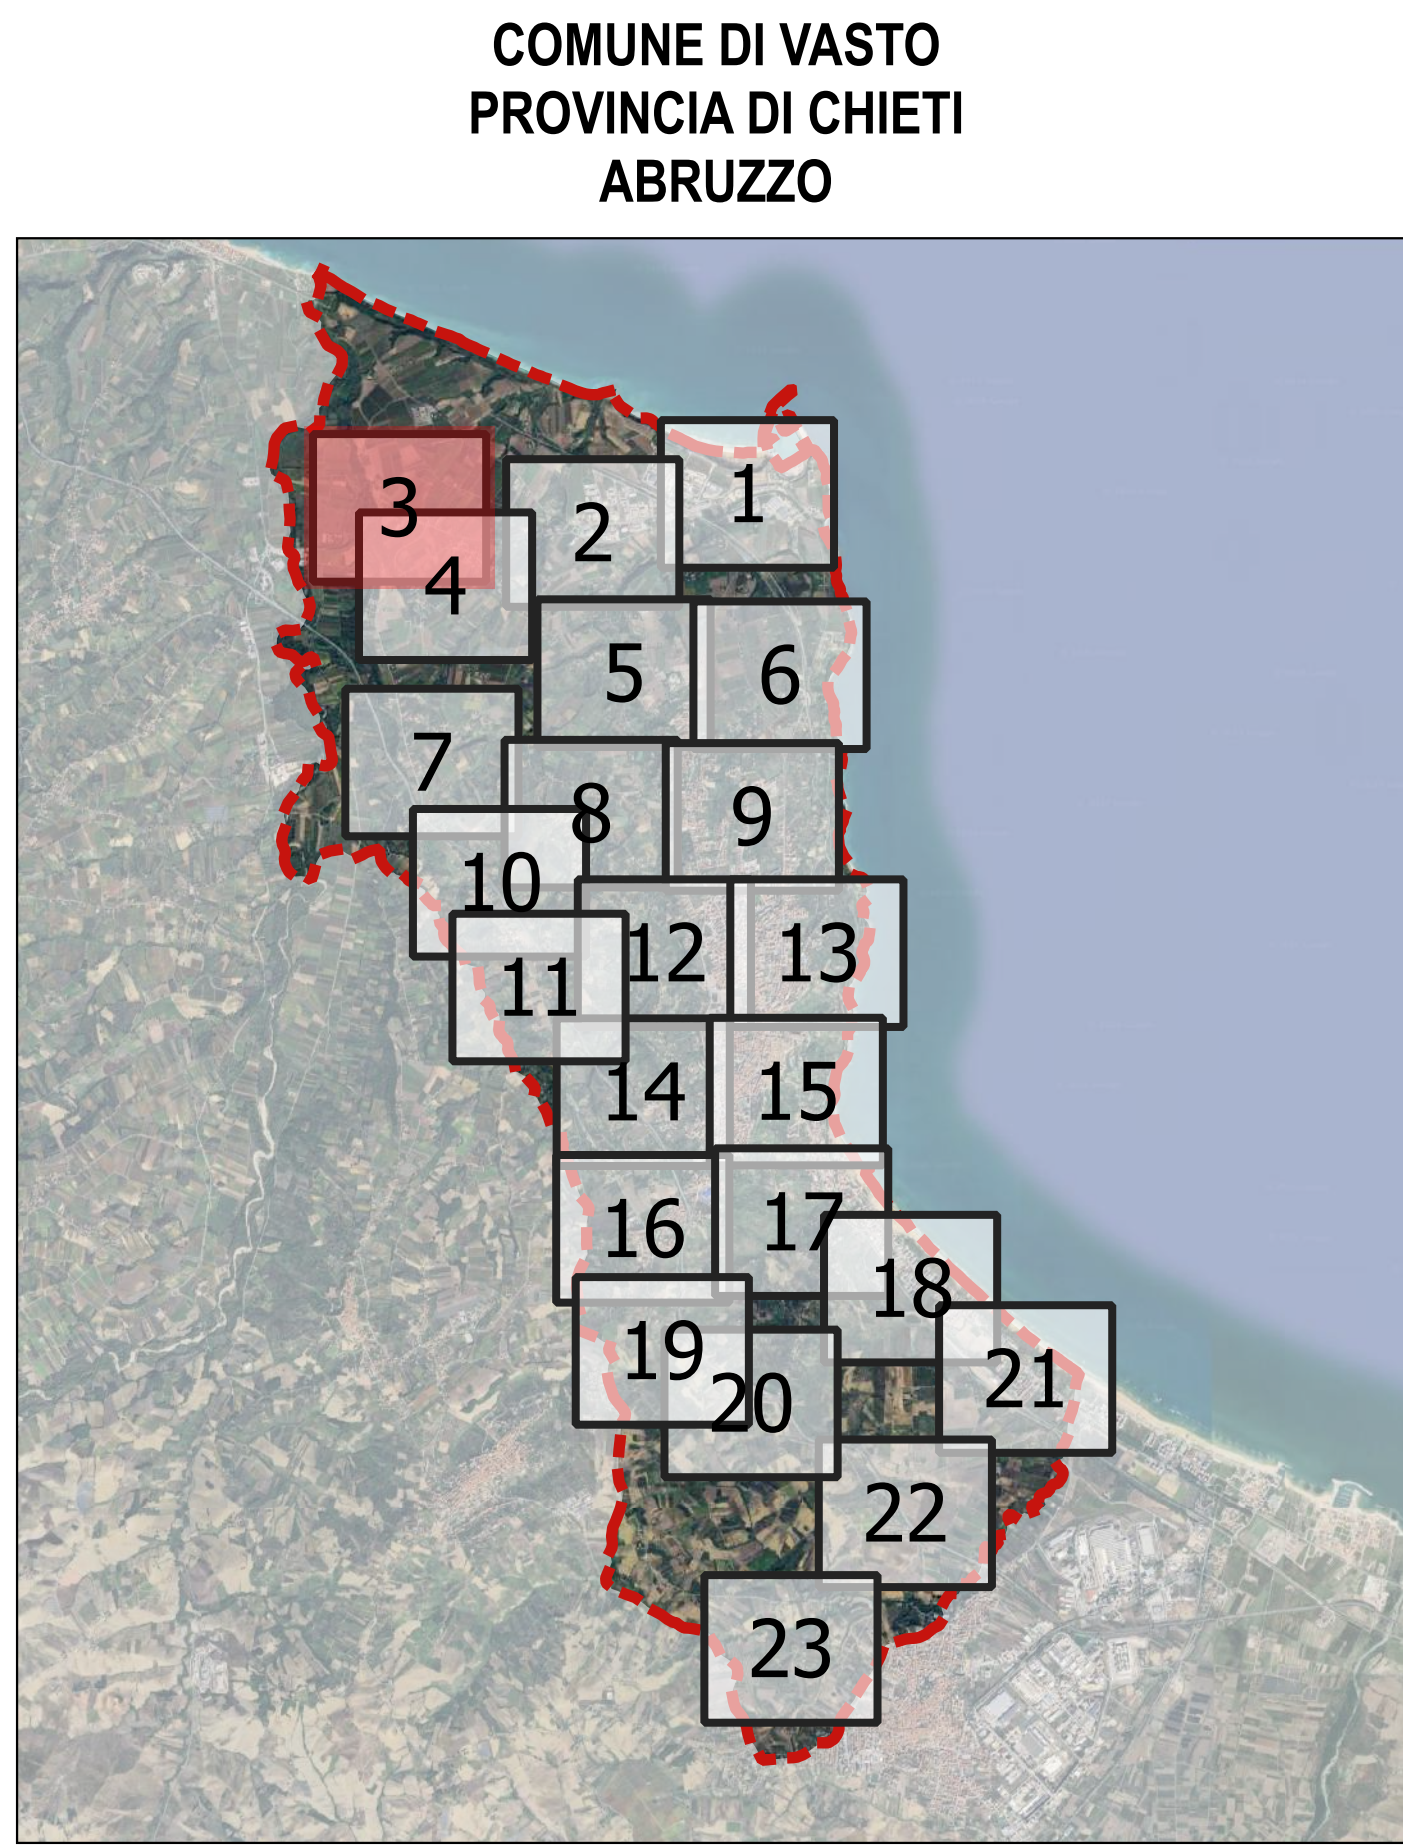

LEGENDA

- MODELLI CORPI ILLUMINANTI DI PROGETTO
- Armatura stradale tipo 1
 - Monumentale tipo 2
 - Armato urbano tipo 1
 - Piaforama tipo 1
 - Armato urbano tipo 2
 - Proiettore tipo 1
 - Armato urbano tipo 3
 - Proiettore nuovo installazione
 - Armato urbano tipo 4
 - Proiettore tipo 2
 - Armato urbano tipo 5
 - Proiettore tipo 3
 - Artistico
 - Nuova lampada
 - Faretto
 - Sospensione
 - Kit retrofit
 - Corpo illuminante non qualificato
 - Lanterna
 - Monumentale tipo 1

- TIPOLOGIA INTERVENTI SUI SOSTEGNI DI PROGETTO
- NUOVO PALO ORNAMENTALE + SBRACCIO DOPPIO
 - NUOVO PALO ORNAMENTALE + SBRACCIO SINGOLO
 - PALO ARTISTICO NERI CON SBRACCIO DOPPIO
 - PALO CONICO RICURVO SBRACCIO TRIPLO
 - PALO DRITTO FINO A 6 m
 - PALO DRITTO FINO A 6 m (MANCANTE)
 - PALO DRITTO FINO A 9 m
 - PALO DRITTO FINO A 9 m (MANCANTE)
 - PALO ORNAMENTALE CON SBRACCIO ORNAMENTALE DOPPIO
 - PALO ORNAMENTALE CON SBRACCIO ORNAMENTALE SINGOLO
 - PALO RICURVO CONICO DOPPIO SB+H DOPPIA
 - PALO RICURVO CONICO SBRACCIO DOPPIO
 - PALO RICURVO CONICO SBRACCIO QUADRUPLO
 - PALO RICURVO CONICO SBRACCIO SINGOLO

- INTERVENTI SUI QUADRI ELETTRICI
- ADEGUAMENTO QUADRO ELETTRICO
 - ADEGUAMENTO QUADRO ELETTRICO + NUOVO ARMADIO STRADALE
 - NESSUN INTERVENTO
 - NUOVO ARMADIO STRADALE
 - NUOVO QUADRO ELETTRICO
 - NUOVO QUADRO ELETTRICO + ARMADIO STRADALE

MUNICIPIO DELLA CITTÀ DEL VASTO
L'ALCANTARA DELLA CITTÀ DEL VASTO
CITTÀ DEL VASTO (CH) - PROVINCIA DI CHIETI - ABRUZZO
CITTÀ DEL VASTO (CH) - PROVINCIA DI CHIETI - ABRUZZO
CITTÀ DEL VASTO (CH) - PROVINCIA DI CHIETI - ABRUZZO

RIQUALIFICAZIONE E GESTIONE DEL SERVIZIO DI ILLUMINAZIONE PUBBLICA E SEMAFORICA

GARA EUROPEA A PROCEDURA APERTA PER L'AFFIDAMENTO IN CONCESSIONE DEL SERVIZIO DI ILLUMINAZIONE PUBBLICA E SEMAFORICA DEL COMUNE DI VASTO, AI SENSI DEGLI ARTT. 71 E 176 DEL D.LGS. 36/2023 E SS.MM.II.

PROGETTO DI FATTIBILITÀ TECNICO-ECONOMICA (PFTE)
CUP: I34H26000030007

GRUPPO DI LAVORO:

- ARCH. LA PALOMBARA GISELLA - RESPONSABILE UNICO DEL PROGETTO EQ SETTORE II - SERVIZI DI MANUTENZIONE CIVILE E STRADALE
- GEOM. TACCARDI NICOLA - SUPPORTO TECNICO AL RUP SETTORE IV - URBANISTICA E TERRITORIO
- RAG. MASSIMO PERAZZELLI - SUPPORTO AMMINISTRATIVO AL RUP SETTORE II - SERVIZI DI MANUTENZIONE CIVILE E STRADALE
- ING. MARTINO DOMENICO - SUPPORTO TECNICO AL RUP SETTORE II - SERVIZI DI MANUTENZIONE CIVILE E STRADALE
- ING. DEL BONIFRÀ MARCO - COORDINATORE PER LA SICUREZZA IN FASE DI PROGETTAZIONE SETTORE II - SERVIZI DI MANUTENZIONE CIVILE E STRADALE

CONSULENZA:

Piazza G. Rossetti, 46 - 66054 Vasto (CH)
P.IVA: 02146730496 | P.E.C.: floew@pec.it
Rating di Qualità: ★★★★★

STATO DI PROGETTO - DISTRIBUZIONE DEI CORPI ILLUMINANTI_3

NUMERO	COORDINATE	DATA	SCALA
31	SDP03	03/2026	1:2.000