


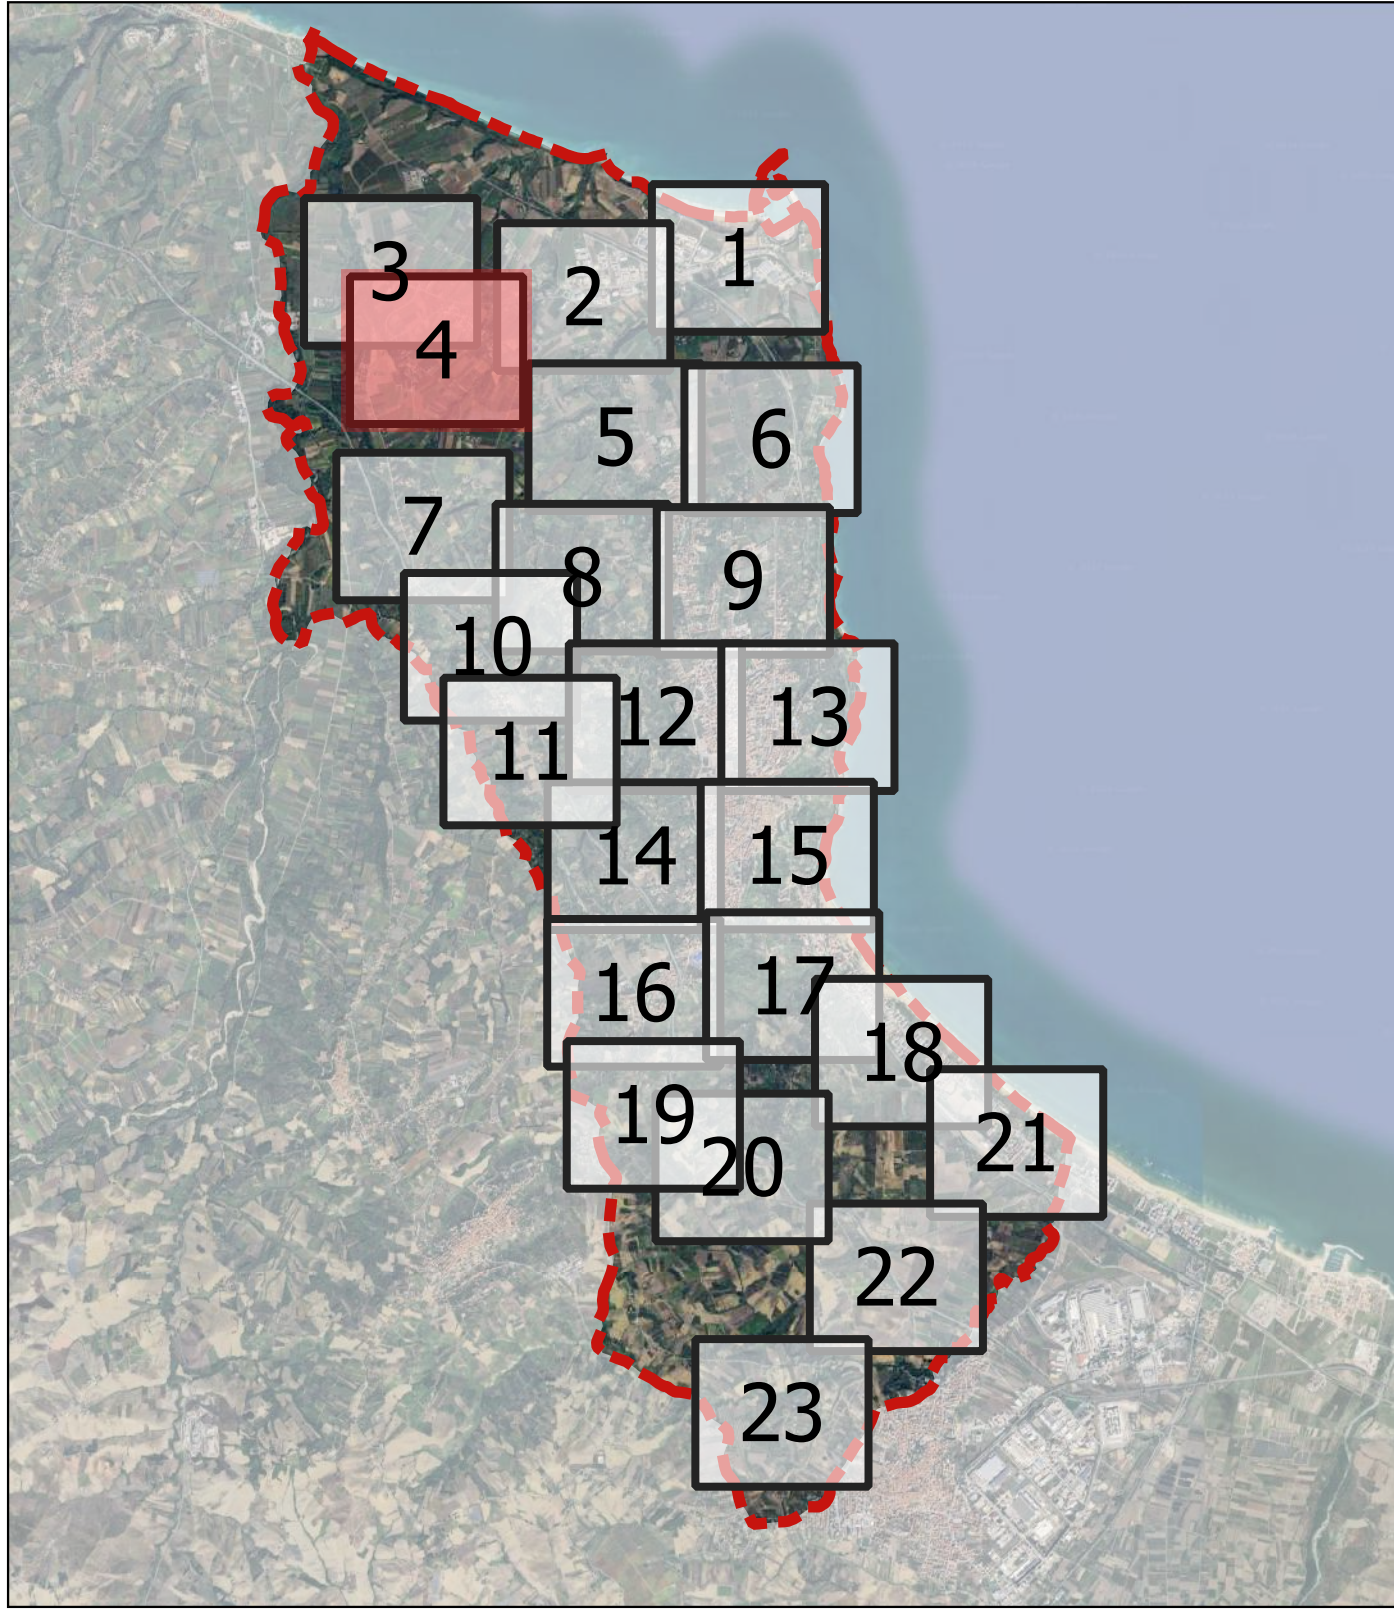

LEGENDA

MODELLI CORPI ILLUMINANTI DI PROGETTO

- Armatura stradale tipo 1
- Armatura stradale tipo 2
- Armatura urbana tipo 1
- Armatura urbana tipo 2
- Armatura urbana tipo 3
- Armatura urbana tipo 4
- Armatura urbana tipo 5
- ▲ Artistico
- ★ Faretto
- ▲ Kit retrofit
- Lanterna
- ★ Monumentale tipo 1
- Monumentale tipo 2
- Piaforama tipo 1
- Piaforama tipo 2
- ★ Proiettore nuovo installazione
- Proiettore tipo 1
- Proiettore tipo 2
- Proiettore tipo 3
- Nuova lampada
- Sospensione
- Corpo illuminante non qualificato

TIPOLOGIA INTERVENTI SUI SOSTEGNI DI PROGETTO

- NUOVO PALO ORNAMENTALE + SBIRACCIO DOPPIO
- NUOVO PALO ORNAMENTALE + SBIRACCIO SINGOLO
- PALO ARTISTICO NERI CON SBIRACCIO DOPPIO
- PALO CONICO RICURVO SBIRACCIO TRIPLO
- PALO DRITTO FINO A 6 m
- PALO DRITTO FINO A 6 m (MANCANTE)
- PALO DRITTO FINO A 9 m
- PALO DRITTO FINO A 9 m (MANCANTE)
- PALO ORNAMENTALE CON SBIRACCIO ORNAMENTALE DOPPIO
- PALO ORNAMENTALE CON SBIRACCIO ORNAMENTALE SINGOLO
- PALO RICURVO CONICO DOPPIO SB+H DOPPIA
- PALO RICURVO CONICO SBIRACCIO DOPPIO
- PALO RICURVO CONICO SBIRACCIO QUADRUPLO
- PALO RICURVO CONICO SBIRACCIO SINGOLO

INTERVENTI SUI QUADRI ELETTRICI

- ADEGUAMENTO QUADRO ELETTRICO
- ADEGUAMENTO QUADRO ELETTRICO + NUOVO ARMADIO STRADALE
- NESSUN INTERVENTO
- NUOVO ARMADIO STRADALE
- NUOVO QUADRO ELETTRICO
- NUOVO QUADRO ELETTRICO + ARMADIO STRADALE

RIVALUTAZIONE E GESTIONE DEL SERVIZIO
DI ILLUMINAZIONE PUBBLICA E SEMAFORICA

GARA EUROPEA A PROCEDURA APERTA PER L'AFFIDAMENTO IN CONCESSIONE DEL SERVIZIO DI ILLUMINAZIONE PUBBLICA E SEMAFORICA DEL COMUNE DI VASTO, AI SENSI DEGLI ARTT. 71 E 176 DEL D.LGS. 36/2023 E SS.MM.II.



PROGETTO DI FATTIBILITÀ TECNICO-ECONOMICA (PFTE)
CUP: I34H2600030007

GRUPPO DI LAVORO:
ARCH. LA PALOMBARA GISELLA - RESPONSABILE UNICO DEL PROGETTO
EQ SETTORE II - SERVIZI DI MANUTENZIONE CIVILE E STRADALE
GEOM. TACCARDI NICOLA - SUPPORTO TECNICO AL RIP
SETTORE IV - URBANISTICA E TERRITORIO
RAG. MASSIMO PERAZZELLI - SUPPORTO AMMINISTRATIVO AL RIP
SETTORE II - SERVIZI DI MANUTENZIONE CIVILE E STRADALE
ING. MARTINO DOMENICO - SUPPORTO TECNICO AL RIP
SETTORE II - SERVIZI DI MANUTENZIONE CIVILE E STRADALE
ING. DEL BONIFAZIO MARCO - COORDINATORE PER LA SICUREZZA IN FASE DI PROGETTAZIONE
SETTORE II - SERVIZI DI MANUTENZIONE CIVILE E STRADALE

CONSULENZA:
Piazza G. Rossetti, 46 - 66054 Vasto (CH)
P.IVA: 02146730498 | P.E.C.: floren@pec.it
Rating di
Qualità
FLOREN

STATO DI PROGETTO - DISTRIBUZIONE DEI CORPI ILLUMINANTI_4

NUMERO: 32 CODICE CANTIERE: SDP04 DATA: 03/2024 SCALA: 1:2.000