


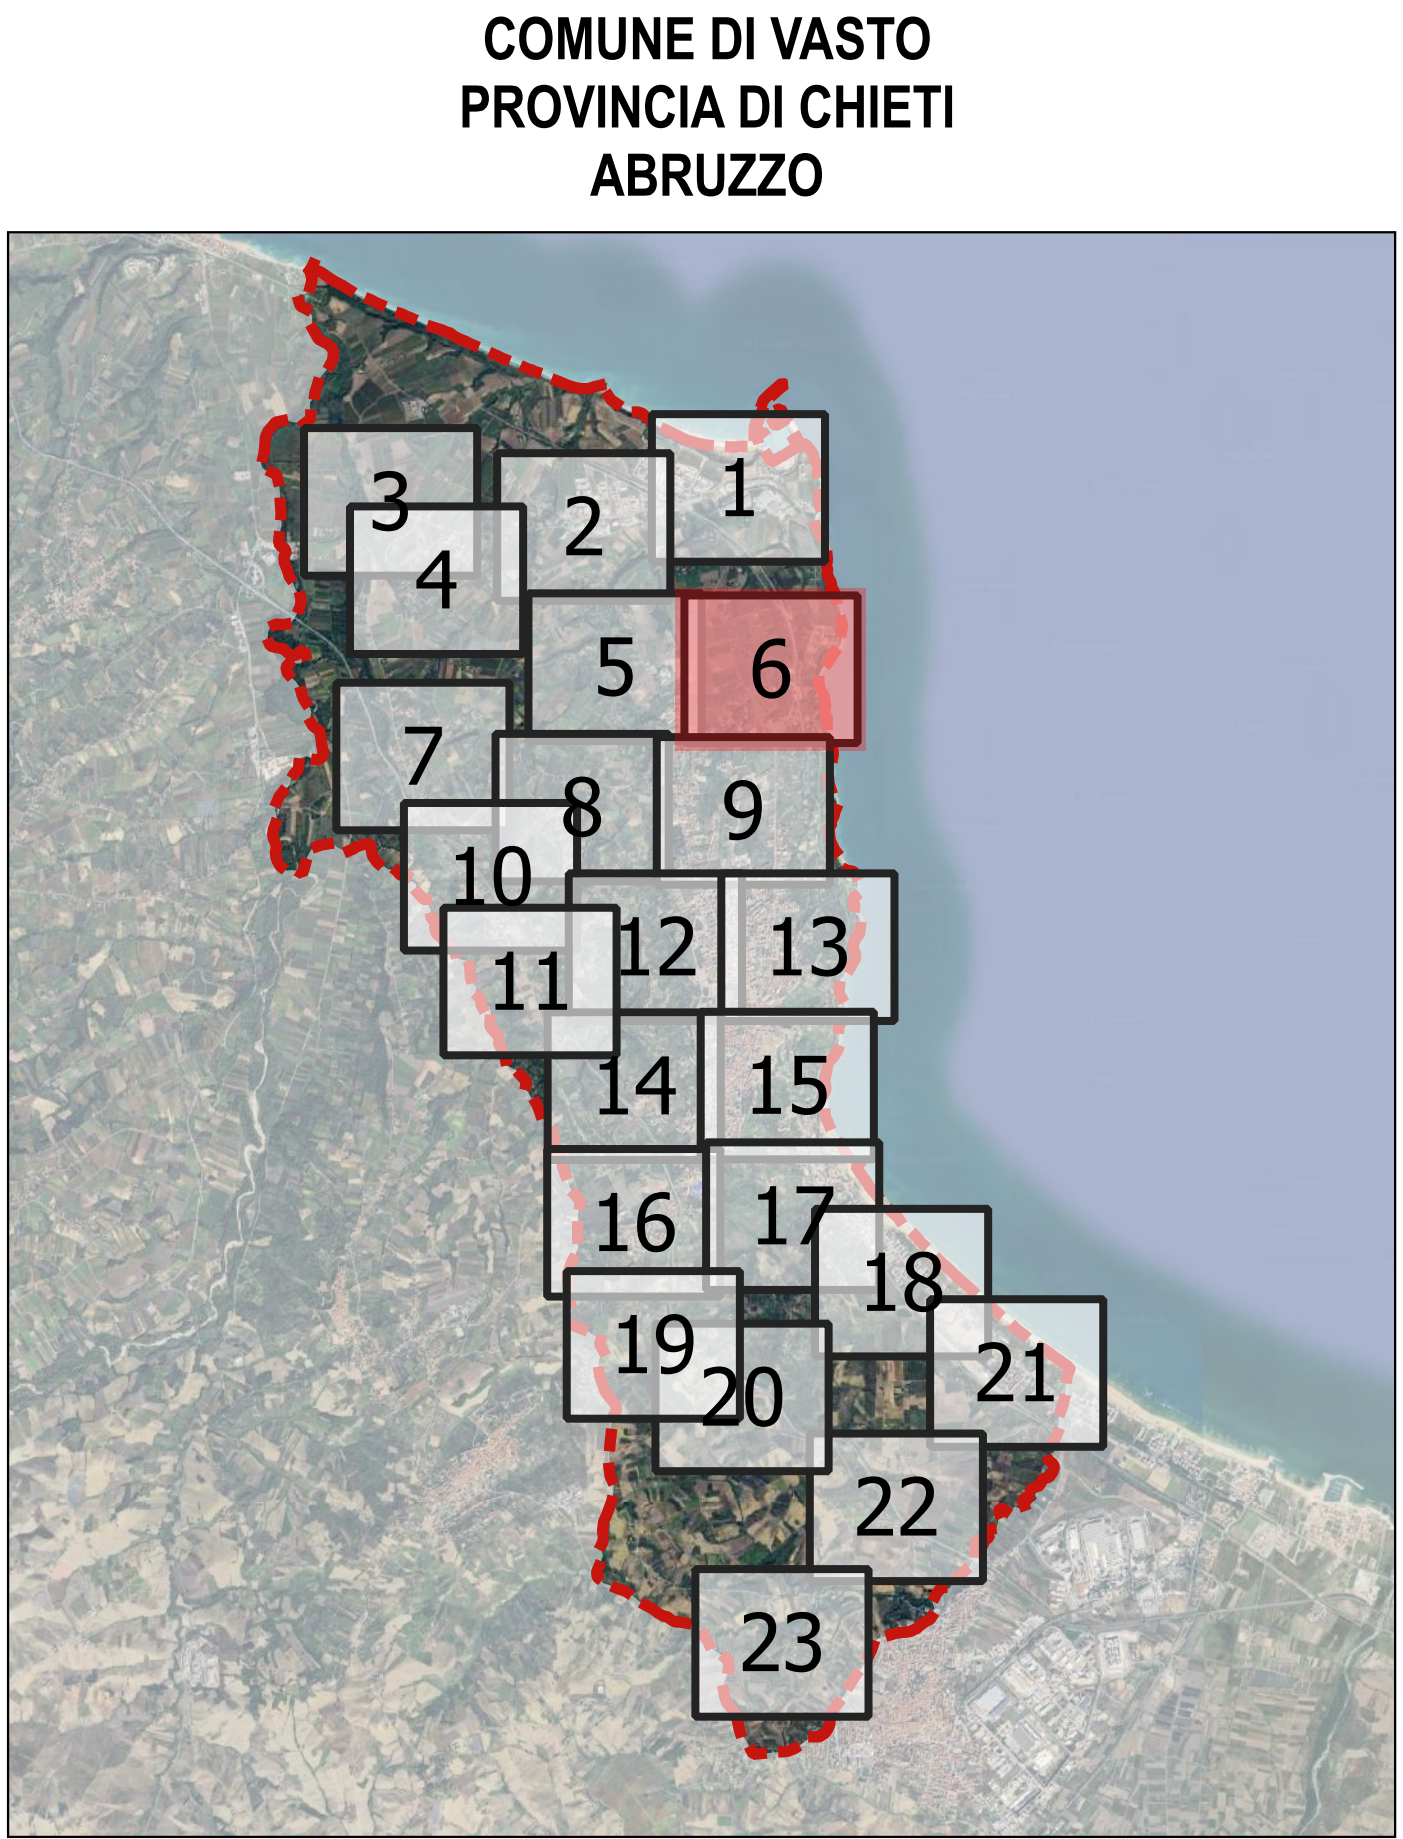

LEGENDA

- MODELLI CORPI ILLUMINANTI DI PROGETTO
- Amatura stradale tipo 1
 - Arredo urbano tipo 1
 - Arredo urbano tipo 2
 - Arredo urbano tipo 3
 - Arredo urbano tipo 4
 - Arredo urbano tipo 5
 - Artistico
 - Faretto
 - Kit retrofit
 - Lanterna
 - Monumentale tipo 1
 - Monumentale tipo 2
 - Plafondiera tipo 1
 - Proiettore tipo 1
 - Proiettore nuovo installazione
 - Proiettore tipo 1
 - Proiettore tipo 2
 - Proiettore tipo 3
 - Nuova lampada
 - Sospensione
 - Corpo illuminante non qualificato

- TIPOLOGIA INTERVENTI SUI SOSTEGNI DI PROGETTO
- NUOVO PALO ORNAMENTALE + SBIRACCIO DOPPIO
 - NUOVO PALO ORNAMENTALE + SBIRACCIO SINGOLO
 - PALO ARTISTICO NERI CON SBIRACCIO DOPPIO
 - PALO CONICO RICURVO SBIRACCIO TRIPLO
 - PALO DRITTO FINO A 6 m
 - PALO DRITTO FINO A 6 m (MANCANTE)
 - PALO DRITTO FINO A 9 m
 - PALO DRITTO FINO A 9 m (MANCANTE)
 - PALO ORNAMENTALE CON SBIRACCIO ORNAMENTALE
 - PALO ORNAMENTALE CON SBIRACCIO ORNAMENTALE
 - PALO RICURVO CONICO DOPPIO SB+H DOPPIA
 - PALO RICURVO CONICO SBIRACCIO DOPPIO
 - PALO RICURVO CONICO SBIRACCIO QUADRUPLO
 - PALO RICURVO CONICO SBIRACCIO SINGOLO

- INTERVENTI SUI QUADRI ELETTRICI
- ADEGUAMENTO QUADRO ELETTRICO
 - ADEGUAMENTO QUADRO ELETTRICO + NUOVO ARMADIO STRADALE
 - NESSUN INTERVENTO
 - NUOVO ARMADIO STRADALE
 - NUOVO QUADRO ELETTRICO
 - NUOVO QUADRO ELETTRICO + ARMADIO STRADALE

MUNICIPIO DELLA CITTÀ DEL VASTO
Città della Via Vasta, Città del Mare, Città della Cultura, Città della Tradizione, Città della Sicurezza, Città della Bellezza, Città della Sostenibilità, Città della Qualità, Città della Innovazione, Città della Responsabilità, Città della Trasparenza.

RIVALUTAZIONE E GESTIONE DEL SERVIZIO DI ILLUMINAZIONE PUBBLICA E SEMAFORICA

GARA EUROPEA A PROCEDURA APERTA PER L'AFFIDAMENTO IN CONCESSIONE DEL SERVIZIO DI ILLUMINAZIONE PUBBLICA E SEMAFORICA DEL COMUNE DI VASTO, AI SENSI DEGLI ARTT. 71 E 176 DEL D.LGS. 36/2023 E SS.MM.II.

PROGETTO DI FATTIBILITÀ TECNICO-ECONOMICA (PFTE)
CUP: I34H2600030007

GRUPPO DI LAVORO:

- ARCH. LA PALOMBARA GISELLA - RESPONSABILE UNICO DEL PROGETTO
- GEOM. TACCARDI NICOLA - SUPPORTO TECNICO AL RIP
- RAG. MASSIMO PERAZZELLI - SUPPORTO AMMINISTRATIVO AL RIP
- ING. MARTINO DOMENICO - SUPPORTO TECNICO AL RIP
- ING. DEL BONIFRANCESCO MARCO - COORDINATORE PER LA SICUREZZA IN FASE DI PROGETTAZIONE

CONSULENZA:

Piazza G. Rossetti, 46 - 66054 Vasto (CH)
P.IVA: 02146730496 | P.E.C.: floren@pec.it
Rating di Qualità: ★★★★★

STATO DI PROGETTO - DISTRIBUZIONE DEI CORPI ILLUMINANTI - 6

NUMERO	TIPOLOGIA	DATA	SCALA
34	12006	03/2024	1:2.000