


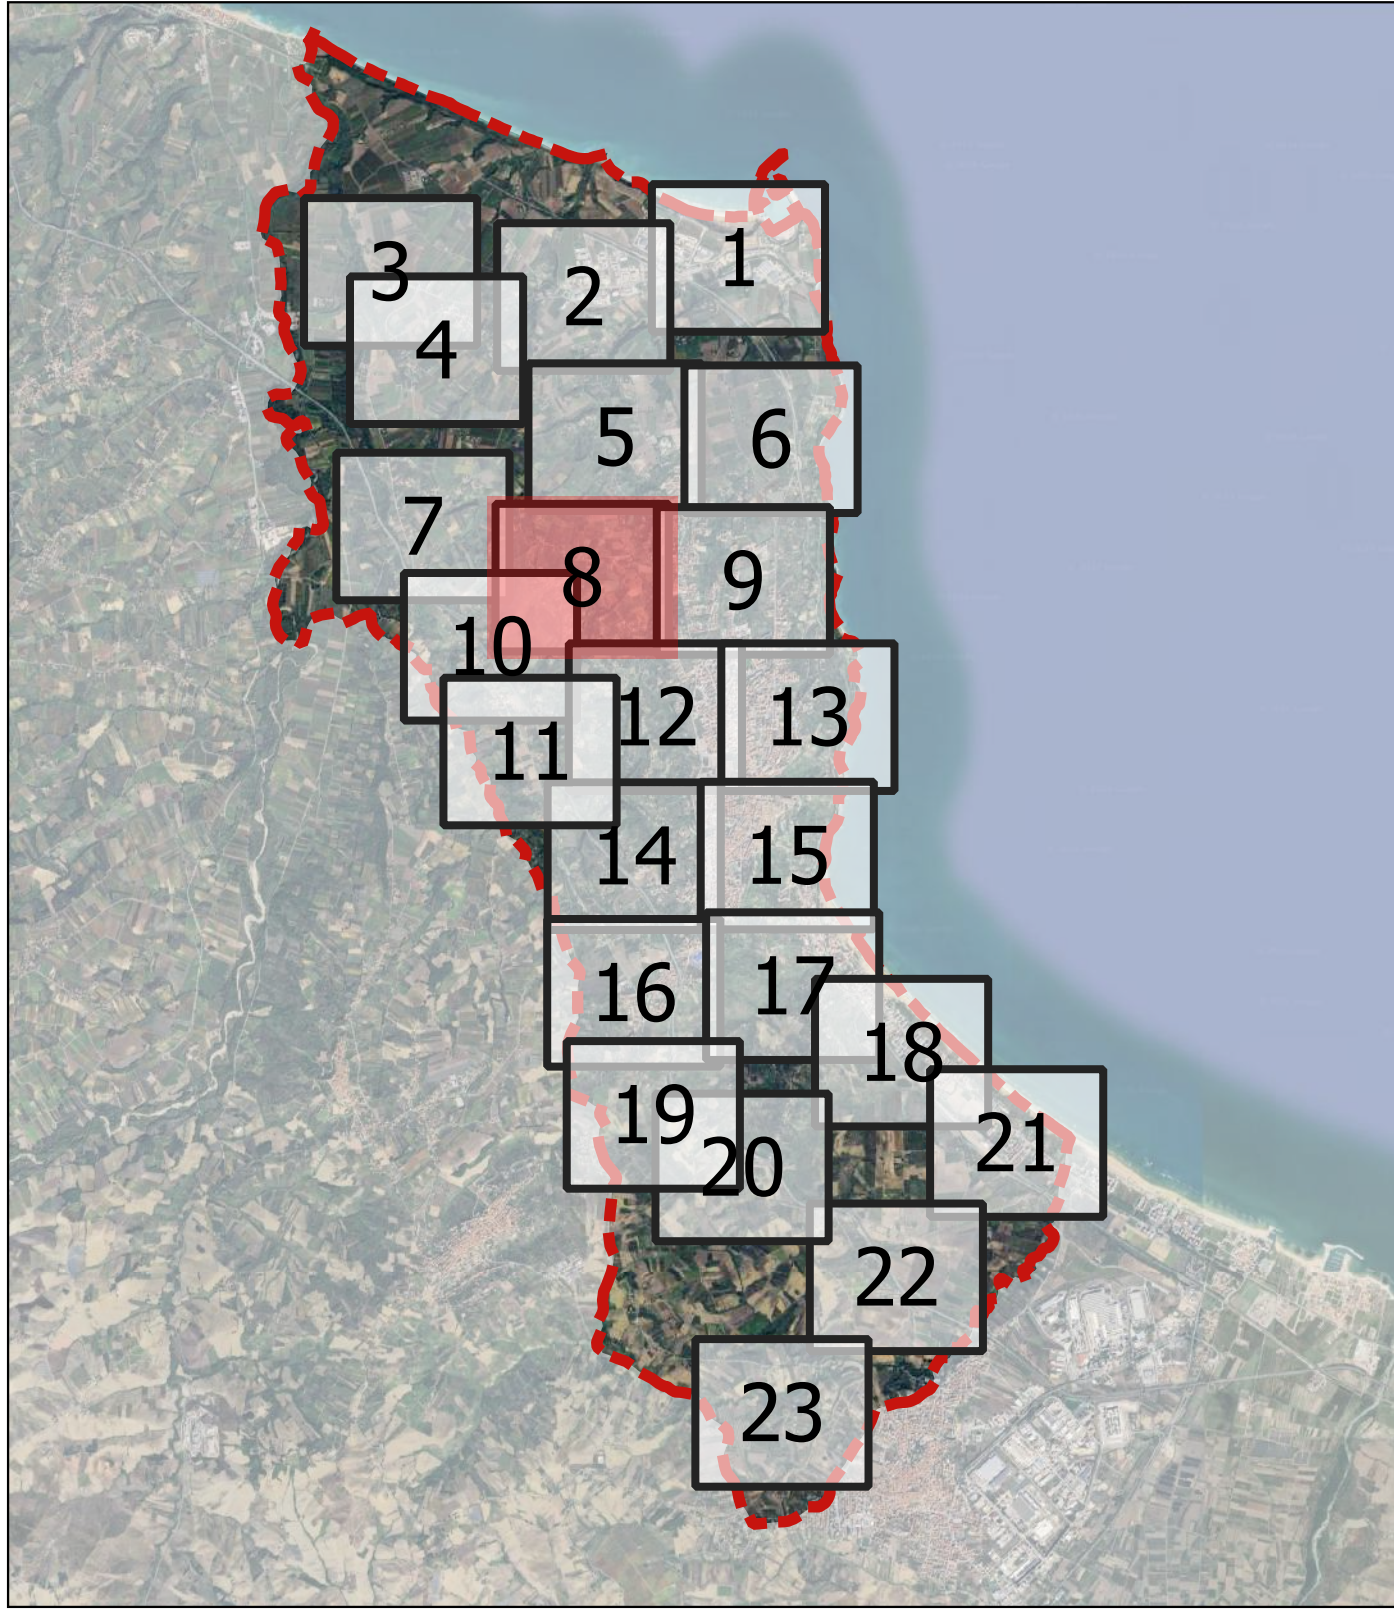

LEGENDA

MODELLI CORPI ILLUMINANTI DI PROGETTO

- Armatura stradale tipo 1
- Monumentale tipo 2
- Armato urbano tipo 1
- Proiettore tipo 1
- Armato urbano tipo 2
- Proiettore tipo 2
- Armato urbano tipo 3
- Proiettore nuovo installazione
- Armato urbano tipo 4
- Proiettore tipo 3
- Armato urbano tipo 5
- Proiettore tipo 4
- Artistico
- Proiettore tipo 5
- Faretto
- Nuova lampada
- Kit retrofit
- Sospensione
- Lanterna
- Corpo illuminante non qualificato
- Monumentale tipo 1

TIPOLOGIA INTERVENTI SUI SOSTEGNI DI PROGETTO

- NUOVO PALO ORNAMENTALE + SBRACCIO DOPPIO
- NUOVO PALO ORNAMENTALE + SBRACCIO SINGOLO
- PALO ARTISTICO NERI CON SBRACCIO DOPPIO
- PALO CONICO RICURVO SBRACCIO TRIPLO
- PALO DRITTO FINO A 6 m
- PALO DRITTO FINO A 6 m (MANCANTE)
- PALO DRITTO FINO A 9 m
- PALO DRITTO FINO A 9 m (MANCANTE)
- PALO ORNAMENTALE CON SBRACCIO ORNAMENTALE
- PALO ORNAMENTALE CON SBRACCIO ORNAMENTALE
- PALO RICURVO CONICO DOPPIO SB+H DOPPIA
- PALO RICURVO CONICO SBRACCIO DOPPIO
- PALO RICURVO CONICO SBRACCIO QUADRUPLO
- PALO RICURVO CONICO SBRACCIO SINGOLO

INTERVENTI SUI QUADRI ELETTRICI

- ADEGUAMENTO QUADRO ELETTRICO
- ADEGUAMENTO QUADRO ELETTRICO + NUOVO ARMADIO STRADALE
- NESSUN INTERVENTO
- NUOVO ARMADIO STRADALE
- NUOVO QUADRO ELETTRICO
- NUOVO QUADRO ELETTRICO + ARMADIO STRADALE

RIQUALIFICAZIONE E GESTIONE DEL SERVIZIO
DI ILLUMINAZIONE PUBBLICA E SEMAFORICA

GARA EUROPEA A PROCEDURA APERTA PER L'AFFIDAMENTO IN CONCESSIONE DEL SERVIZIO DI ILLUMINAZIONE PUBBLICA E SEMAFORICA DEL COMUNE DI VASTO, AI SENSI DEGLI ARTT. 71 E 176 DEL D.LGS. 36/2023 E SS.MM.II.



PROGETTO DI FATTIBILITÀ TECNICO-ECONOMICA (PFTE)
CUP: I34H2600030007

GRUPPO DI LAVORO:
ARCH. LA PALOMBARA GISELLA - RESPONSABILE UNICO DEL PROGETTO
EQ SETTORE II - SERVIZI DI MANUTENZIONE CIVILE E STRADALE
GEOM. TACCARDI NICOLA - SUPPORTO TECNICO AL RUP
SETTORE IV - URBANISTICA E TERRITORIO
RAG. MASSIMO PERAZZELLI - SUPPORTO AMMINISTRATIVO AL RUP
SETTORE II - SERVIZI DI MANUTENZIONE CIVILE E STRADALE
ING. MARTINO DOMENICO - SUPPORTO TECNICO AL RUP
SETTORE II - SERVIZI DI MANUTENZIONE CIVILE E STRADALE
ING. DEL BONIFRANCESCO - COORDINATORE PER LA SICUREZZA IN FASE DI PROGETTAZIONE
SETTORE II - SERVIZI DI MANUTENZIONE CIVILE E STRADALE

CONSULENZA:
Piazza G. Rossetti, 46 - 66054 Vasto (CH)
P.IVA: 02146730496 | P.E.C.: floew@pec.it
Rating di
Qualità ★★★★★
FLOEW

STATO DI PROGETTO - DISTRIBUZIONE DEI CORPI ILLUMINANTI_8

NUMERO 36
COPERTURA 22008
DATA 03/2024
SCALA 1:2.000