


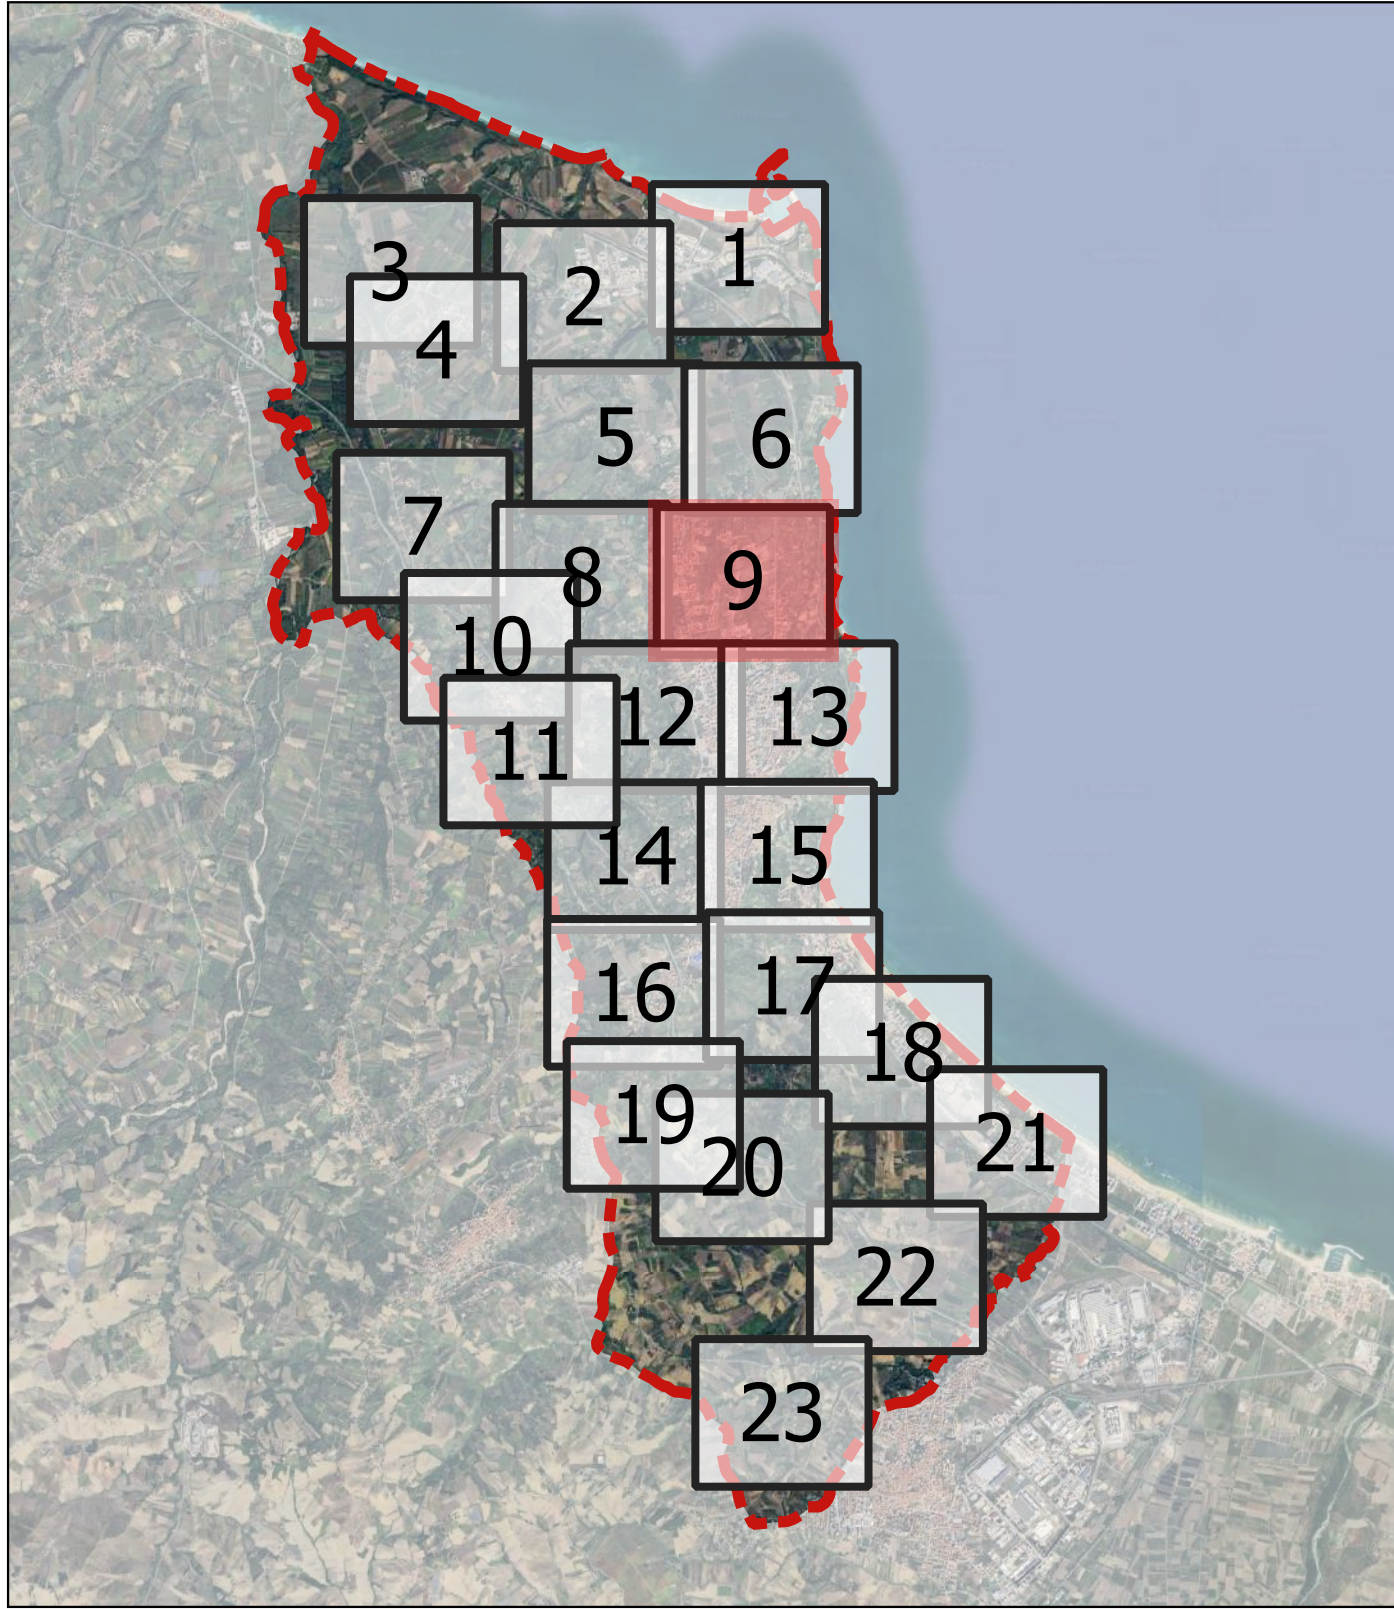

LEGENDA

MODELLI CORPI ILLUMINANTI DI PROGETTO

- Armatura stradale tipo 1
- Monumentale tipo 2
- Armatura urbana tipo 1
- Plafondiera tipo 1
- Armatura urbana tipo 2
- Proiettore tipo 1
- Armatura urbana tipo 3
- Proiettore nuovo installazione
- Armatura urbana tipo 4
- Proiettore tipo 1
- Armatura urbana tipo 5
- Proiettore tipo 2
- Artistico
- Proiettore tipo 3
- Faretto
- Nuova lampada
- Kit retrofit
- Sospensione
- Lanterna
- Corpo illuminante non qualificato
- ★ Monumentale tipo 1

TIPOLOGIA INTERVENTI SUI SOSTEGNI DI PROGETTO

- NUOVO PALO ORNAMENTALE + SBIRACCIO DOPPIO
- NUOVO PALO ORNAMENTALE + SBIRACCIO SINGOLO
- PALO ARTISTICO NERI CON SBIRACCIO DOPPIO
- PALO CON CONICO RICURVO SBIRACCIO TRIPLO
- PALO DRITTO FINO A 6 m
- PALO DRITTO FINO A 6 m (MANCANTE)
- PALO DRITTO FINO A 9 m
- PALO DRITTO FINO A 9 m (MANCANTE)
- PALO ORNAMENTALE CON SBIRACCIO ORNAMENTALE DOPPIO
- PALO ORNAMENTALE CON SBIRACCIO ORNAMENTALE DOPPIO (MANCANTE)
- PALO RICURVO CONICO DOPPIO SB+ H DOPPIA
- PALO RICURVO CONICO SBIRACCIO DOPPIO
- PALO RICURVO CONICO SBIRACCIO QUADRUPLO
- PALO RICURVO CONICO SBIRACCIO SINGOLO

INTERVENTI SUI QUADRI ELETTRICI

- ADEGUAMENTO QUADRO ELETTRICO
- ADEGUAMENTO QUADRO ELETTRICO + NUOVO ARMADIO STRADALE
- NESSUN INTERVENTO
- NUOVO ARMADIO STRADALE
- NUOVO QUADRO ELETTRICO
- NUOVO QUADRO ELETTRICO + ARMADIO STRADALE



MUNICIPIO DELLA CITTÀ DEL VASTO

LA CITTÀ DEL VASTO CONTA SU TRE VILLAGGI: IL CENTRO STORICO, IL QUARTIERE SAN PIETRO E IL QUARTIERE SAN GIUSEPPE. IL CENTRO STORICO È IL CUORE DELLA CITTÀ, CON LE SUE CHIESE, PIAZZE E VIE ANTICHE. IL QUARTIERE SAN PIETRO È IL QUARTIERE PIÙ MODERNO, CON LE SUE VIE DRETTE E I SUOI EDIFICI MODERNI. IL QUARTIERE SAN GIUSEPPE È IL QUARTIERE PIÙ VERDE, CON LE SUE PARCHI E I SUOI EDIFICI MODERNI.

RIQUALIFICAZIONE E GESTIONE DEL SERVIZIO
DI ILLUMINAZIONE PUBBLICA E SEMAFORICA

GARA EUROPEA A PROCEDURA APERTA PER L'AFFIDAMENTO IN CONCESSIONE DEL SERVIZIO DI ILLUMINAZIONE PUBBLICA E SEMAFORICA DEL COMUNE DI VASTO, AI SENSI DEGLI ARTT. 71 E 176 DEL D.LGS. 36/2023 E SS.MM.II.



PROGETTO DI FATTIBILITÀ TECNICO-ECONOMICA (PFTE)
CUP: I34H26000030007

GRUPPO DI LAVORO:

ARCH. LA PALOMBARELLA GISELLA - RESPONSABILE UNICO DEL PROGETTO
EQ SETTORE II - SERVIZI DI MANUTENZIONE CIVILE E STRADALE

GEOM. TACCARDI NICOLA - SUPPORTO TECNICO AL RUP
SETTORE IV - URBANISTICA E TERRITORIO

RAG. MASSIMO PERAZZELLI - SUPPORTO AMMINISTRATIVO AL RUP
SETTORE II - SERVIZI DI MANUTENZIONE CIVILE E STRADALE

ING. MARTINO DOMENICO - SUPPORTO TECNICO AL RUP
SETTORE II - SERVIZI DI MANUTENZIONE CIVILE E STRADALE

ING. DEL BONIFRANCESCO MARCO - COORDINATORE PER LA SICUREZZA IN FASE DI PROGETTAZIONE
SETTORE II - SERVIZI DI MANUTENZIONE CIVILE E STRADALE

CONSULENZA:



Piazza G. Rossetti, 46 - 66054 Vasto (CH)
P.IVA: 02146730496 - P.E.C.: flowe@pec.it

STATO DI PROGETTO - DISTRIBUZIONE DEI CORPI ILLUMINANTI 9

NUMERO 37 CODICE DOCUMENTO 0209 DATA 03/2026 SCALA 1:2.000