


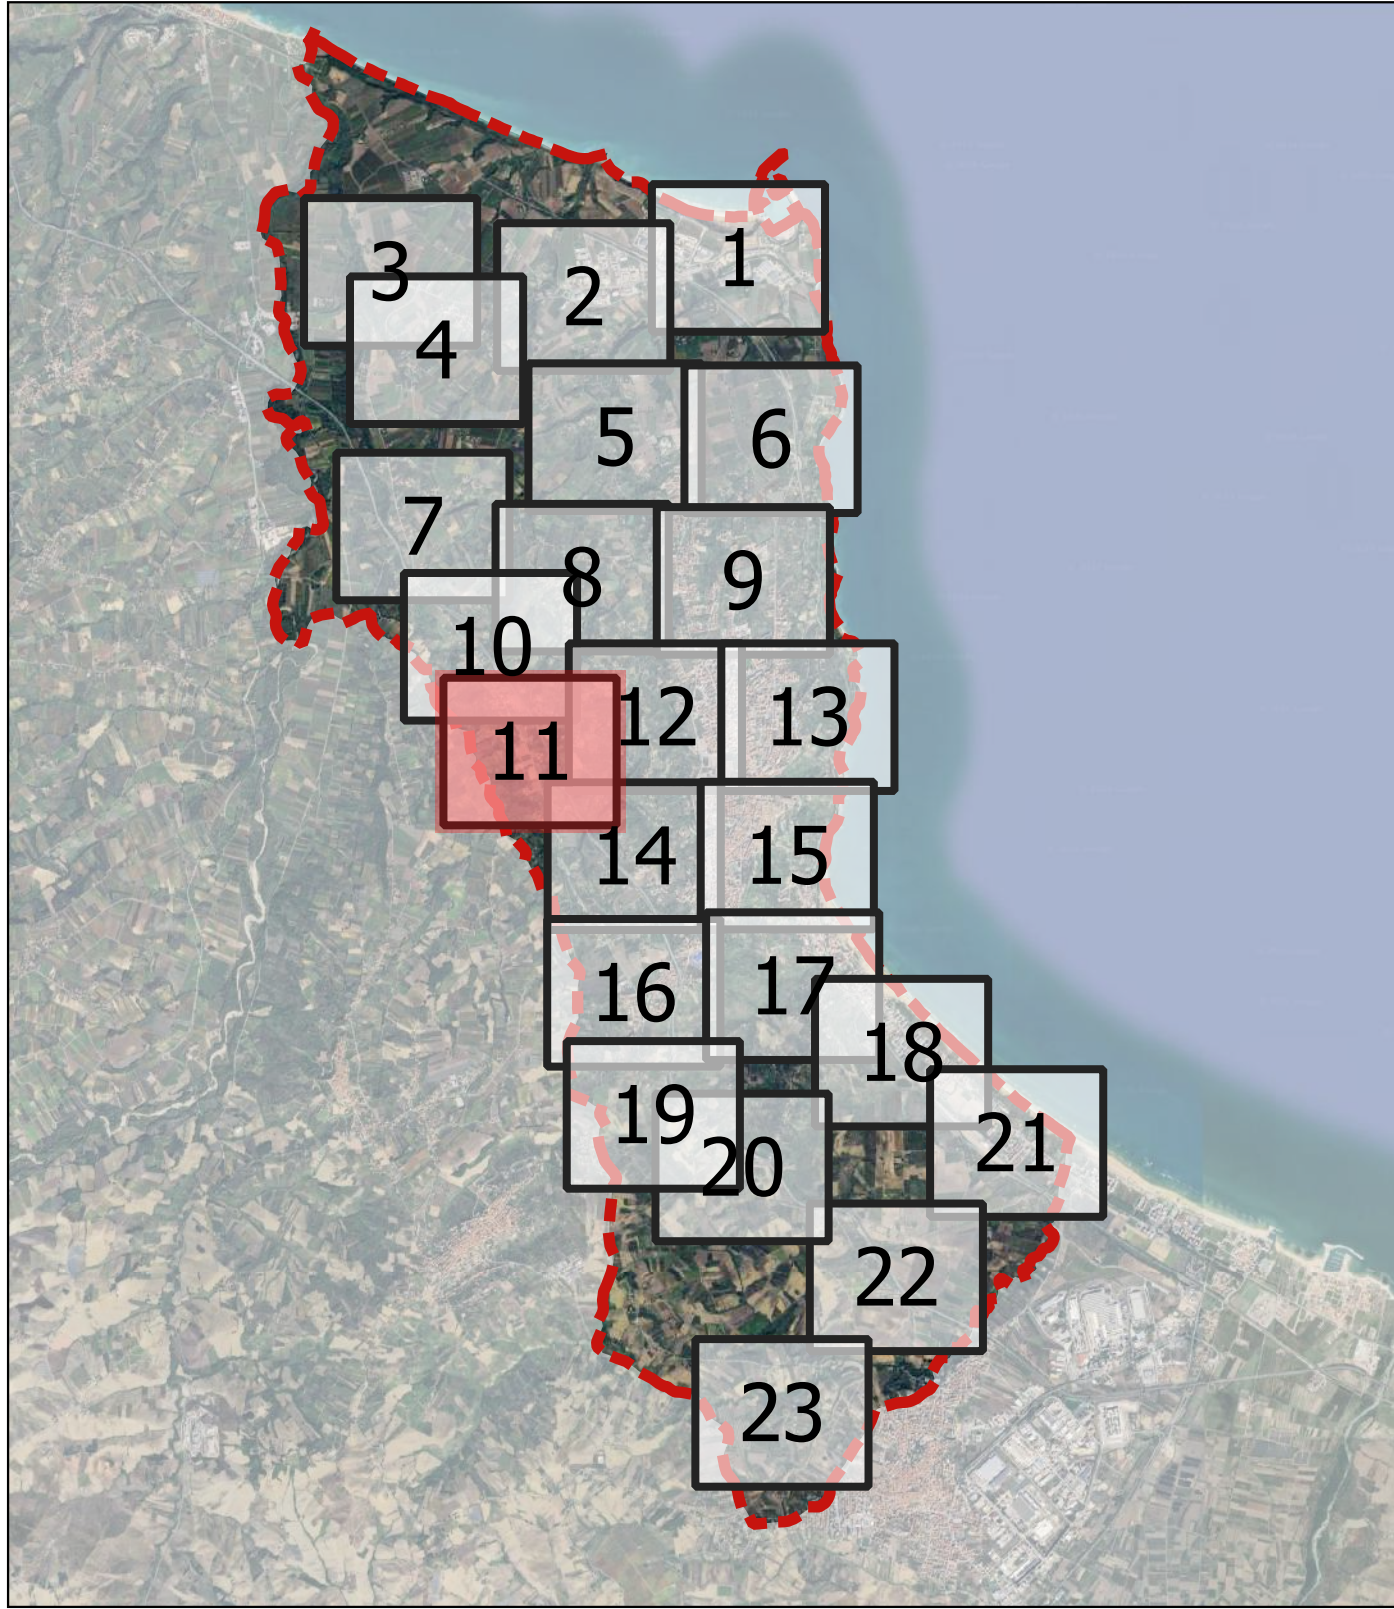

LEGENDA

MODELLI CORPI ILLUMINANTI DI PROGETTO

- Armatura stradale tipo 1
- Arredo urbano tipo 1
- Arredo urbano tipo 2
- Arredo urbano tipo 3
- Arredo urbano tipo 4
- Arredo urbano tipo 5
- ▲ Artistico
- ★ Faretto
- ★ Kit retrofit
- Lanterna
- ★ Monumentale tipo 1
- Monumentale tipo 2
- † Piaforama tipo 1
- ★ Proiettore tipo 1
- ★ Proiettore nuova installazione
- ★ Proiettore tipo 1
- ★ Proiettore tipo 2
- ★ Proiettore tipo 3
- ★ Nuova lampada
- Sospensione
- Corpo illuminante non qualificato

TIPOLOGIA INTERVENTI SUI SOSTEGNI DI PROGETTO

- NUOVO PALO ORNAMENTALE + SBRACCIO DOPPIO
- NUOVO PALO ORNAMENTALE + SBRACCIO SINGOLO
- PALO ARTISTICO NERI CON SBRACCIO DOPPIO
- PALO CONICO RICURVO SBRACCIO TRIPLO
- PALO DITTO FINO A 6 m
- PALO DITTO FINO A 6 m (MANCANTE)
- PALO DITTO FINO A 9 m
- PALO DITTO FINO A 9 m (MANCANTE)
- PALO ORNAMENTALE CON SBRACCIO ORNAMENTALE DOPPIO
- PALO ORNAMENTALE CON SBRACCIO ORNAMENTALE SINGOLO
- PALO RICURVO CONICO DOPPIO SB+H DOPPIA
- PALO RICURVO CONICO SBRACCIO DOPPIO
- PALO RICURVO CONICO SBRACCIO QUADRUPLO
- PALO RICURVO CONICO SBRACCIO SINGOLO

INTERVENTI SUI QUADRI ELETTRICI

- ADEGUAMENTO QUADRO ELETTRICO
- ADEGUAMENTO QUADRO ELETTRICO + NUOVO ARMADIO STRADALE
- NESSUN INTERVENTO
- NUOVO ARMADIO STRADALE
- NUOVO QUADRO ELETTRICO
- NUOVO QUADRO ELETTRICO + ARMADIO STRADALE



MUNICIPIO DELLA CITTÀ DEL VASTO

COMUNE DI VASTO - PROVINCIA DI CHIETI - ABRUZZO
CITTA' DELLA VIA VASTO CONTA DEI TIRANICI (CITTA' DEL RINNOVAMENTO A SAN PIETRO DI MARINO DEL 1933)
CITTA' DEL RINNOVAMENTO A SAN PIETRO DI MARINO (CITTA' DEL RINNOVAMENTO A SAN PIETRO DI MARINO DEL 1933)
CITTA' DEL RINNOVAMENTO A SAN PIETRO DI MARINO (CITTA' DEL RINNOVAMENTO A SAN PIETRO DI MARINO DEL 1933)

RIQUALIFICAZIONE E GESTIONE DEL SERVIZIO
DI ILLUMINAZIONE PUBBLICA E SEMAFORICA

GARA EUROPEA A PROCEDURA APERTA PER L'AFFIDAMENTO IN CONCESSIONE DEL SERVIZIO DI ILLUMINAZIONE PUBBLICA E SEMAFORICA DEL COMUNE DI VASTO, AI SENSI DEGLI ARTT. 71 E 176 DEL D.LGS. 36/2023 E SS.MM.II.



PROGETTO DI FATTIBILITÀ TECNICO-ECONOMICA (PFTE)
CUP: I34H26000030007

GRUPPO DI LAVORO:

ARCH. LA PALOMBARA GISELLA - RESPONSABILE UNICO DEL PROGETTO
EQ SETTORE II - SERVIZI DI MANUTENZIONE CIVILE E STRADALE

GEOM. TACCARDI NICOLA - SUPPORTO TECNICO AL RIP
SETTORE IV - URBANISTICA E TERRITORIO

RAG. MASSIMO PERAZZELLI - SUPPORTO AMMINISTRATIVO AL RIP
SETTORE II - SERVIZI DI MANUTENZIONE CIVILE E STRADALE

ING. MARTINO DOMENICO - SUPPORTO TECNICO AL RIP
SETTORE II - SERVIZI DI MANUTENZIONE CIVILE E STRADALE

ING. DEL BONIFRANCESCO - COORDINATORE PER LA SICUREZZA IN FASE DI PROGETTAZIONE
SETTORE II - SERVIZI DI MANUTENZIONE CIVILE E STRADALE

CONSULENZA:



STATO DI PROGETTO - DISTRIBUZIONE DEI CORPI ILLUMINANTI_11

NUMERO: 39 CODICE: SDP11 DATA: 03/2024 SCALA: 1:2.000