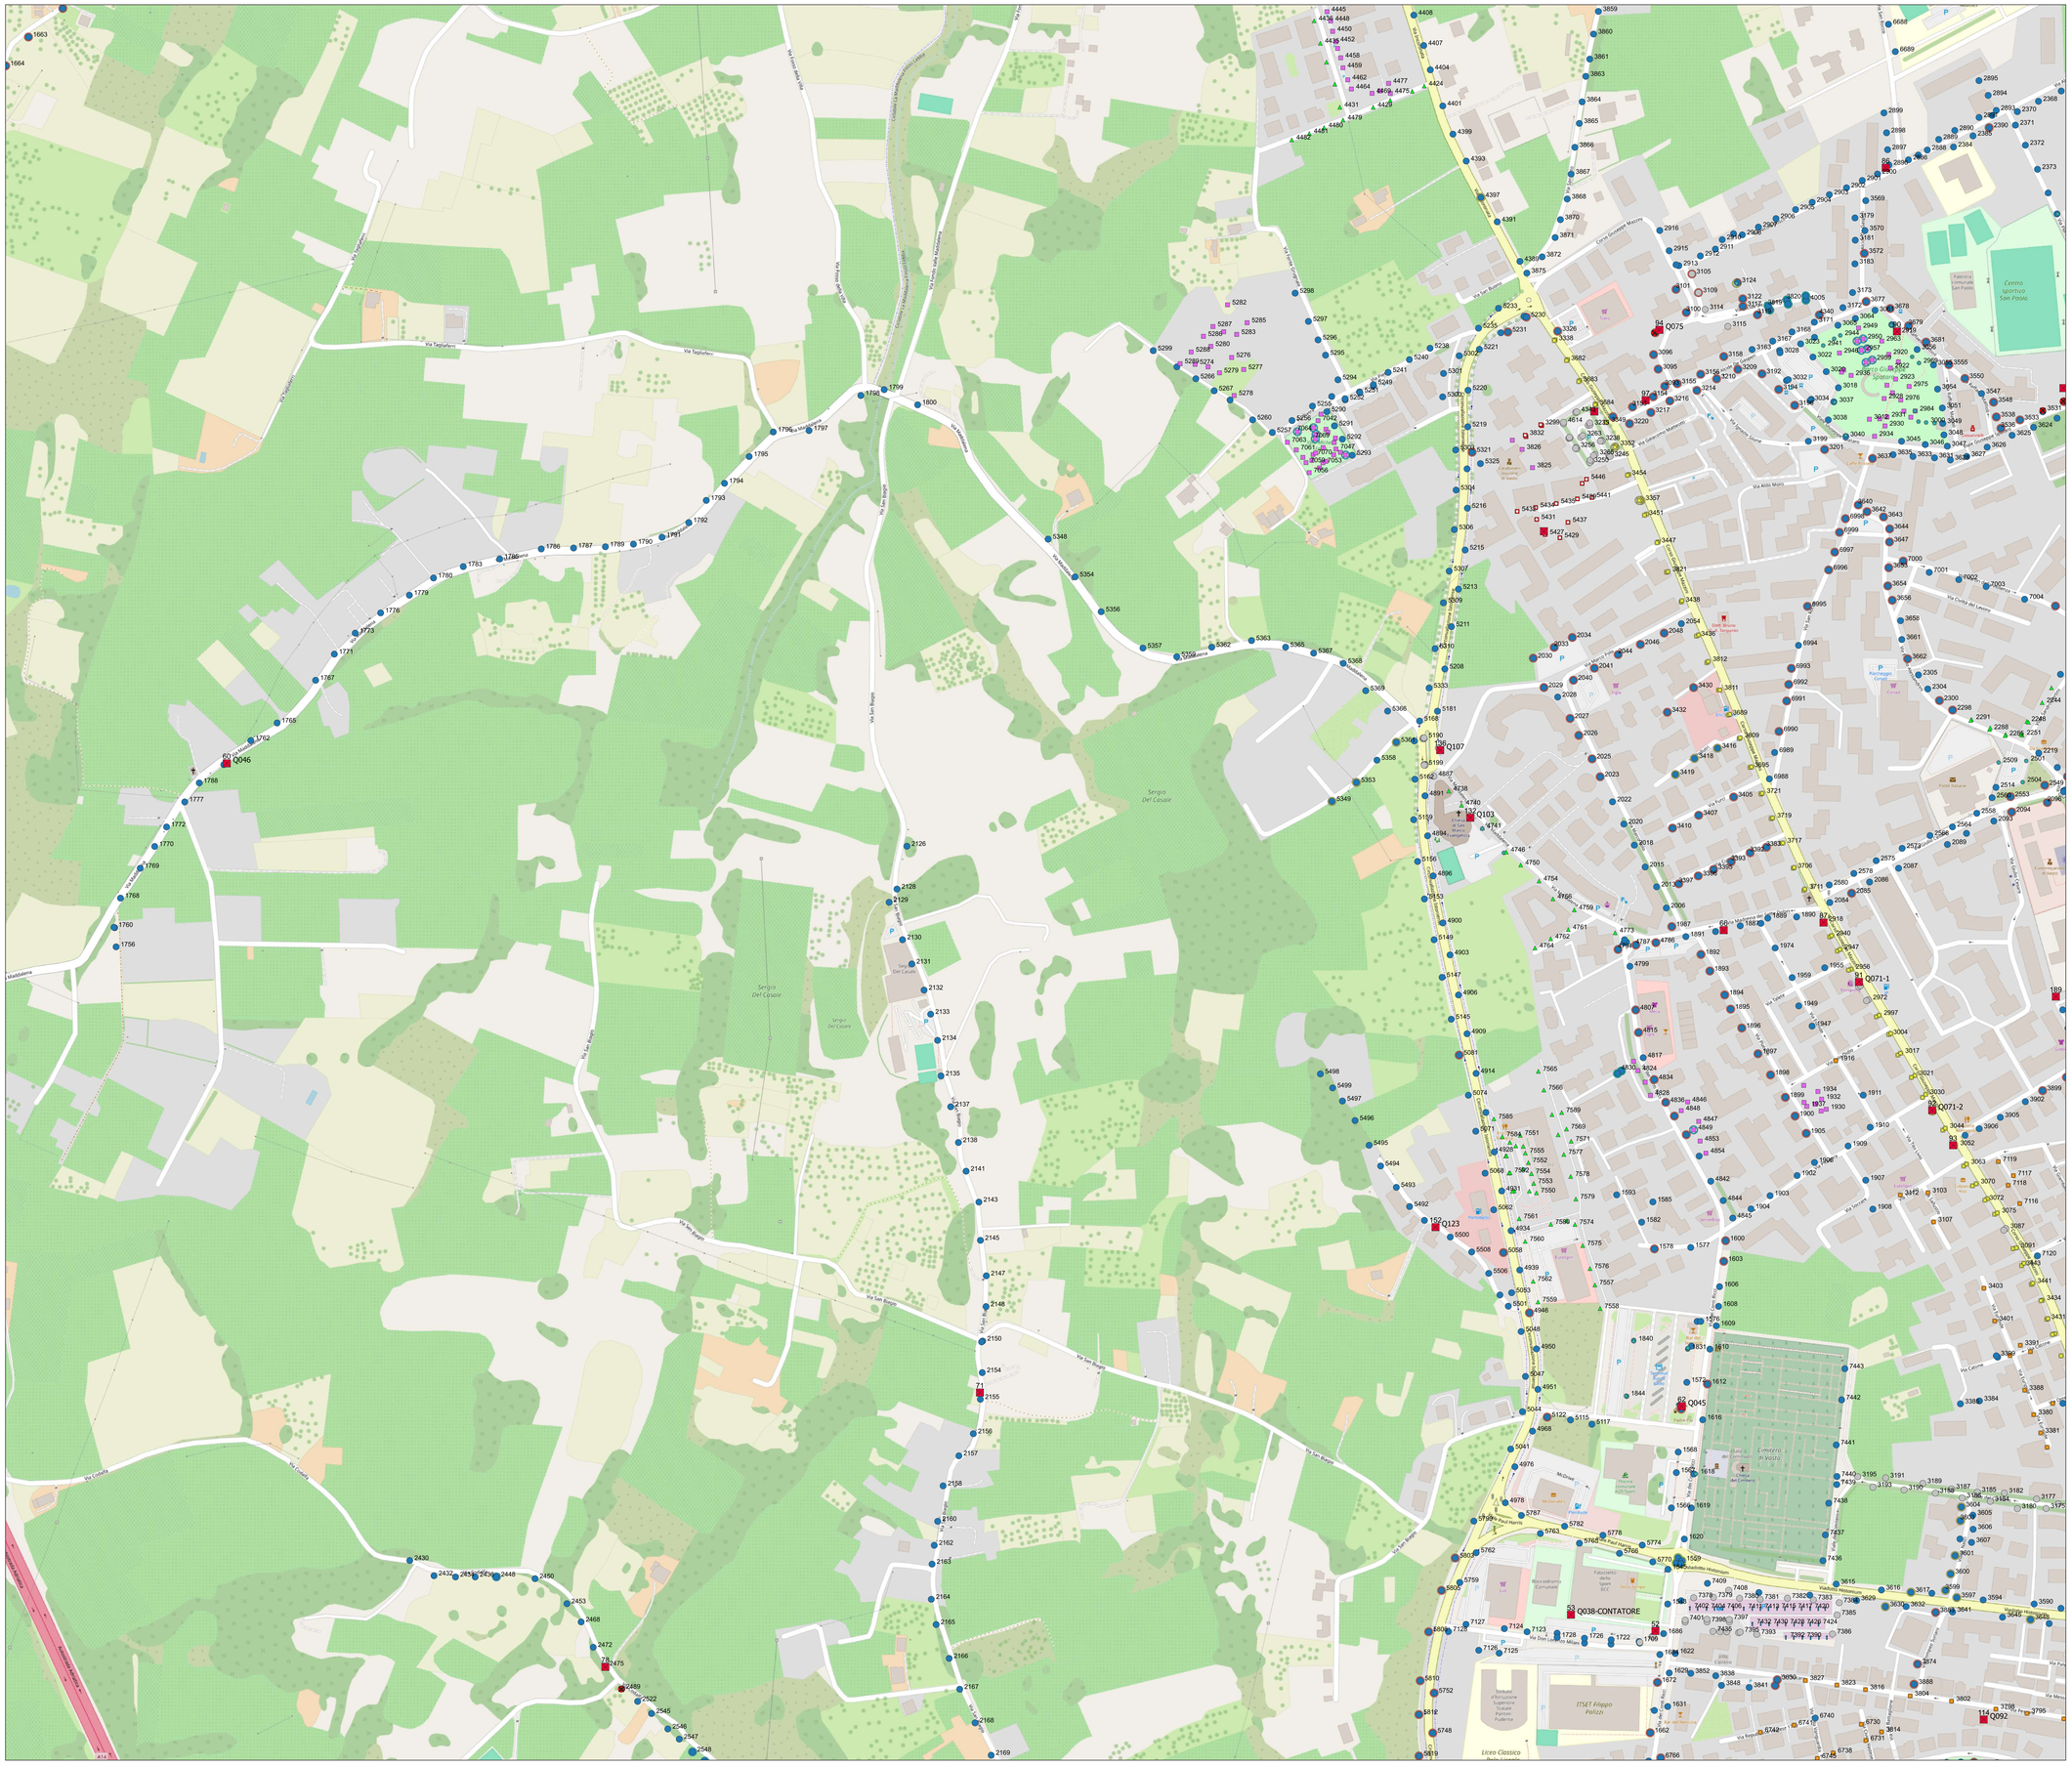

COMUNE DI VASTO
PROVINCIA DI CHIETI
ABRUZZO

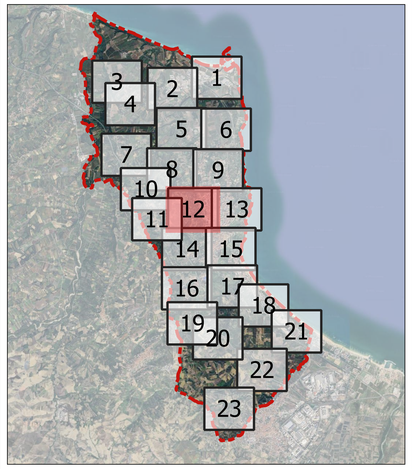

LEGENDA

MODELLI CORPI ILLUMINANTI DI PROGETTO

- Armatura stradale tipo 1
- Arredo urbano tipo 1
- Arredo urbano tipo 2
- Arredo urbano tipo 3
- Arredo urbano tipo 4
- Arredo urbano tipo 5
- Artistico
- Faretto
- Kit refitting
- Lanterna
- Monumentale tipo 1
- Monumentale tipo 2
- Plafoniera tipo 1
- Proiettore tipo 1
- Proiettore nuova installazione
- Proiettore tipo 1
- Proiettore tipo 2
- Proiettore tipo 3
- Nuova lampada
- Sospensione
- Corpo illuminante non riqualificato

TIPOLOGIA INTERVENTI SUI SOSTEGNI DI PROGETTO

- NUOVO PALO ORNAMENTALE + SBRACCIO DOPPIO
- NUOVO PALO ORNAMENTALE+SBRACCIO SINGOLO
- PALO ARTISTICO NERI CON SBRACCIO DOPPIO
- PALO CONICO RICURVO SBRACCIO TRIPLO
- PALO DRITTO FINO A 6 m
- PALO DRITTO FINO A 6 m (MANCANTE)
- PALO DRITTO FINO A 9 m
- PALO DRITTO FINO A 9 m (MANCANTE)
- PALO ORNAMENTALE CON SBRACCIO ORNAM.DOPPIO
- PALO ORNAMENTALE CON SBRACCIO ORNAM.DOPPIO(MANCANTE)
- PALO RICURVO CONICO DOPPIO SB+ H DOPPIA
- PALO RICURVO CONICO SBRACCIO DOPPIO
- PALO RICURVO CONICO SBRACCIO QUADRUPLO
- PALO RICURVO CONICO SBRACCIO SINGOLO

INTERVENTI SUI QUADRI ELETTRICI

- ADEGUAMENTO QUADRO ELETTRICO
- ADEGUAMENTO QUADRO ELETTRICO + NUOVO ARMADIO STRADALE
- NESSUN INTERVENTO
- NUOVO ARMADIO STRADALE
- NUOVO QUADRO ELETTRICO
- NUOVO QUADRO ELETTRICO + ARMADIO STRADALE

MUNICIPIO DELLA CITTÀ DEL VASTO
L'ATRIO DEGLI ABRUZZI – PROVINCIA DI CHIETI

CITTÀ DELLA PIA VIRGO CASTA DEL TRAPASSO | CITTÀ DEL PELLEGRINAGGIO A SAN NICOLA DI BARI DAL 1022
CITTÀ DEL BAGGIATO DI PRIDE ALLA TRATTORE | CITTÀ DELLE RISERVE E DELLA SCOGLIERE
CITTÀ DEL BANDIERE | CITTÀ DELLA TRASFORMAZIONE

RIQUALIFICAZIONE E GESTIONE DEL SERVIZIO DI ILLUMINAZIONE PUBBLICA E SEMAFORICA

GARA EUROPEA A PROCEDURA APERTA PER L'AFFIDAMENTO IN CONCESSIONE DEL SERVIZIO DI ILLUMINAZIONE PUBBLICA E SEMAFORICA DEL COMUNE DI VASTO, AI SENSI DEGLI ARTT. 71 E 176 DEL D.LGS. 36/2023 E SS.MM.II.

PROGETTO DI FATTIBILITÀ TECNICO-ECONOMICA (PFTE)

CUP: I34H26000030007

GRUPPO DI LAVORO:

ARCH. LA PALOMBARA GISELLA - RESPONSABILE UNICO DEL PROGETTO
EQ SETTORE III - SERVIZI DI MANUTENZIONE CIVILE E STRADALE

GEOM. ZACCARDI NICOLA - SUPPORTO TECNICO AL RUP
SETTORE IV - URBANISTICA E TERRITORIO

RAG. MASSIMO PERAZZELLI - SUPPORTO AMMINISTRATIVO AL RUP
SETTORE III - SERVIZI DI MANUTENZIONE CIVILE E STRADALE

ING. MARTINO DOMENICO - SUPPORTO TECNICO AL RUP
SETTORE III - SERVIZI DI MANUTENZIONE CIVILE E STRADALE

ING. DEL BONIFRO MARCO - COORDINATORE PER LA SICUREZZA IN FASE DI PROGETTAZIONE
SETTORE III - SERVIZI DI MANUTENZIONE CIVILE E STRADALE

CONSULENZA:

FLOEW
Piazza G. Rossetti, 46 - 66054 Vasto (CH)
P.IVA: 02146730688 | P.E.C.: floew@pec.it
Rating di legalità ★★★

STATO DI PROGETTO - DISTRIBUZIONE DEI CORPI ILLUMINANTI_12

NUMERO	CODICE ELABORATO	DATA	SCALA
40	SDP12	03/2026	1:2.000