


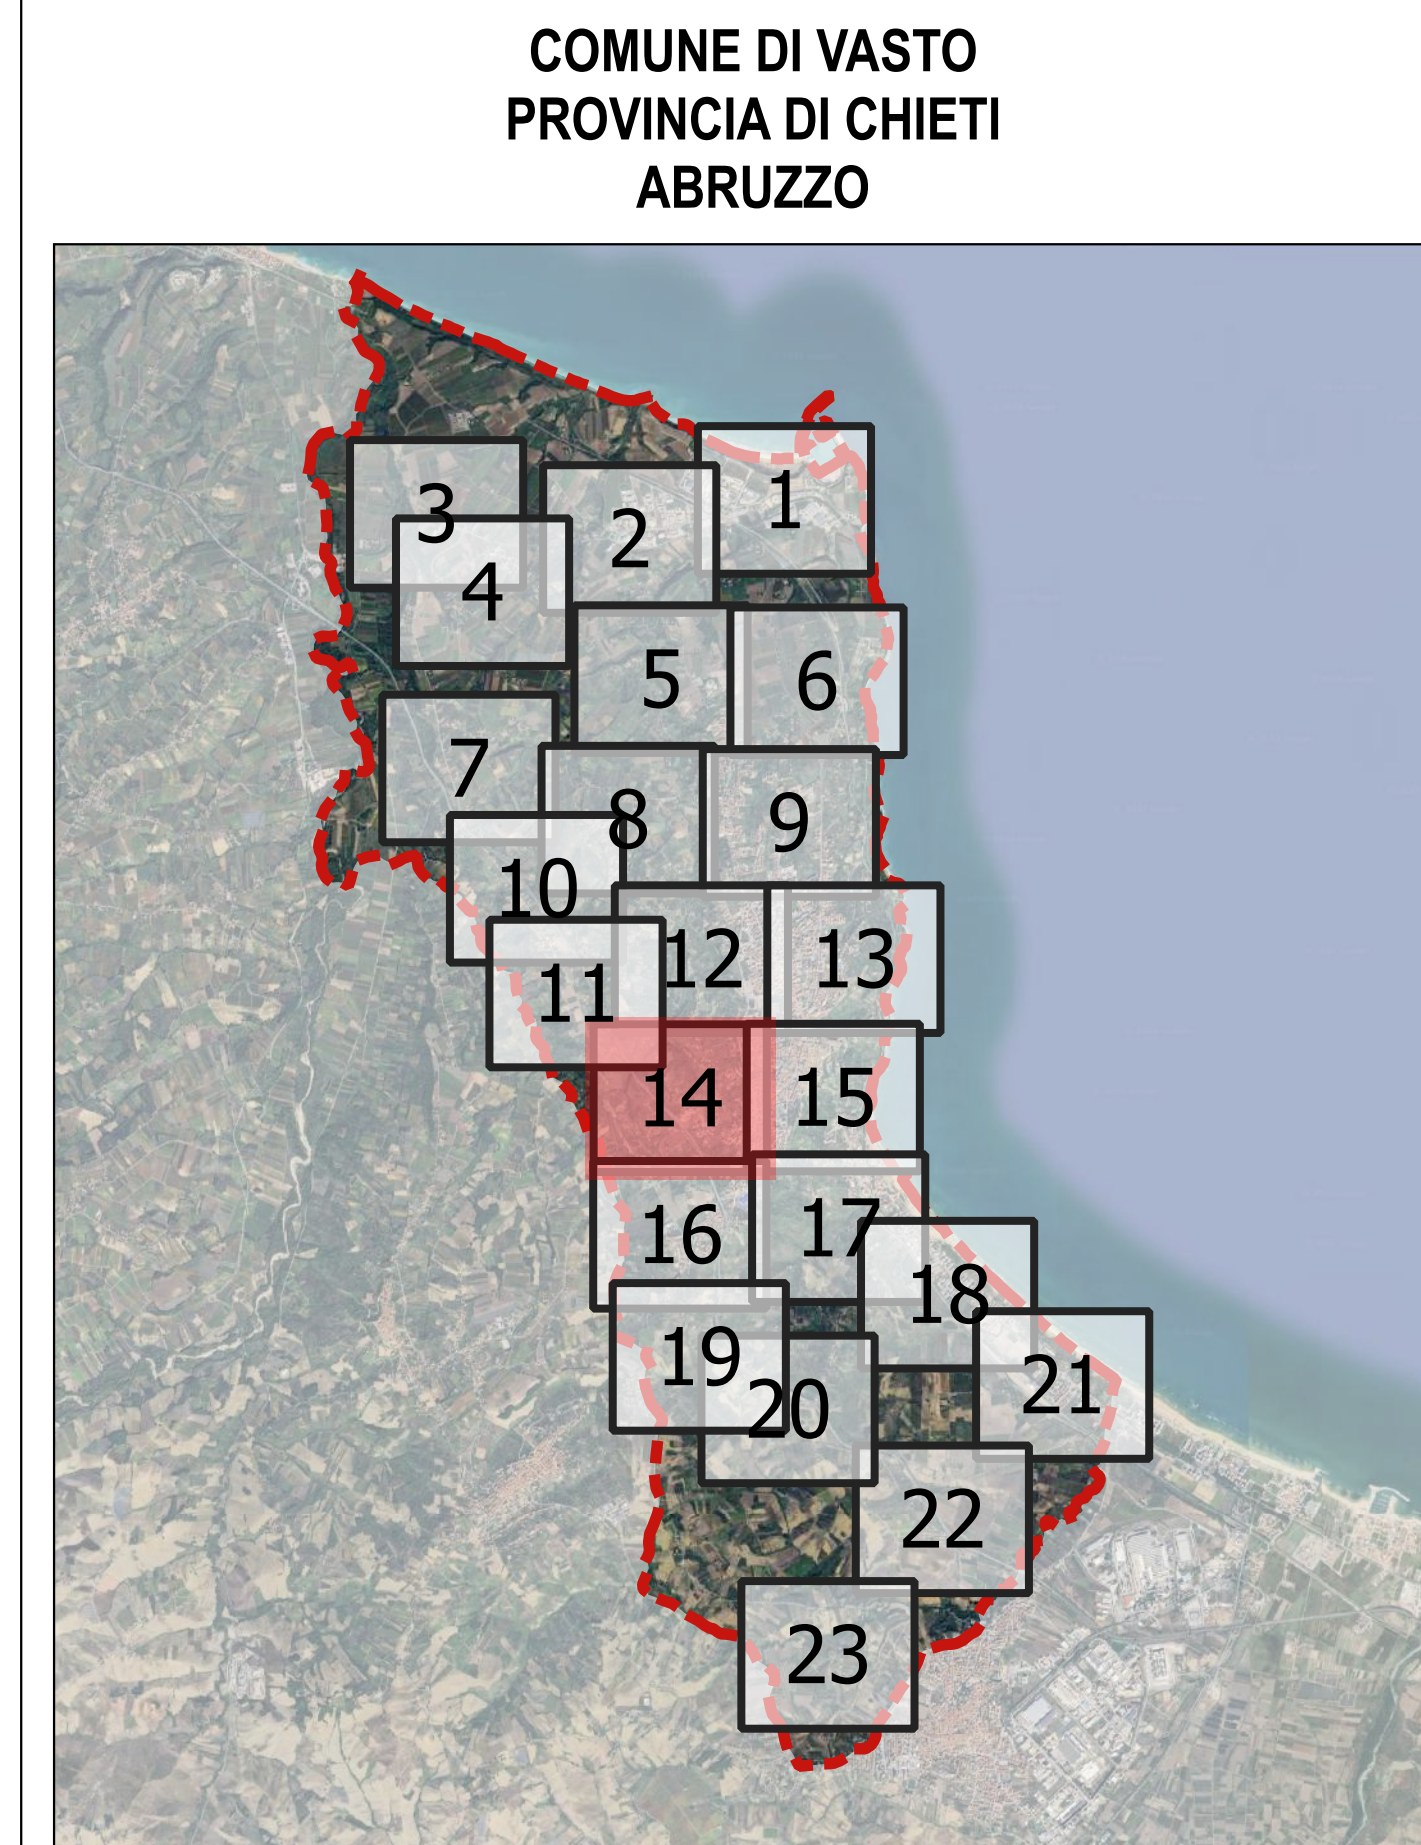

LEGENDA

MODELLI CORPI ILLUMINANTI DI PROGETTO

- | | |
|----------------------------|-------------------------------------|
| ● Armatura stradale tipo 1 | ■ Monumentale tipo 2 |
| ▣ Arredo urbano tipo 1 | 1 Piaforiera tipo 1 |
| ▣ Arredo urbano tipo 2 | ● Proiettore tipo 1 |
| ▣ Arredo urbano tipo 3 | ★ Proiettore nuova installazione |
| + Arredo urbano tipo 4 | ● Proiettore tipo 1 |
| + Arredo urbano tipo 5 | ★ Proiettore tipo 2 |
| ▲ Artistico | + Proiettore tipo 3 |
| ▲ Faretto | ● Nuova lampada |
| ▲ Kit refitting | ■ Sospensione |
| ▲ Lanterna | ⊙ Corpo illuminante non qualificato |
| ★ Monumentale tipo 1 | |

TIPOLOGIA INTERVENTI SUI SOSTEGNI DI PROGETTO

-  NUOVO PALO ORNAMENTALE + SBARRICO DOPPIO
-  NUOVO PALO ORNAMENTALE+SBARRICO SINGOLO
-  PALO ARTISTICO NERI CON SBARRICO DOPPIO
-  PALO CON CO RICURVO SBARRICO TRIPLO
-  PALO DRETTO FINO A 6 m
-  PALO DRETTO FINO A 6 m (MANCANTE)
-  PALO DRETTO FINO A 9 m
-  PALO DRETTO FINO A 9 m (MANCANTE)
-  PALO ORNAMENTALE CON SBARRICO ORNAM.DOPPIO
-  PALO ORNAMENTALE CON SBARRICO ORNAM.DOPPIO(MANCANTE)
-  PALO RICURVO CONICO DOPPIO 58+ H DOPPIA
-  PALO RICURVO CONICO SBARRICO DOPPIO
-  PALO RICURVO CONICO SBARRICO QUADRUPOLO
-  PALO RICURVO CONICO SBARRICO SINGOLO

INTERVENTI SUI QUADRI ELETTRICI

- | | |
|---|---|
|  | ADEGUAMENTO QUADRO ELETTRICO |
|  | ADEGUAMENTO QUADRO ELETTRICO + NUOVO ARMADIO STRADALE |
|  | NESSUN INTERVENTO |
|  | NUOVO ARMADIO STRADALE |
|  | NUOVO QUADRO ELETTRICO |
|  | NUOVO QUADRO ELETTRICO + ARMADIO STRADALE |



MUNICIPIO DELLA CITTÀ DEL VASTO

L'ATENE DEGLI ABRUZZI - PROVINCIA DI CHIETI	
CITTÀ DELLA VIA VERDE COSTA DEL TRAPPOCCO	CITTÀ DEL PELLEGRINAGGIO A SAN NICOLA DI BARI DAL 1921
CITTÀ DEL BOCOTTO DI PESCE ALLA VANTER	CITTÀ DELLE RISERVE E DELLE SCOGLIERE
CITTÀ DEL BENESSERE	CITTÀ DELLA TRASFORMANZA

RIQUALIFICAZIONE E GESTIONE DEL SERVIZIO DI ILLUMINAZIONE PUBBLICA E SEMAFORICA

GARA EUROPEA A PROCEDURA APERTA PER L'AFFIDAMENTO IN CONCESSIONE DEL SERVIZIO DI ILLUMINAZIONE PUBBLICA E SEMAFORICA DEL COMUNE DI VASTO, AI SENSI DEGLI ARTT. 71 E 176 DEL D.LGS. 36/2023 E SS.MM.II.



PROGETTO DI FATTIBILITÀ TECNICO-ECONOMICA (PFTE)

CUP: I34H26000030007

GRUPPO DI LAVORO

ARCH. LA PALOMBARA GISELLA - RESPONSABILE UNICO DEL PROGETTO
EQ SETTORE III - SERVIZI DI MANUTENZIONE CIVILE E STRADALI

GEOM. ZACCARDI NICOLA - SUPPORTO TECNICO AL RUP

Massimo Perazzelli RAG. MASSIMO PERAZZELLI - SUPPORTO AMMINISTRATIVO AL RUI

 **ING. MARTINO DOMENICO** - SUPPORTO TECNICO AL RUP
SETTORE II - SERVIZI DI MANUTENZIONE CIVILE E STRADALI

ING. DEL BONIFRO MARCO - COORDINATORE PER LA SICUREZZA IN FASE DI PROGETTAZIONE
SETTORE II - SERVIZI DI MANUTENZIONE CIVILE E STRADALE

 CONSULENZA



Piazza G. Rosselli, 46 - 66054 Vasto (CH)
P.IVA: 02146730698 | P.E.C.: floew@pec
    

Rating
legality

STATO DI PROGETTO - DISTRIBUZIONE DEI CORPI ILLUMINANTI_14

NUMERO	CODICE ELABORATO	DATA	SCALA
42	SDB14	03/2024	1:2.000

41	2017	99/1000	1.2.000
----	------	---------	---------