


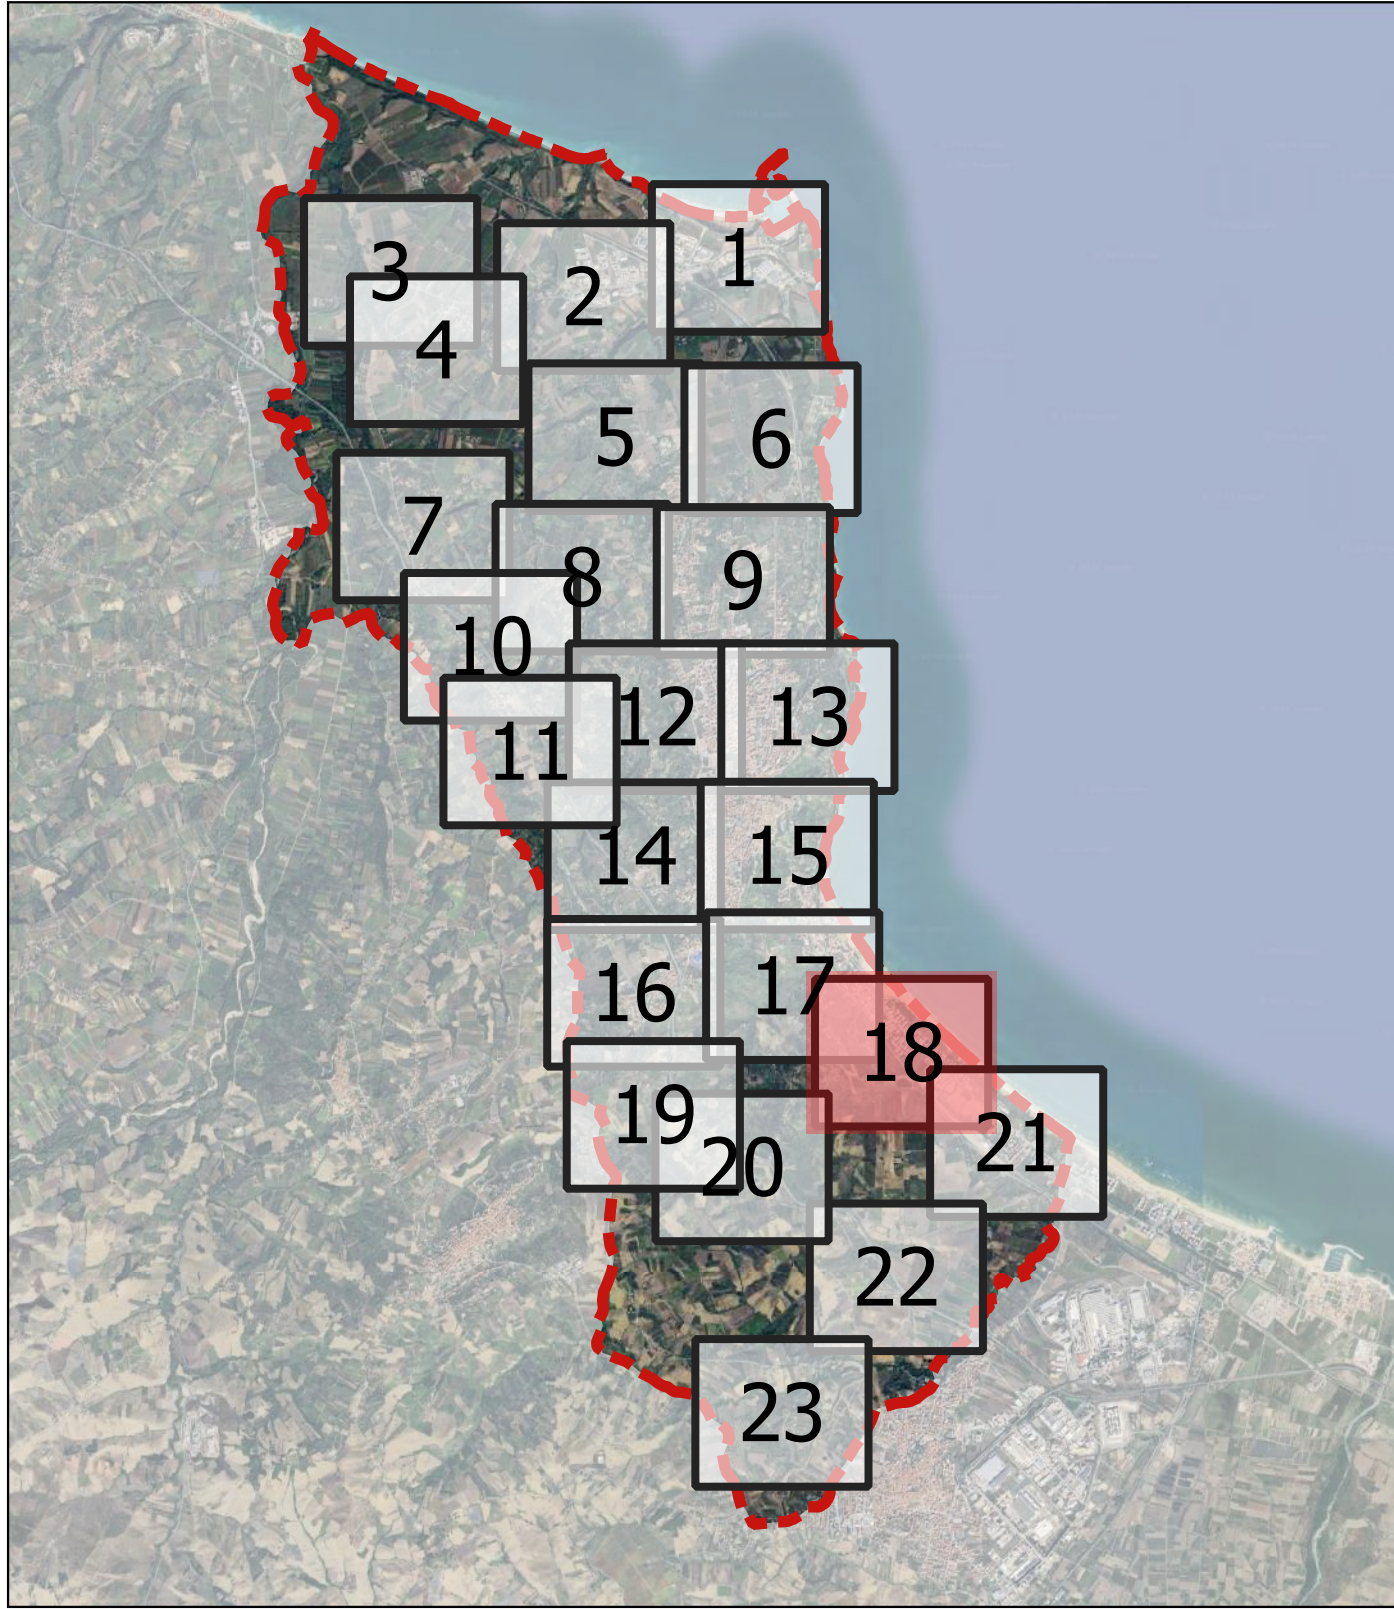

LEGENDA

MODELLI CORPI ILLUMINANTI DI PROGETTO

- Armatura stradale tipo 1
- Armato urbano tipo 1
- Armato urbano tipo 2
- Armato urbano tipo 3
- Armato urbano tipo 4
- Armato urbano tipo 5
- ▲ Artistico
- ★ Faretto
- ▲ Kit retrofit
- Lanterna
- ★ Monumentale tipo 1
- Monumentale tipo 2
- Piaforina tipo 1
- Proiettore tipo 1
- ★ Proiettore nuova installazione
- Proiettore tipo 1
- Proiettore tipo 2
- Proiettore tipo 3
- Nuova lampada
- Sospensione
- Corpo illuminante non riqualificato

TIPOLOGIA INTERVENTI SUI SOSTEGNI DI PROGETTO

- NUOVO PALO ORNAMENTALE + SBRACCIO DOPPIO
- NUOVO PALO ORNAMENTALE + SBRACCIO SINGOLO
- PALO ARTISTICO NERI CON SBRACCIO DOPPIO
- PALO CONICO RICURVO SBRACCIO TRIPLO
- PALO DRITTO FINO A 6 m
- PALO DRITTO FINO A 6 m (MANCANTE)
- PALO DRITTO FINO A 9 m
- PALO DRITTO FINO A 9 m (MANCANTE)
- PALO ORNAMENTALE CON SBRACCIO ORNAMENTALE DOPPIO
- PALO ORNAMENTALE CON SBRACCIO ORNAMENTALE DOPPIO (MANCANTE)
- PALO RICURVO CONICO DOPPIO SB + H DOPPIA
- PALO RICURVO CONICO SBRACCIO DOPPIO
- PALO RICURVO CONICO SBRACCIO QUADRUPLO
- PALO RICURVO CONICO SBRACCIO SINGOLO

INTERVENTI SUI QUADRI ELETTRICI

- ADEGUAMENTO QUADRO ELETTRICO
- ADEGUAMENTO QUADRO ELETTRICO + NUOVO ARMADIO STRADALE
- NESSUN INTERVENTO
- NUOVO ARMADIO STRADALE
- NUOVO QUADRO ELETTRICO
- NUOVO QUADRO ELETTRICO + ARMADIO STRADALE

MUNICIPIO DELLA CITTÀ DEL VASTO

CITTA' DELLA VAL VASTO CON UN TERRITORIO [CITTA' DEL RILUCCINATO] A SAN PIETRO DI MARO DEL 1952
CITTA' DEL RILUCCINATO E DEL RILUCCINATO [CITTA' DEL RILUCCINATO] A SAN PIETRO DI MARO DEL 1952
CITTA' DEL RILUCCINATO E DEL RILUCCINATO [CITTA' DEL RILUCCINATO] A SAN PIETRO DI MARO DEL 1952

RIQUALIFICAZIONE E GESTIONE DEL SERVIZIO
DI ILLUMINAZIONE PUBBLICA E SEMAFORICA

GARA EUROPEA A PROCEDURA APERTA PER L'AFFIDAMENTO IN CONCESSIONE DEL SERVIZIO DI ILLUMINAZIONE PUBBLICA E SEMAFORICA DEL COMUNE DI VASTO, AI SENSI DEGLI ARTT. 71 E 176 DEL D.LGS. 36/2023 E SS.MM.II.



PROGETTO DI FATTIBILITÀ TECNICO-ECONOMICA (PFTE)
CUP: I34H2600030007

- GRUPPO DI LAVORO:
- ARCH. LA PALOMBARA GISELLA - RESPONSABILE UNICO DEL PROGETTO
EQ SETTORE II - SERVIZI DI MANUTENZIONE CIVILE E STRADALE
 - GEOM. TACCARDI NICOLA - SUPPORTO TECNICO AL RUP
SETTORE IV - URBANISTICA E TERRITORIO
 - RAG. MASSIMO PERAZZELLI - SUPPORTO AMMINISTRATIVO AL RUP
SETTORE II - SERVIZI DI MANUTENZIONE CIVILE E STRADALE
 - ING. MARTINO DOMENICO - SUPPORTO TECNICO AL RUP
SETTORE II - SERVIZI DI MANUTENZIONE CIVILE E STRADALE
 - ING. DEL BONIFRANCESCO MARCO - COORDINATORE PER LA SICUREZZA IN FASE DI PROGETTAZIONE
SETTORE II - SERVIZI DI MANUTENZIONE CIVILE E STRADALE

CONSULENZA:



STATO DI PROGETTO - DISTRIBUZIONE DEI CORPI ILLUMINANTI 18

NUMERO 46 CODICE 0218 DATA 03/2026 SCALA 1:2.000