


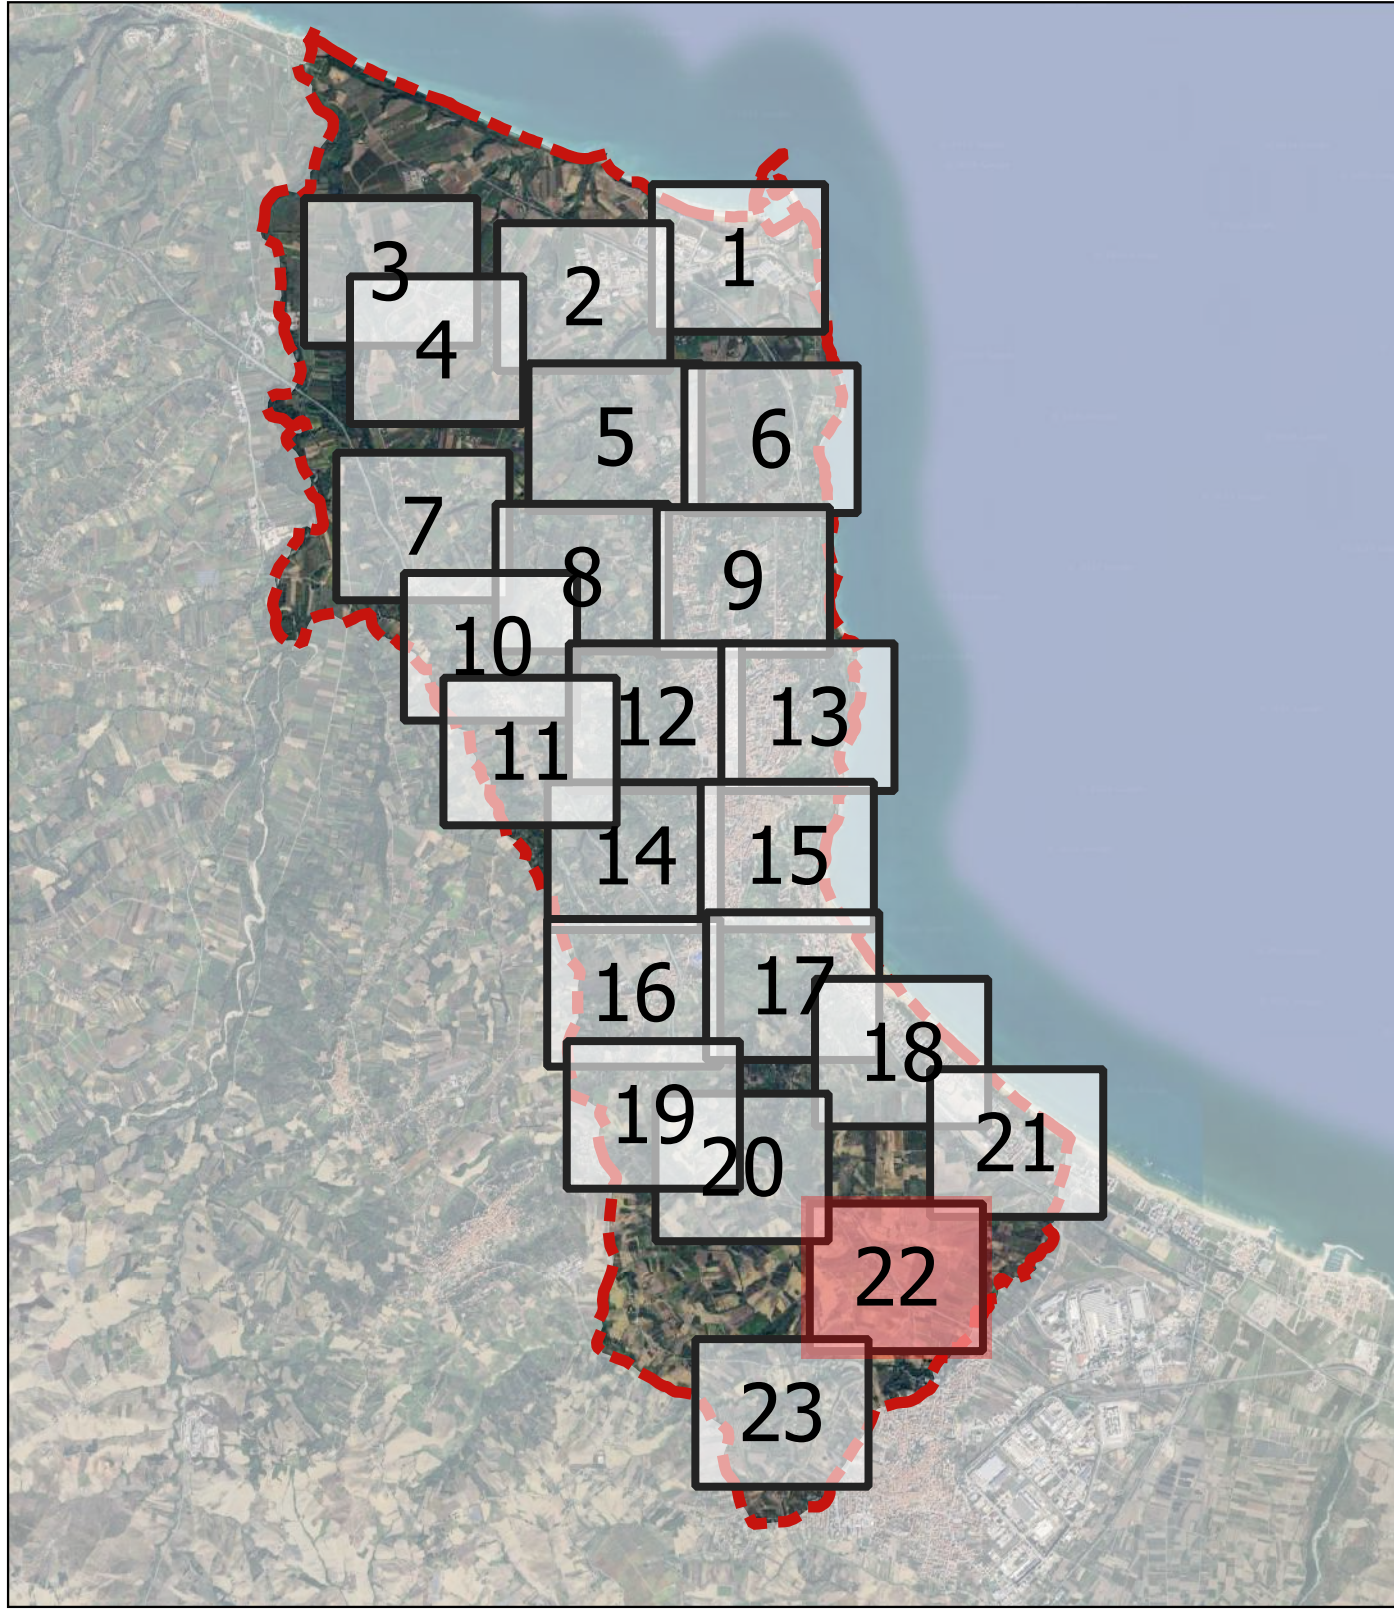

LEGENDA

MODELLI CORPI ILLUMINANTI DI PROGETTO

- | | |
|----------------------------|-------------------------------------|
| ● Armatura stradale tipo 1 | ■ Monumentale tipo 2 |
| ■ Arredo urbano tipo 1 | † Piaforama tipo 1 |
| ■ Arredo urbano tipo 2 | ● Proiettore tipo 1 |
| ■ Arredo urbano tipo 3 | ★ Proiettore nuovo installazione |
| ■ Arredo urbano tipo 4 | ● Proiettore tipo 1 |
| ■ Arredo urbano tipo 5 | ★ Proiettore tipo 2 |
| ▲ Artistico | ★ Proiettore tipo 3 |
| ★ Faretto | ● Nuova lampada |
| ▲ Kit retrofit | ● Sospensione |
| □ Lanterna | ● Corpo illuminante non qualificato |
| ★ Monumentale tipo 1 | |

TIPOLOGIA INTERVENTI SUI SOSTEGNI DI PROGETTO

- NUOVO PALO ORNAMENTALE + SBRACCIO DOPPIO
- NUOVO PALO ORNAMENTALE + SBRACCIO SINGOLO
- PALO ARTISTICO NERI CON SBRACCIO DOPPIO
- PALO CONICO RICURVO SBRACCIO TRIPLO
- PALO DRITTO FINO A 6 m
- PALO DRITTO FINO A 6 m (MANCANTE)
- PALO DRITTO FINO A 9 m
- PALO DRITTO FINO A 9 m (MANCANTE)
- PALO ORNAMENTALE CON SBRACCIO ORNAMENTALE DOPPIO
- PALO ORNAMENTALE CON SBRACCIO ORNAMENTALE DOPPIO (MANCANTE)
- PALO RICURVO CONICO DOPPIO SB+H DOPPIA
- PALO RICURVO CONICO SBRACCIO DOPPIO
- PALO RICURVO CONICO SBRACCIO QUADRUPLO
- PALO RICURVO CONICO SBRACCIO SINGOLO

INTERVENTI SUI QUADRI ELETTRICI

- ADEGUAMENTO QUADRO ELETTRICO
- ADEGUAMENTO QUADRO ELETTRICO + NUOVO ARMADIO STRADALE
- NESSUN INTERVENTO
- NUOVO ARMADIO STRADALE
- NUOVO QUADRO ELETTRICO
- NUOVO QUADRO ELETTRICO + ARMADIO STRADALE

RIVALUTAZIONE E GESTIONE DEL SERVIZIO
DI ILLUMINAZIONE PUBBLICA E SEMAFORICA

GARA EUROPEA A PROCEDURA APERTA PER L'AFFIDAMENTO IN CONCESSIONE DEL SERVIZIO DI ILLUMINAZIONE PUBBLICA E SEMAFORICA DEL COMUNE DI VASTO, AI SENSI DEGLI ARTT. 71 E 176 DEL D.LGS. 36/2023 E SS.MM.II.



PROGETTO DI FATTIBILITÀ TECNICO-ECONOMICA (PFTE)
CUP: I34H26000030007

GRUPPO DI LAVORO:

- | | |
|--|---|
| | ARCH. LA PALOMBARA GISELLA - RESPONSABILE UNICO DEL PROGETTO
EQ SETTORE II - SERVIZI DI MANUTENZIONE CIVILE E STRADALE |
| | GEOM. TACCARDI NICOLA - SUPPORTO TECNICO AL RUP
SETTORE IV - URBANISTICA E TERRITORIO |
| | RAG. MASSIMO PERAZELLI - SUPPORTO AMMINISTRATIVO AL RUP
SETTORE II - SERVIZI DI MANUTENZIONE CIVILE E STRADALE |
| | ING. MARTINO DOMENICO - SUPPORTO TECNICO AL RUP
SETTORE II - SERVIZI DI MANUTENZIONE CIVILE E STRADALE |
| | ING. DEL BONIFIO MARCO - COORDINATORE PER LA SICUREZZA IN FASE DI PROGETTAZIONE
SETTORE II - SERVIZI DI MANUTENZIONE CIVILE E STRADALE |

CONSULENZA:



STATO DI PROGETTO - DISTRIBUZIONE DEI CORPI ILLUMINANTI_22

NUMERO	COORDINATE	DATA	SCALA
50	SDP22	03/2026	1:2.000