




QUADRANTE 01

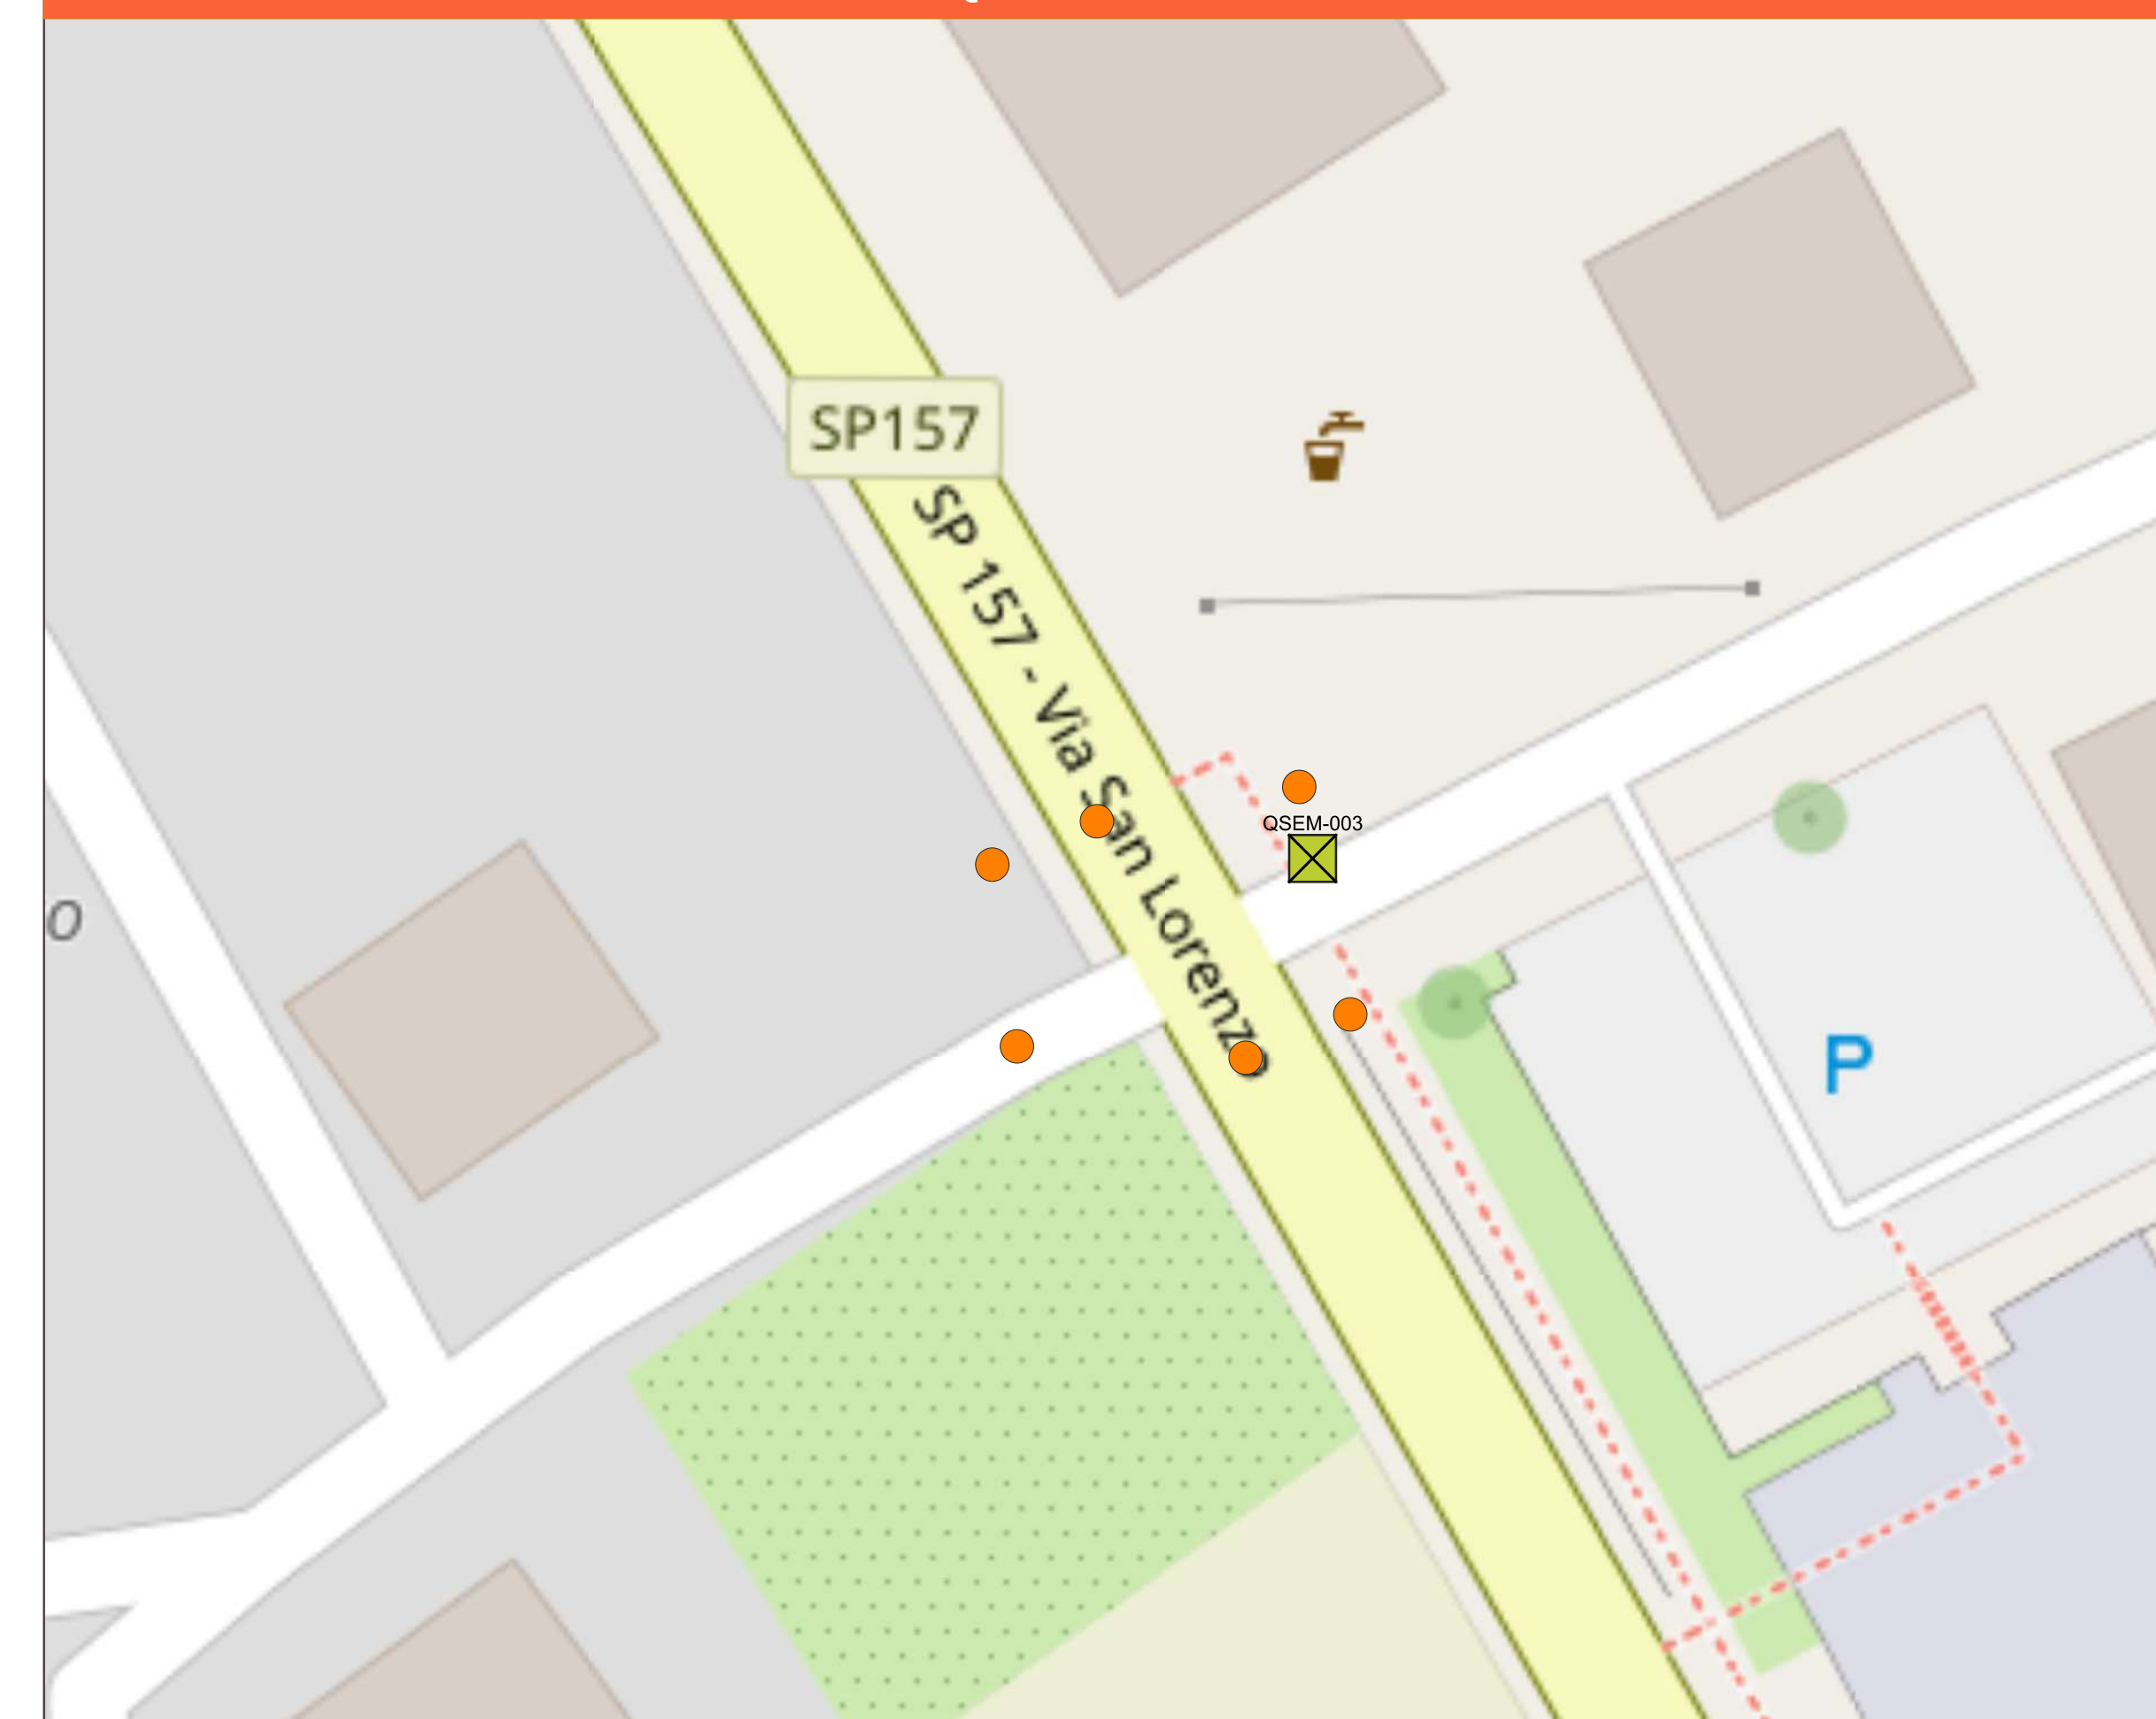


QUADRANTE 02

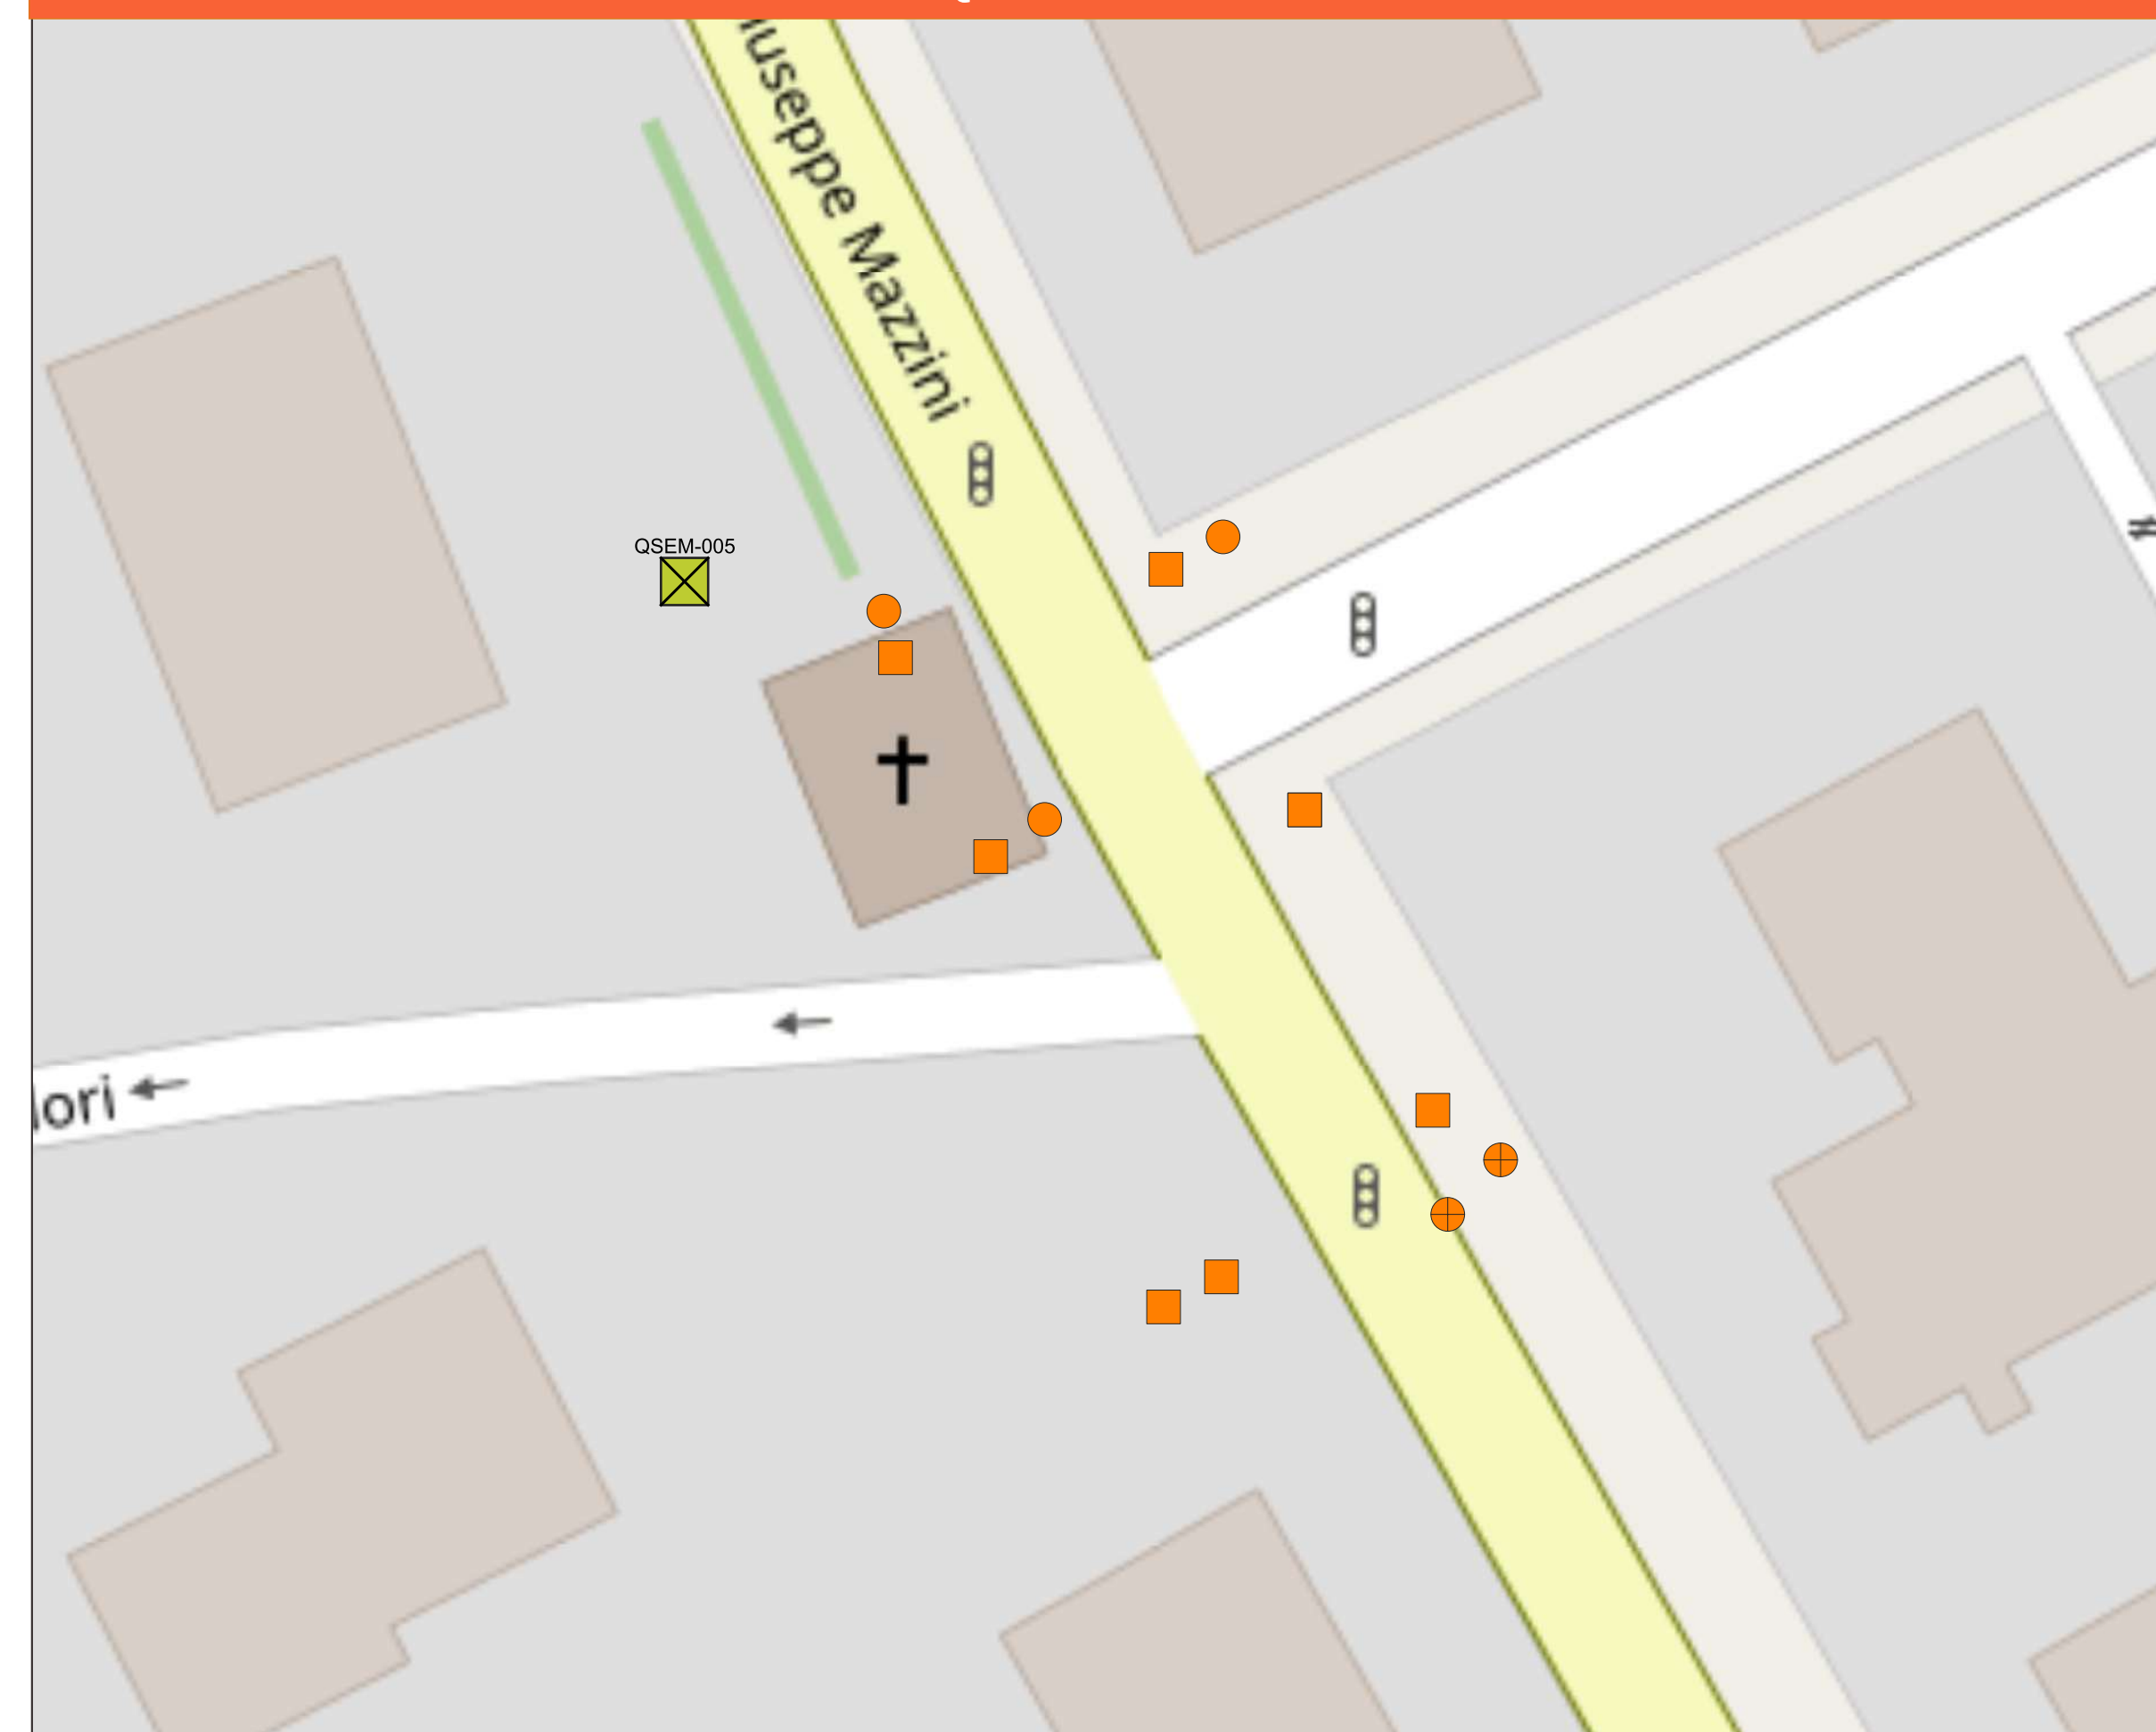


QUADRANTE 03

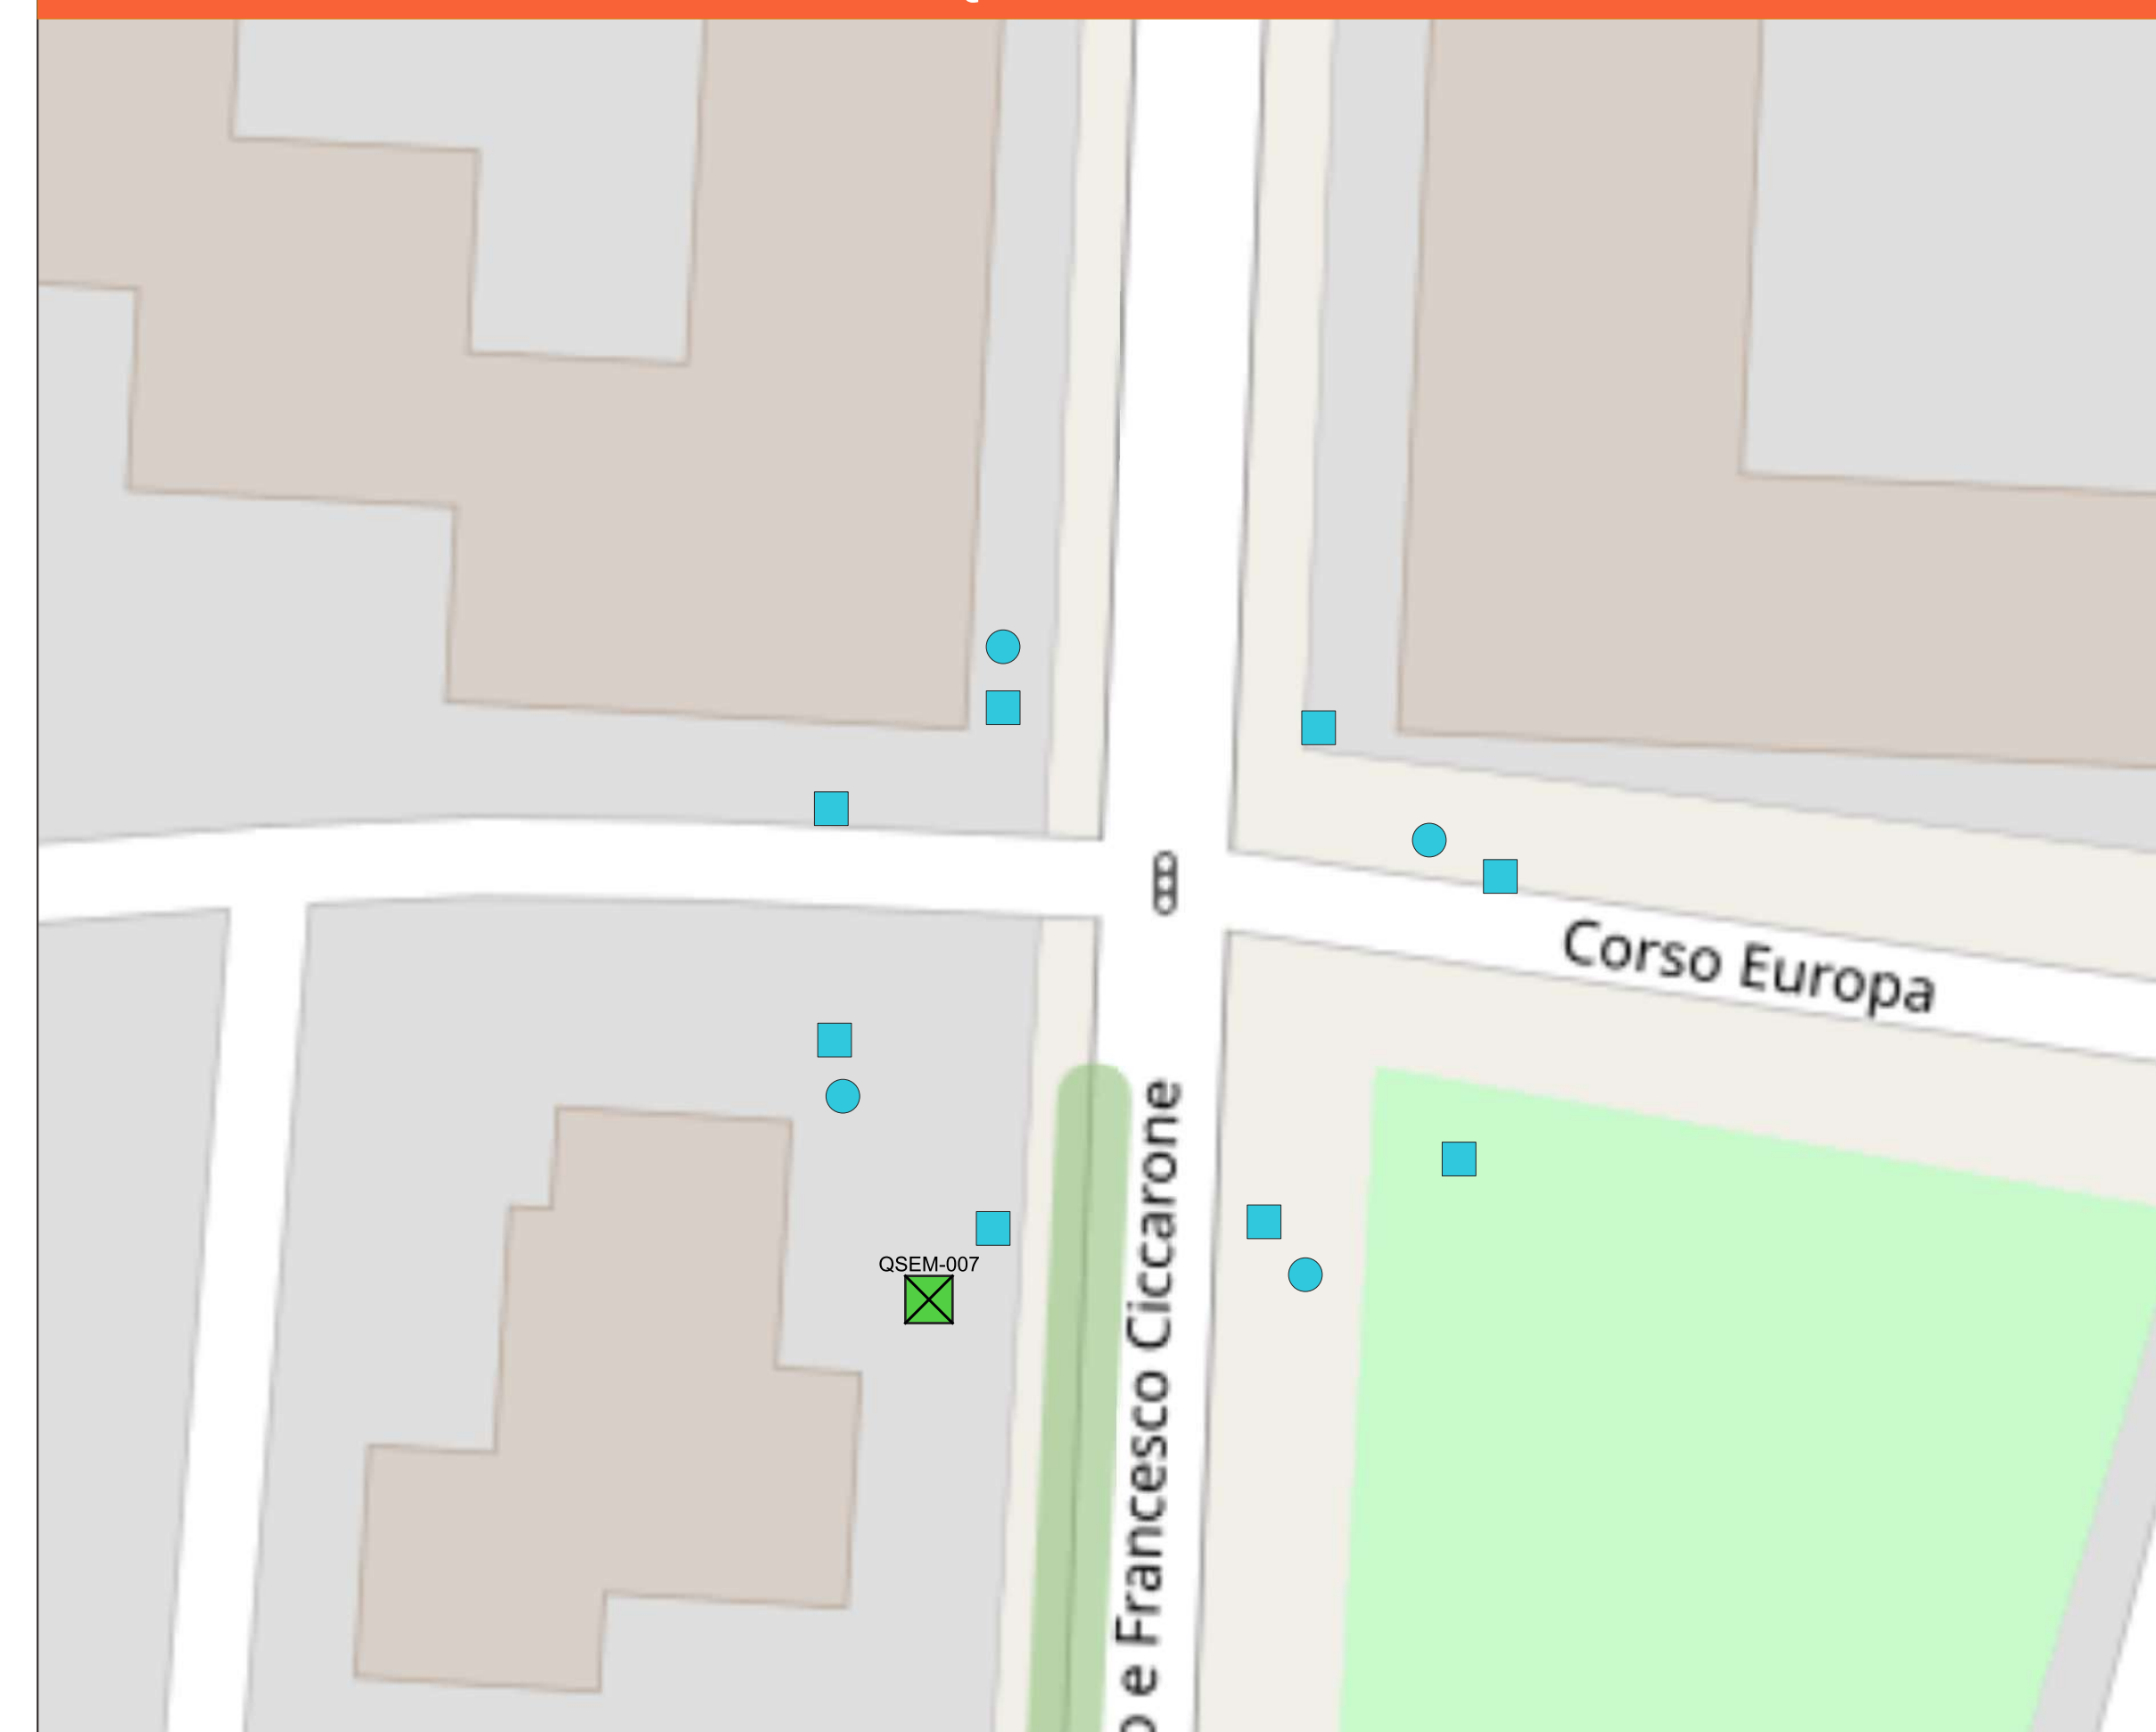


QUADRANTE 04

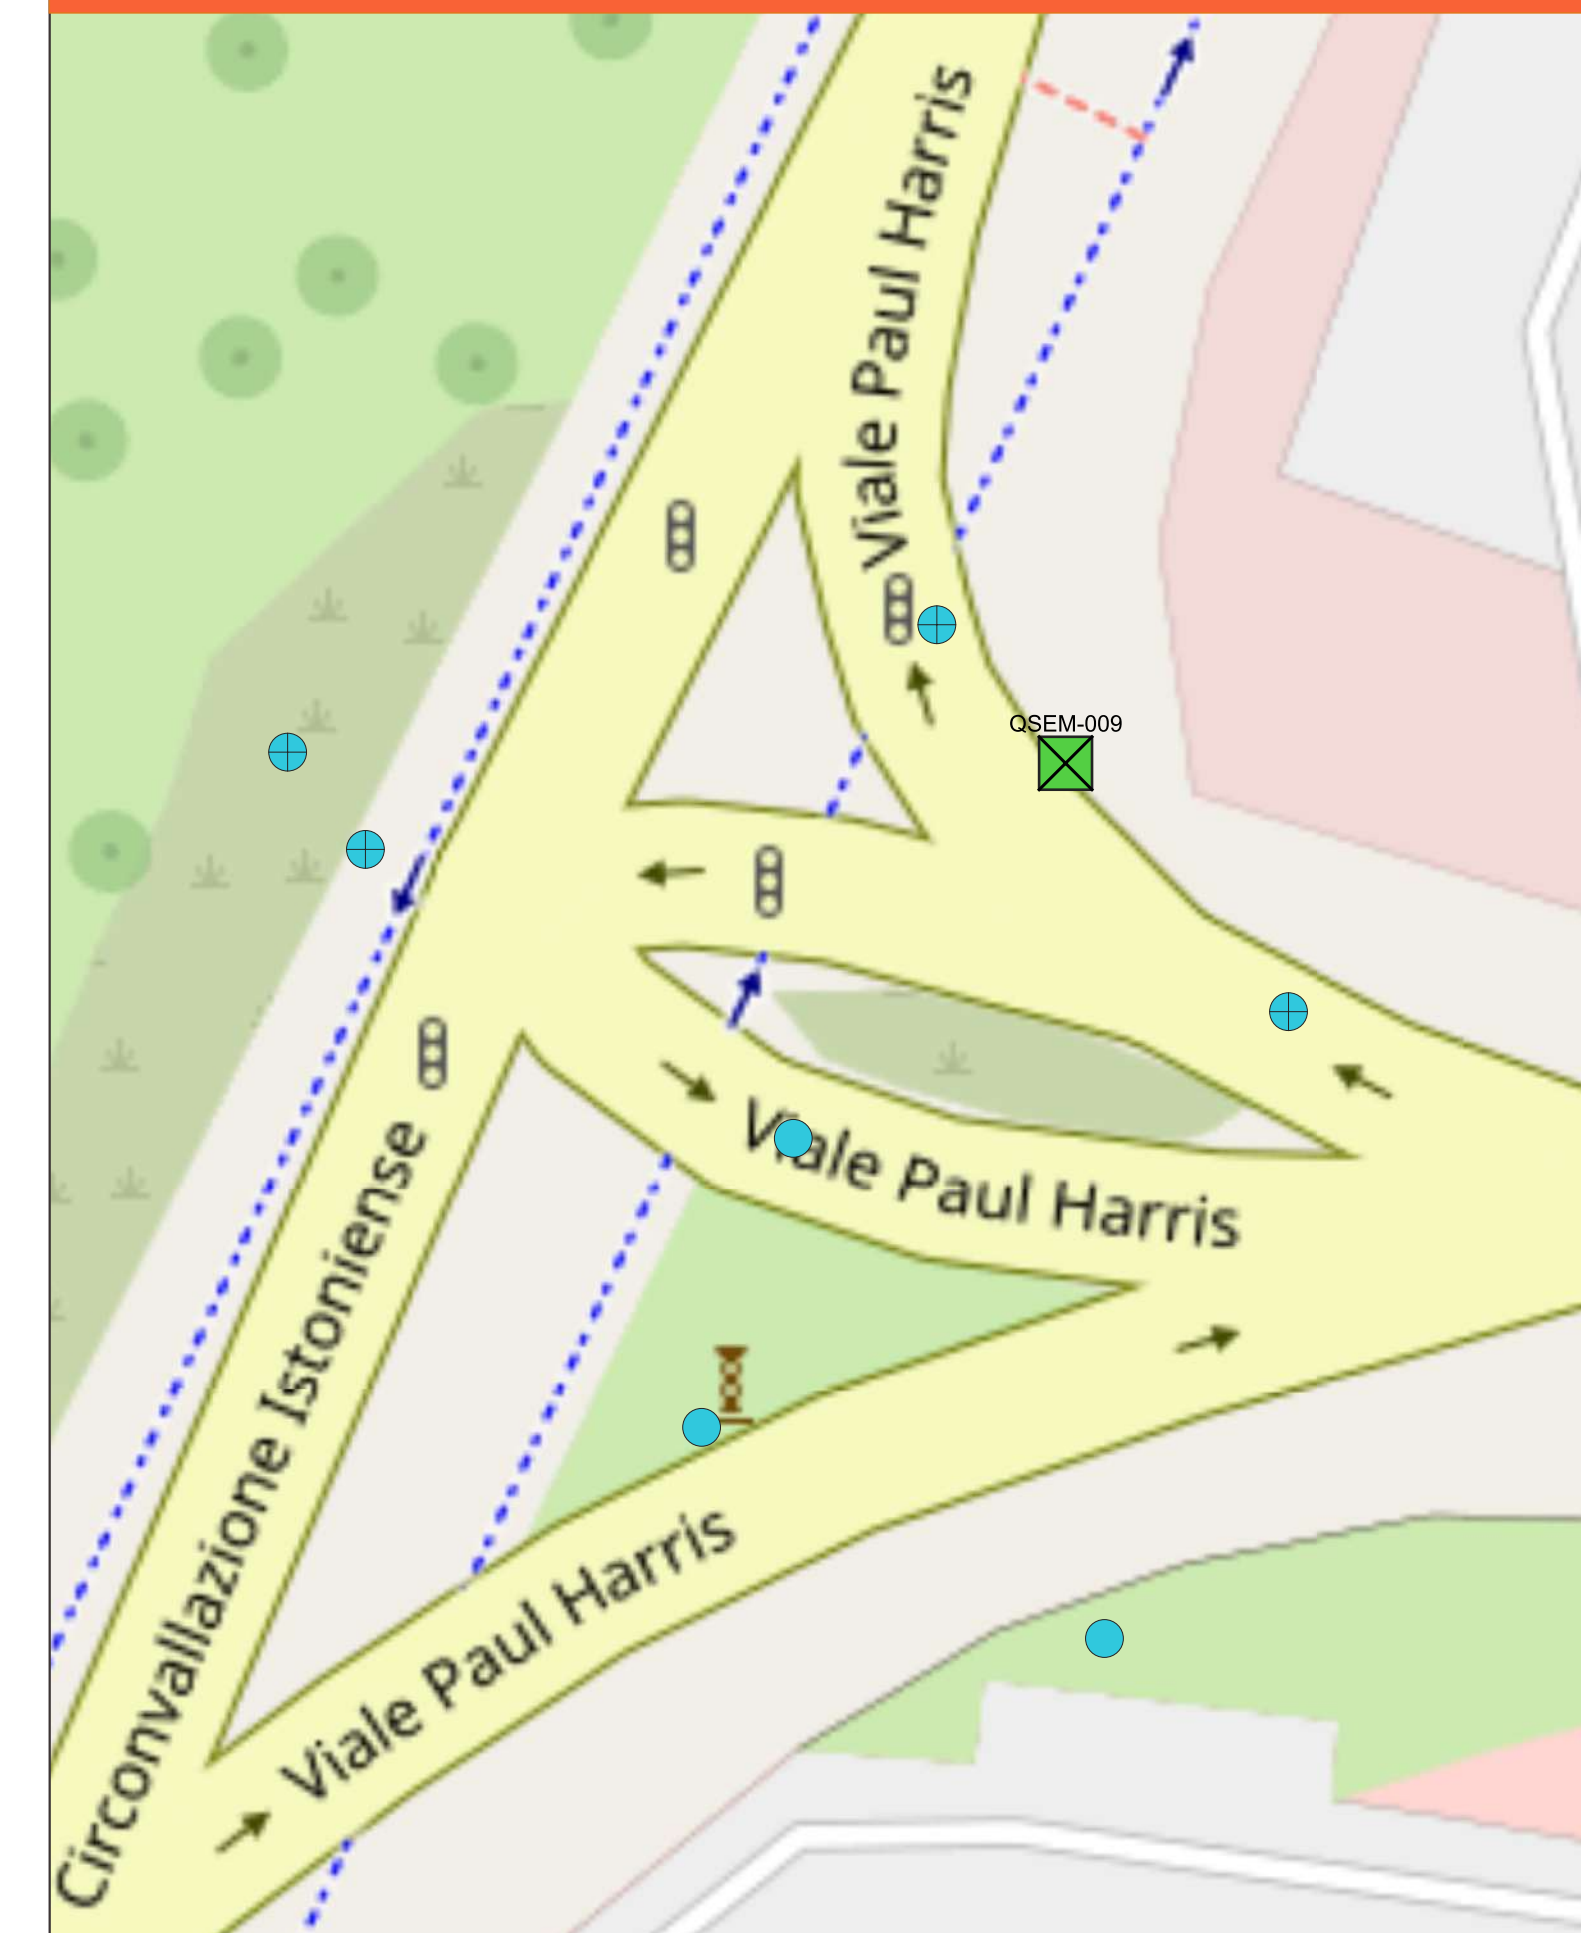

QUADRANTE 05

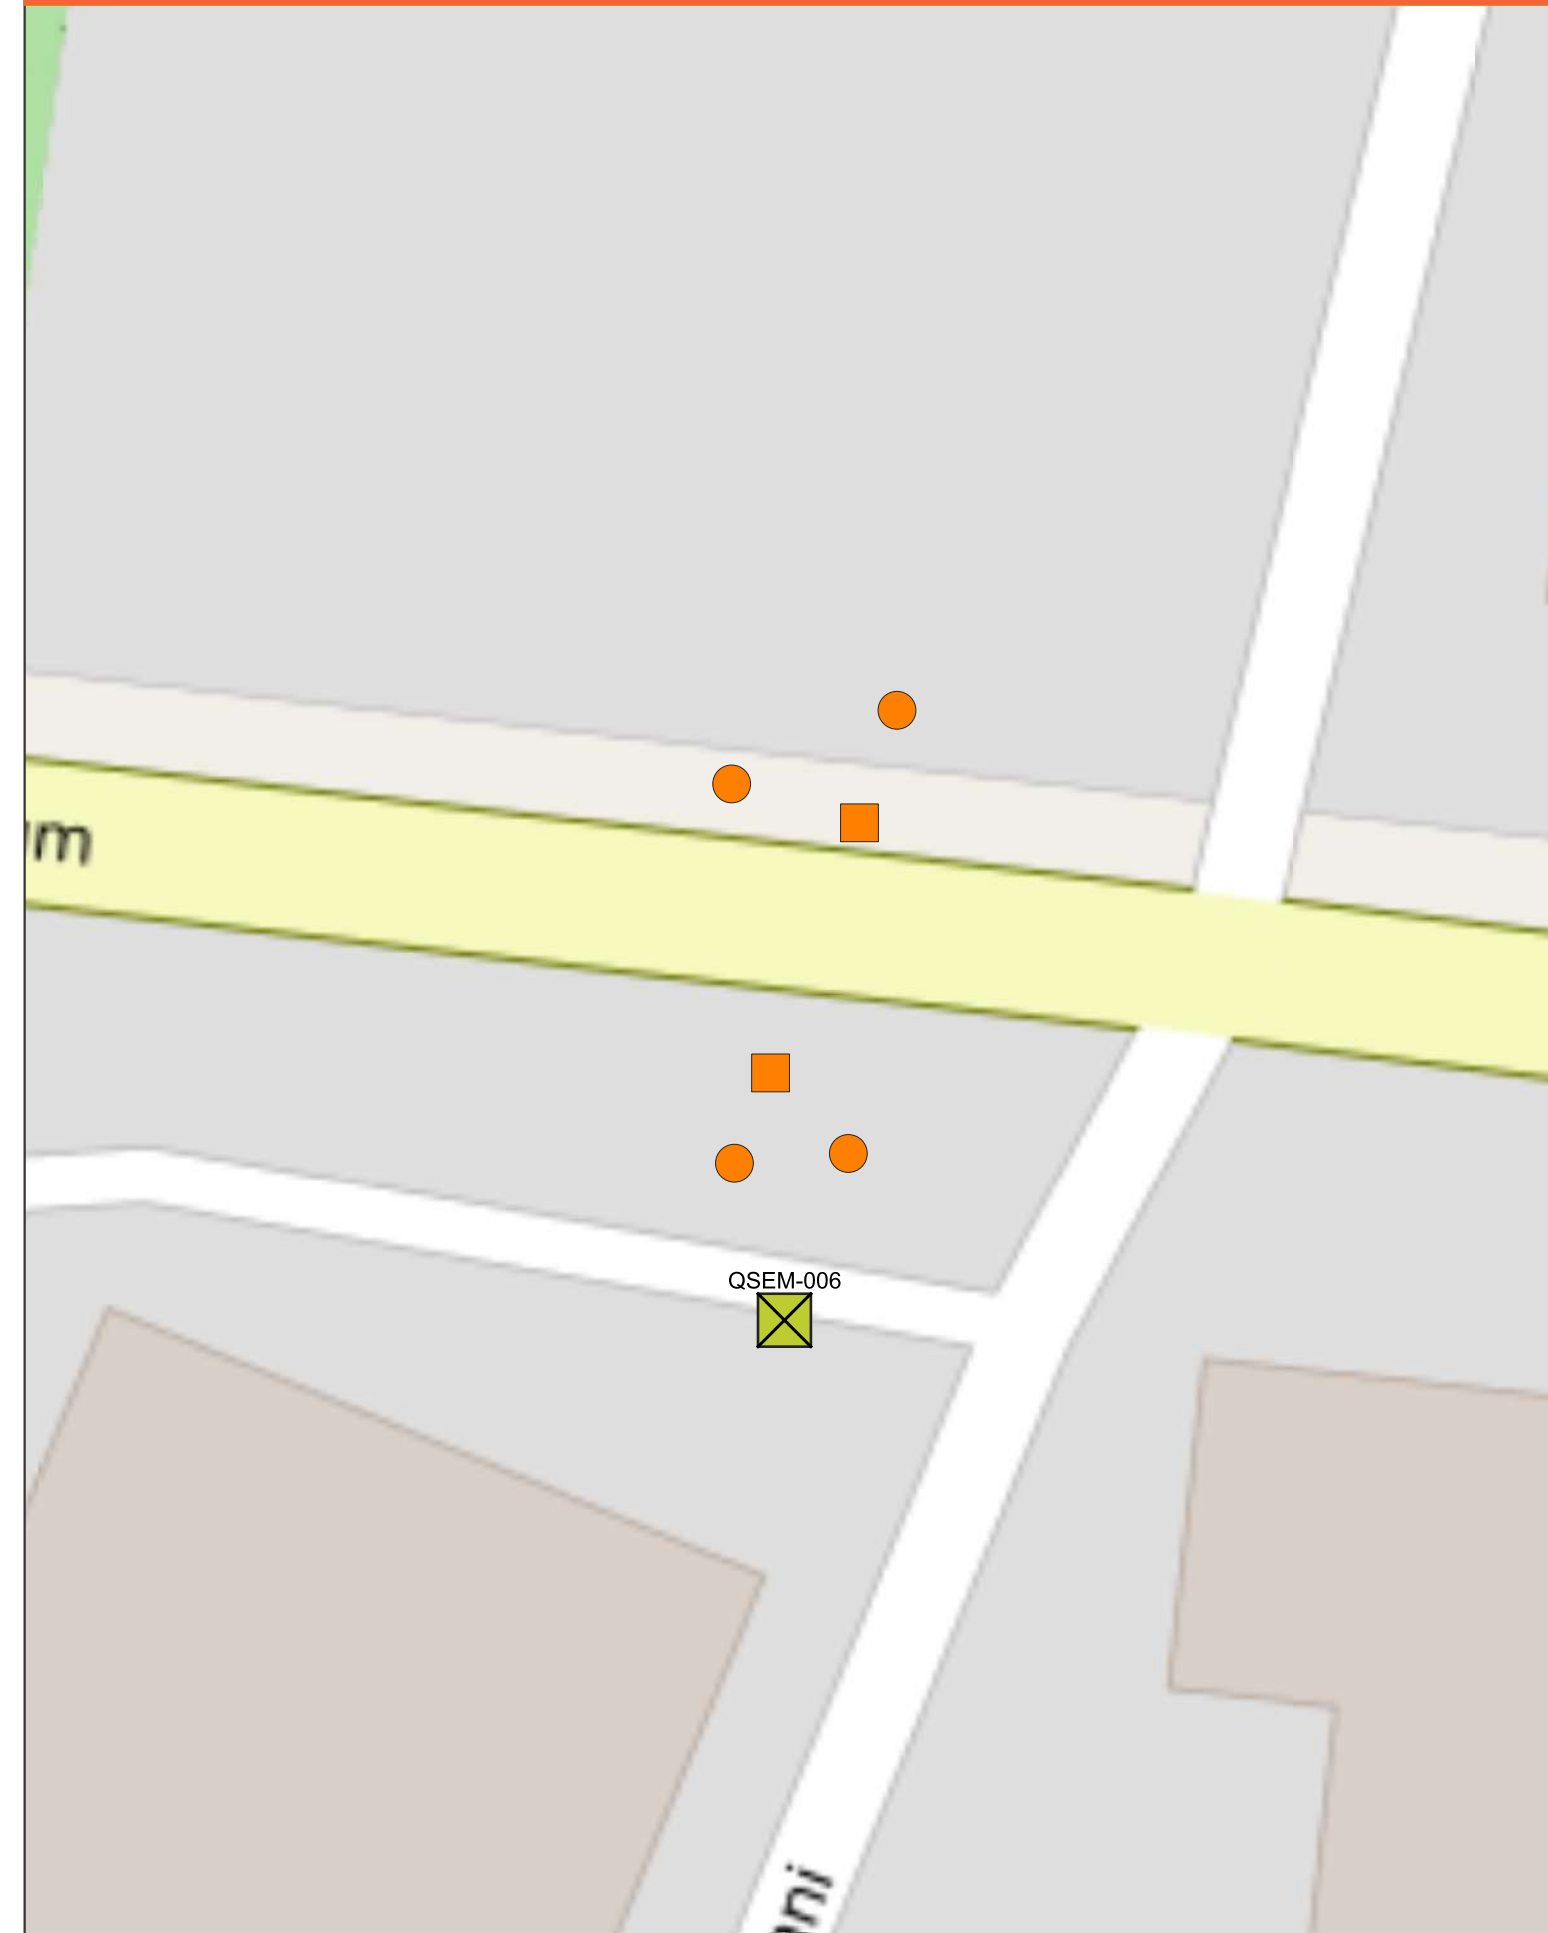


QUADRANTE 06

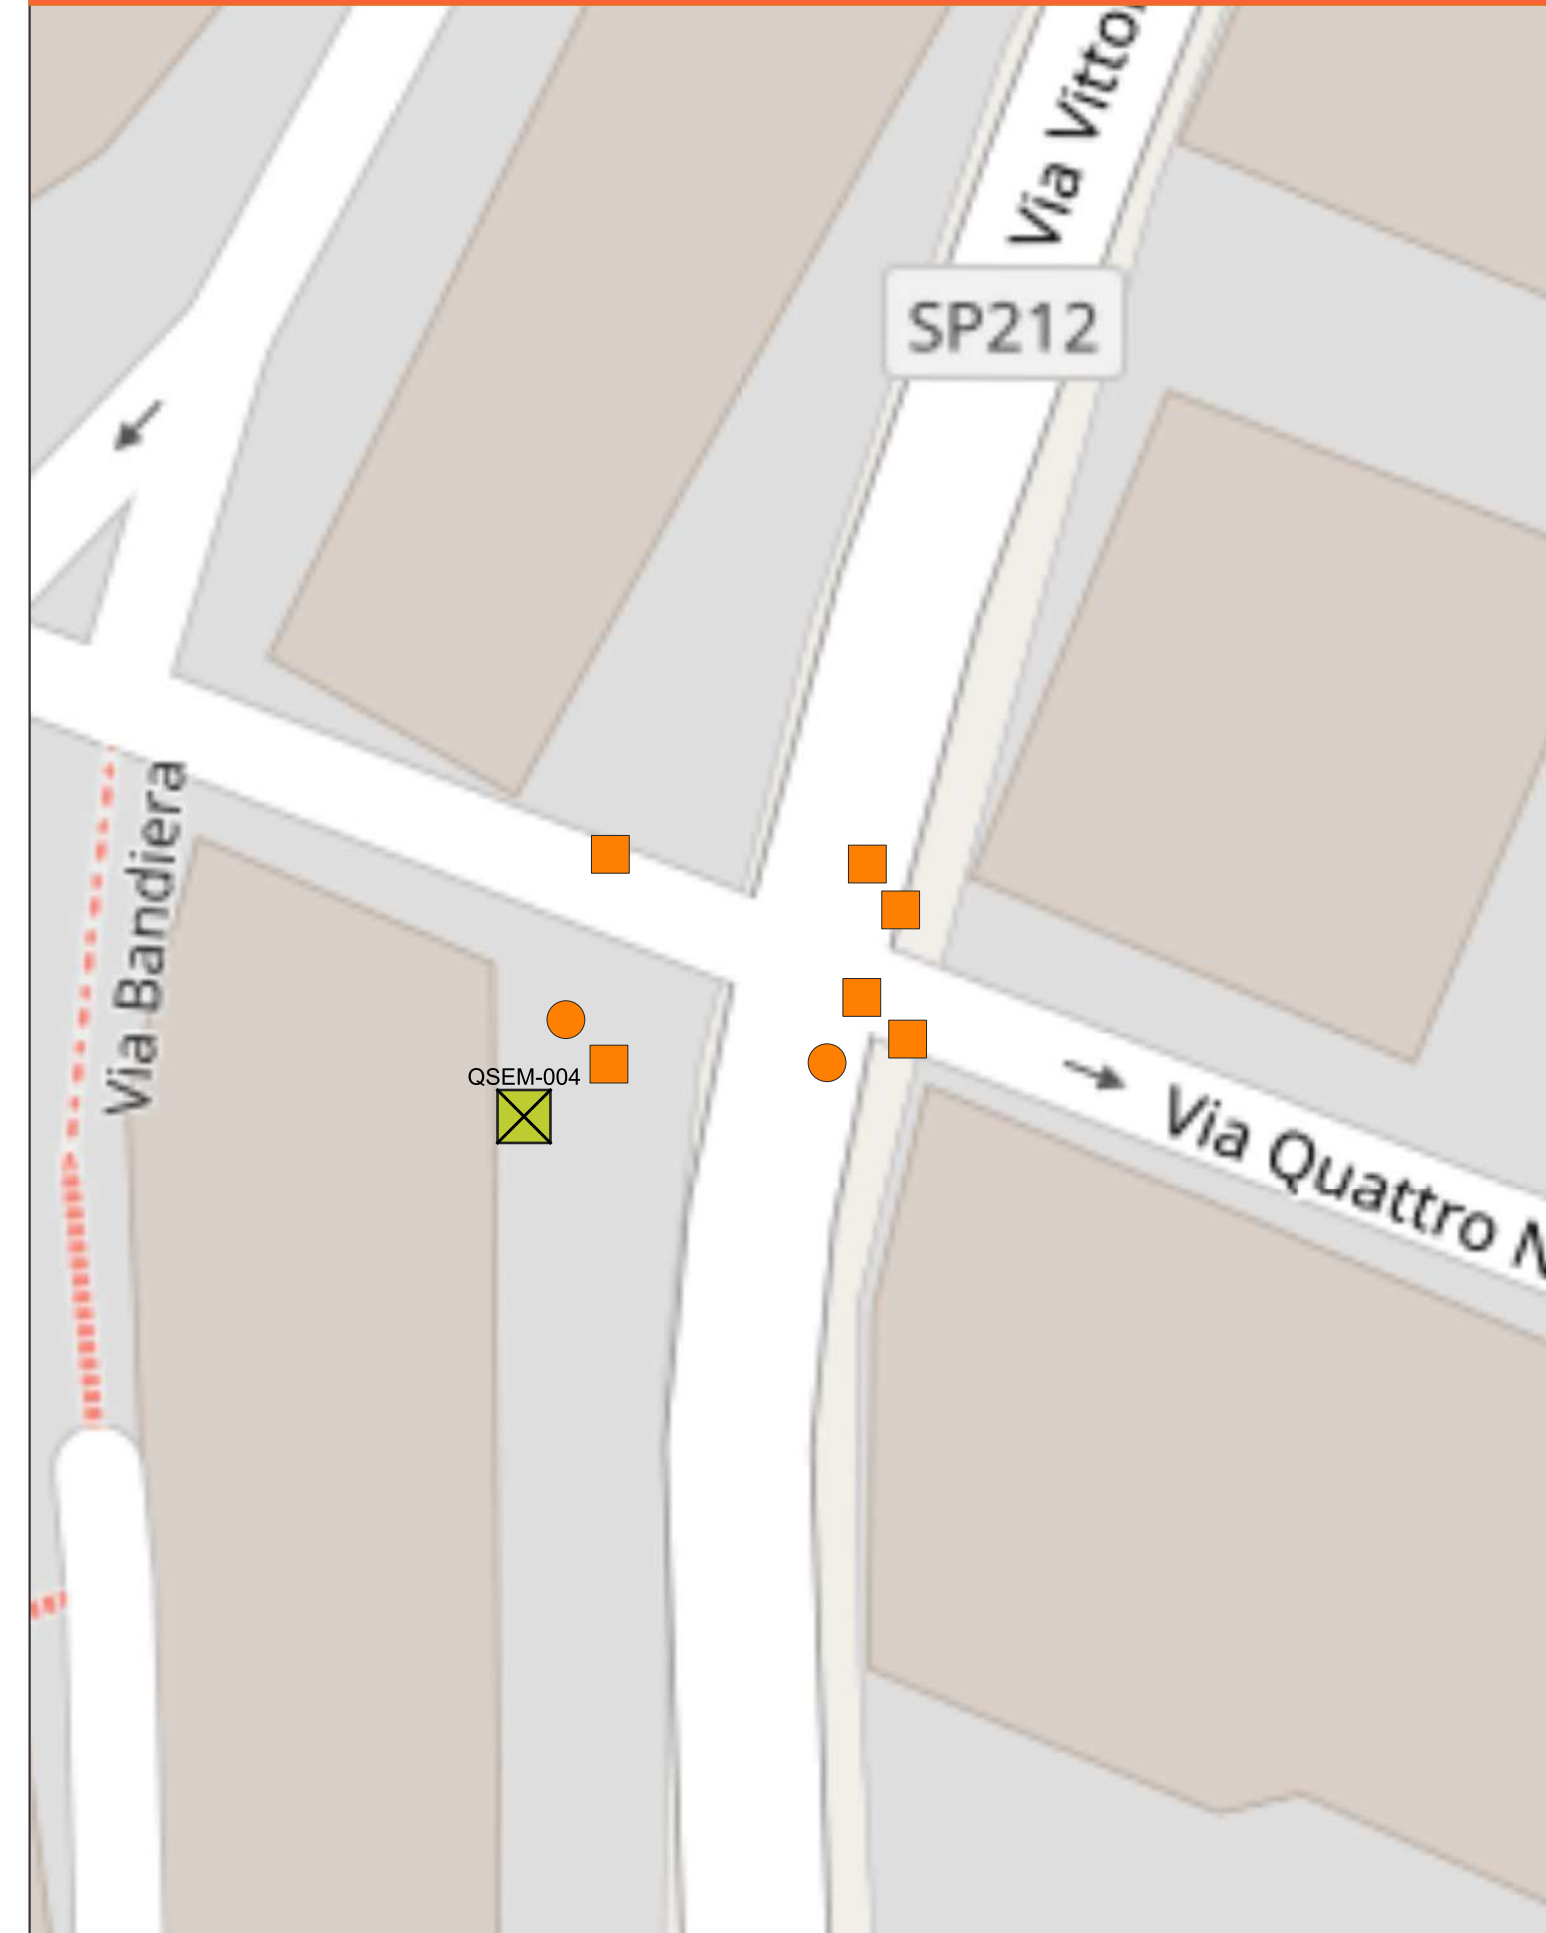


QUADRANTE 07





QUADRANTE 08

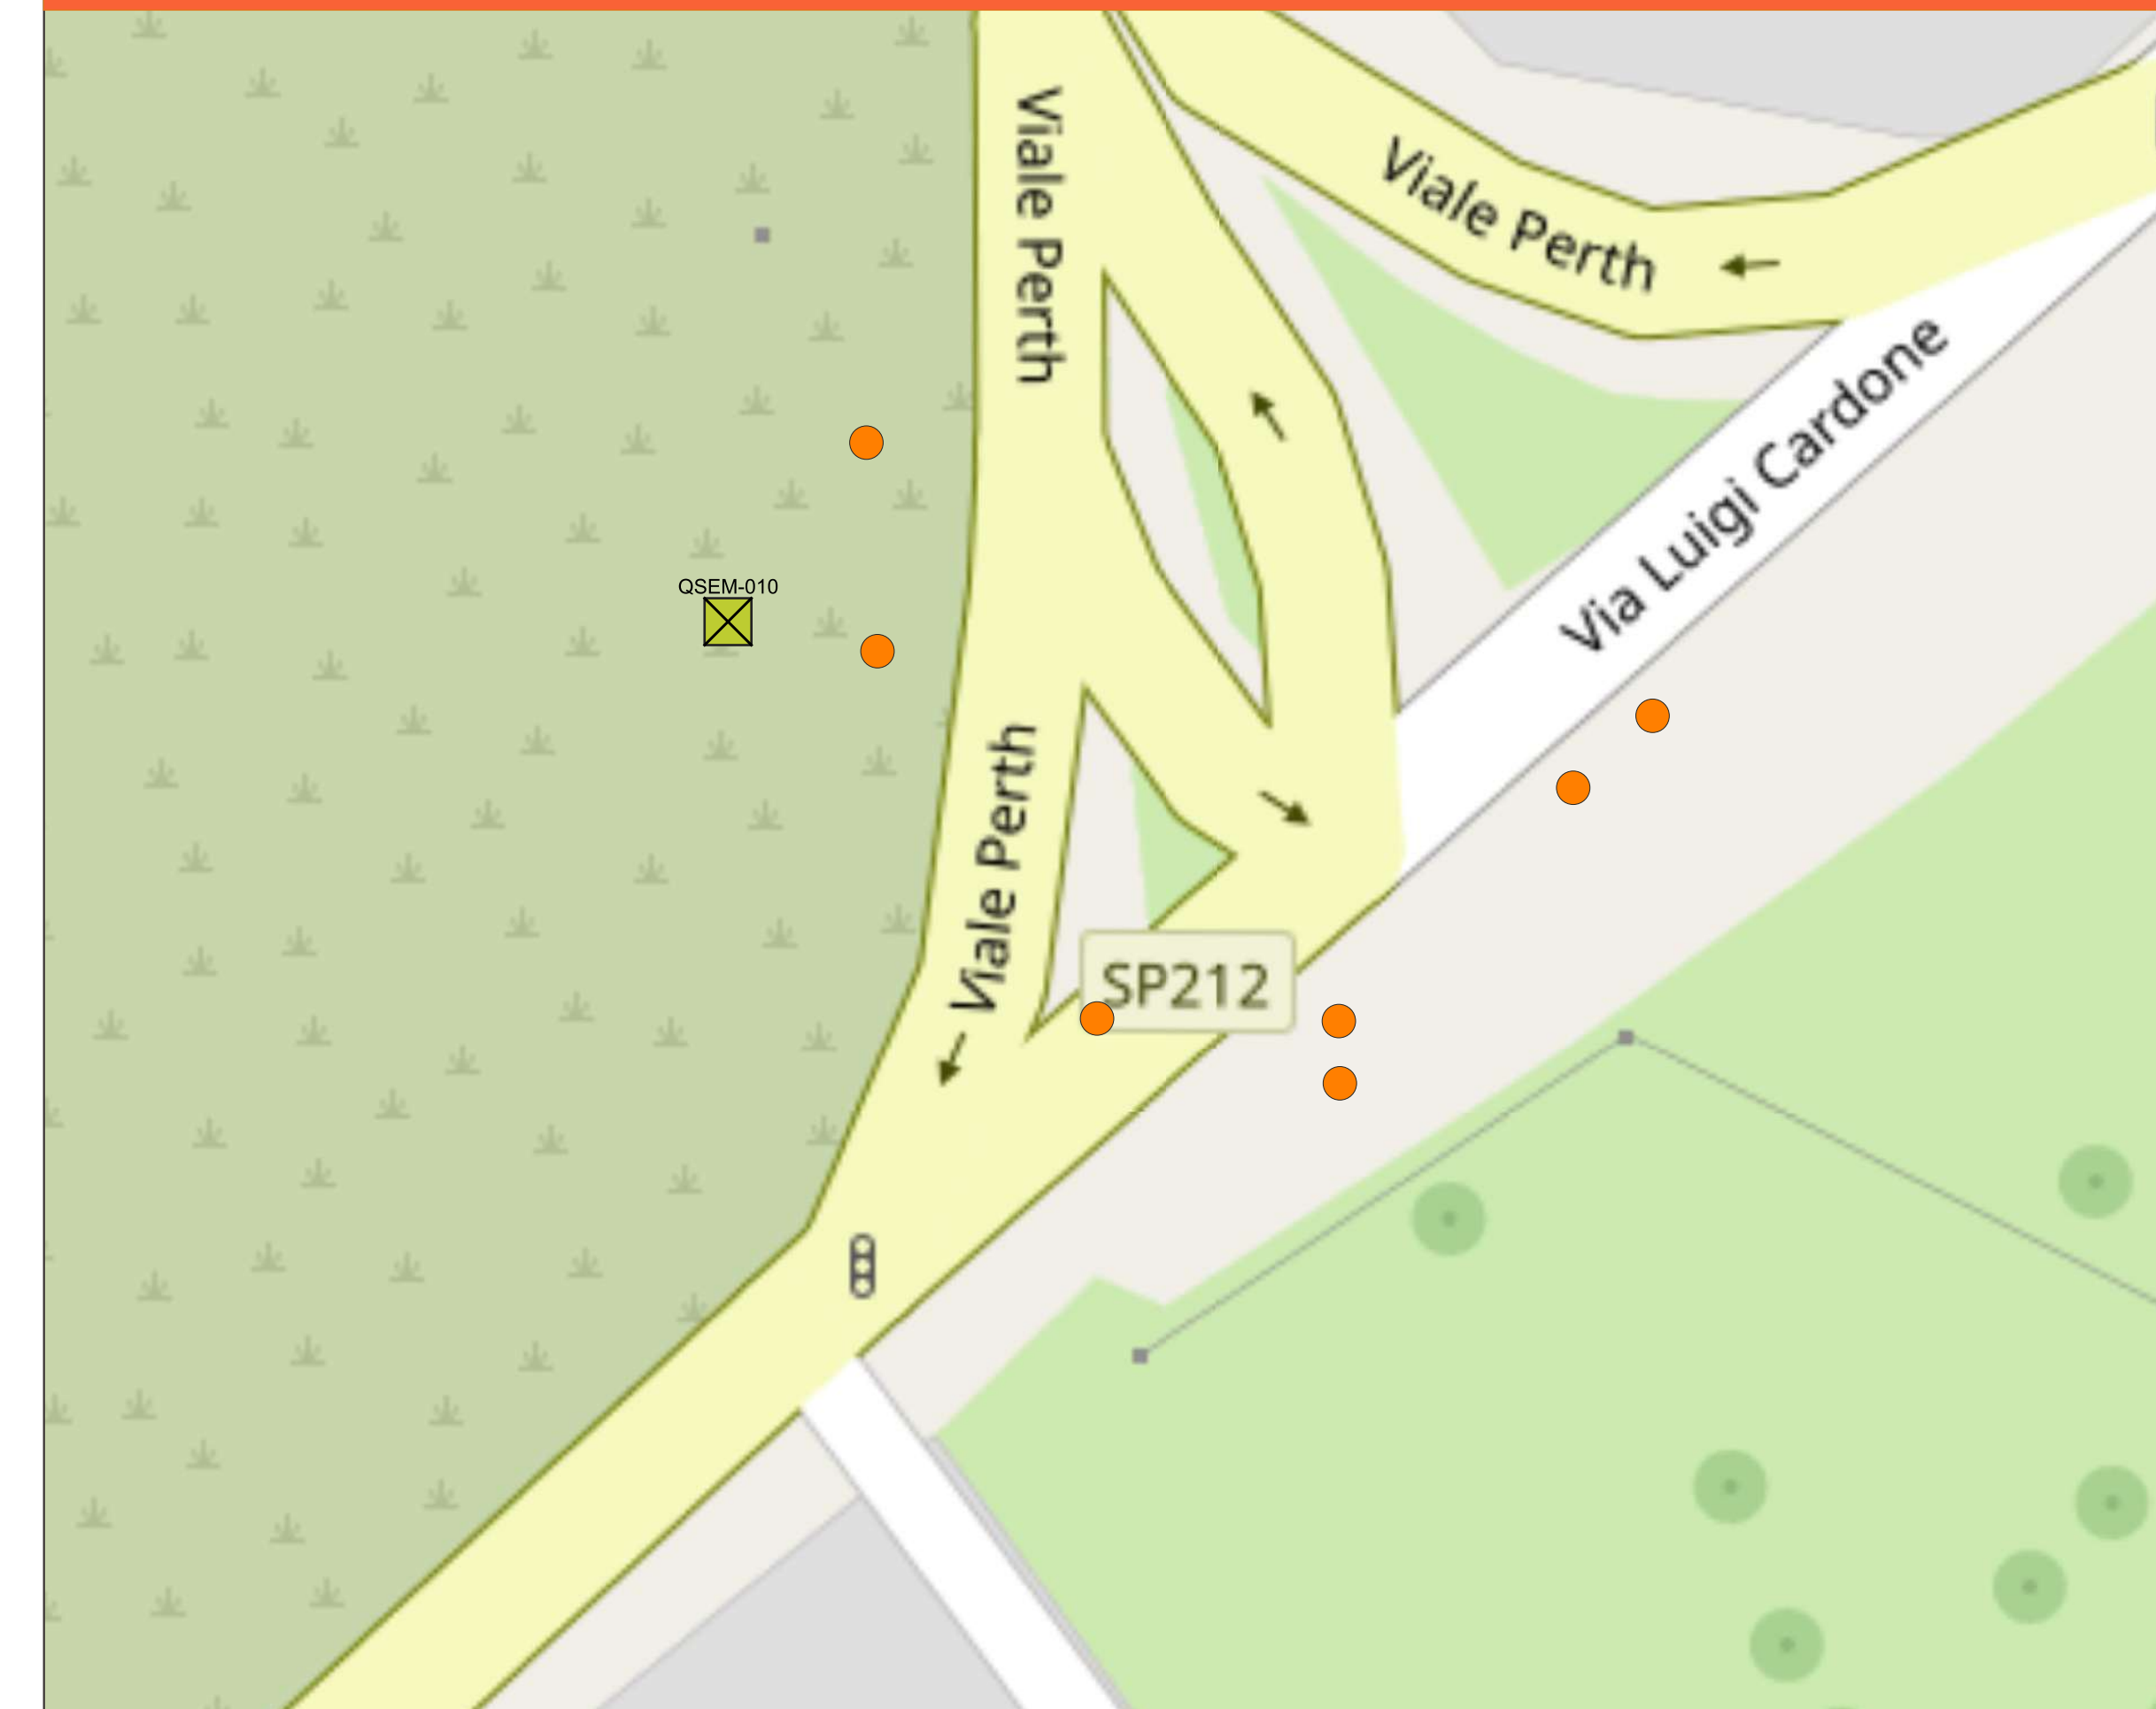

QUADRANTE 09

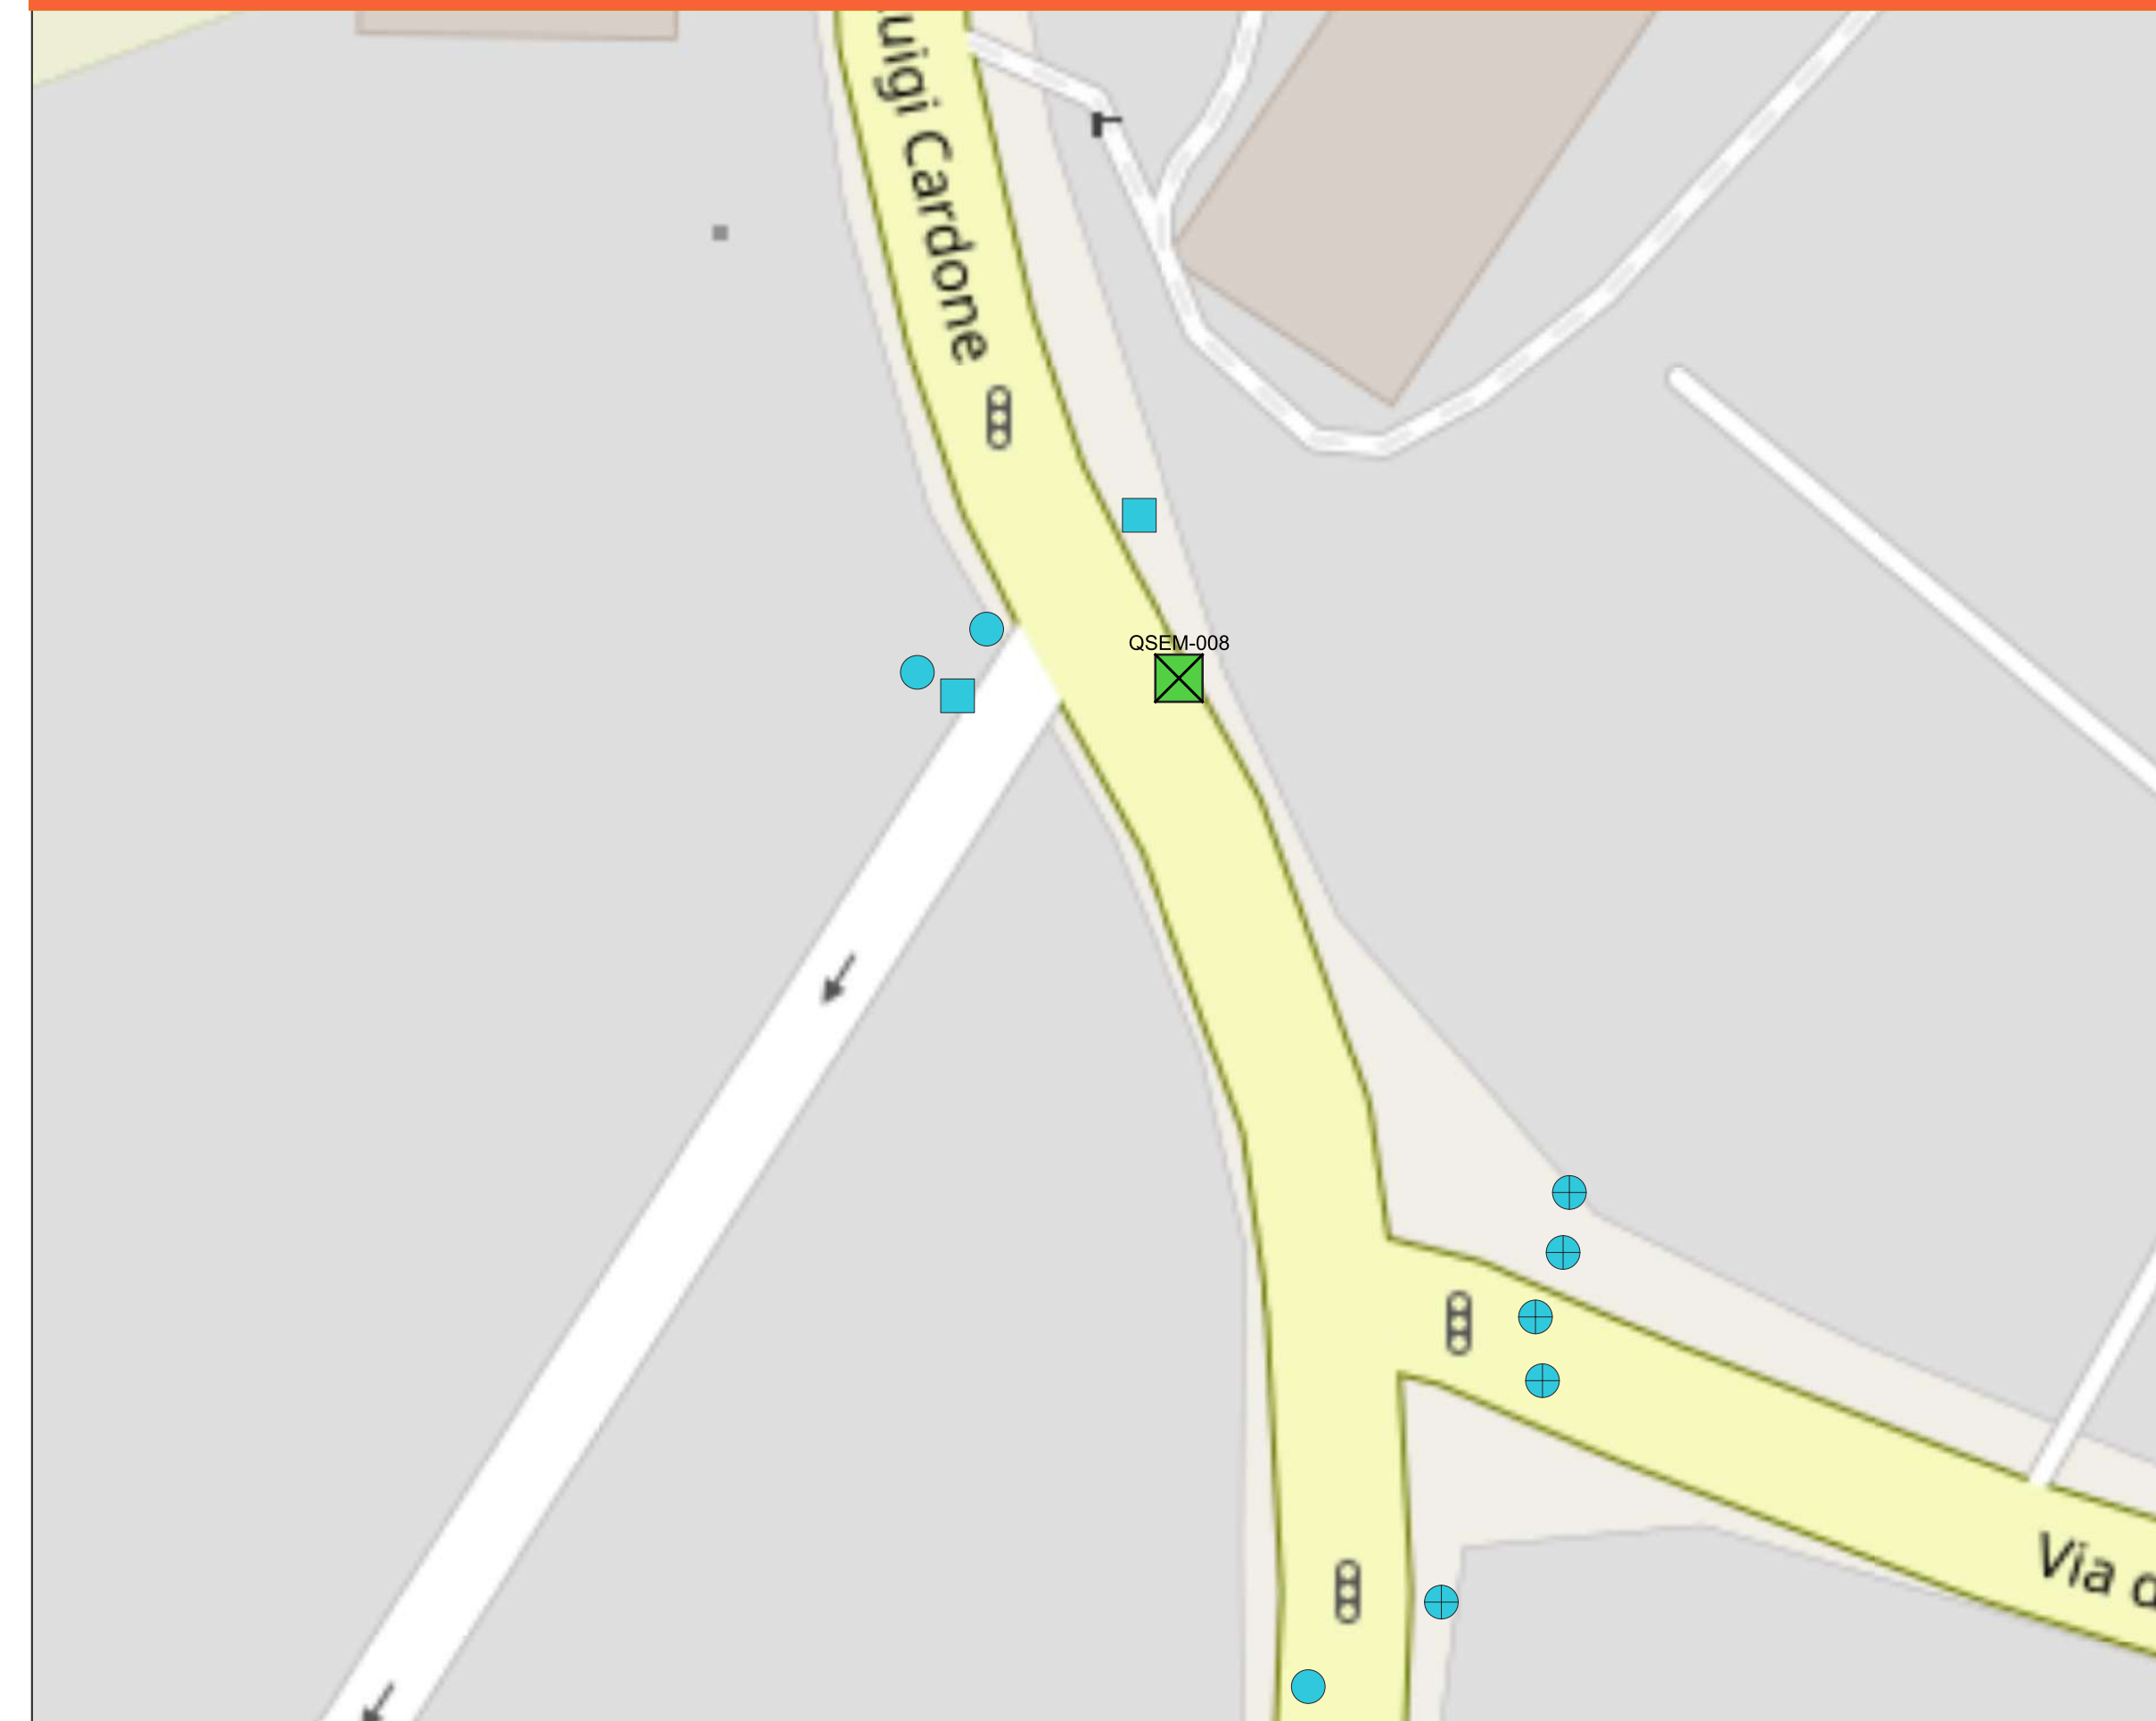

QUADRANTE 10

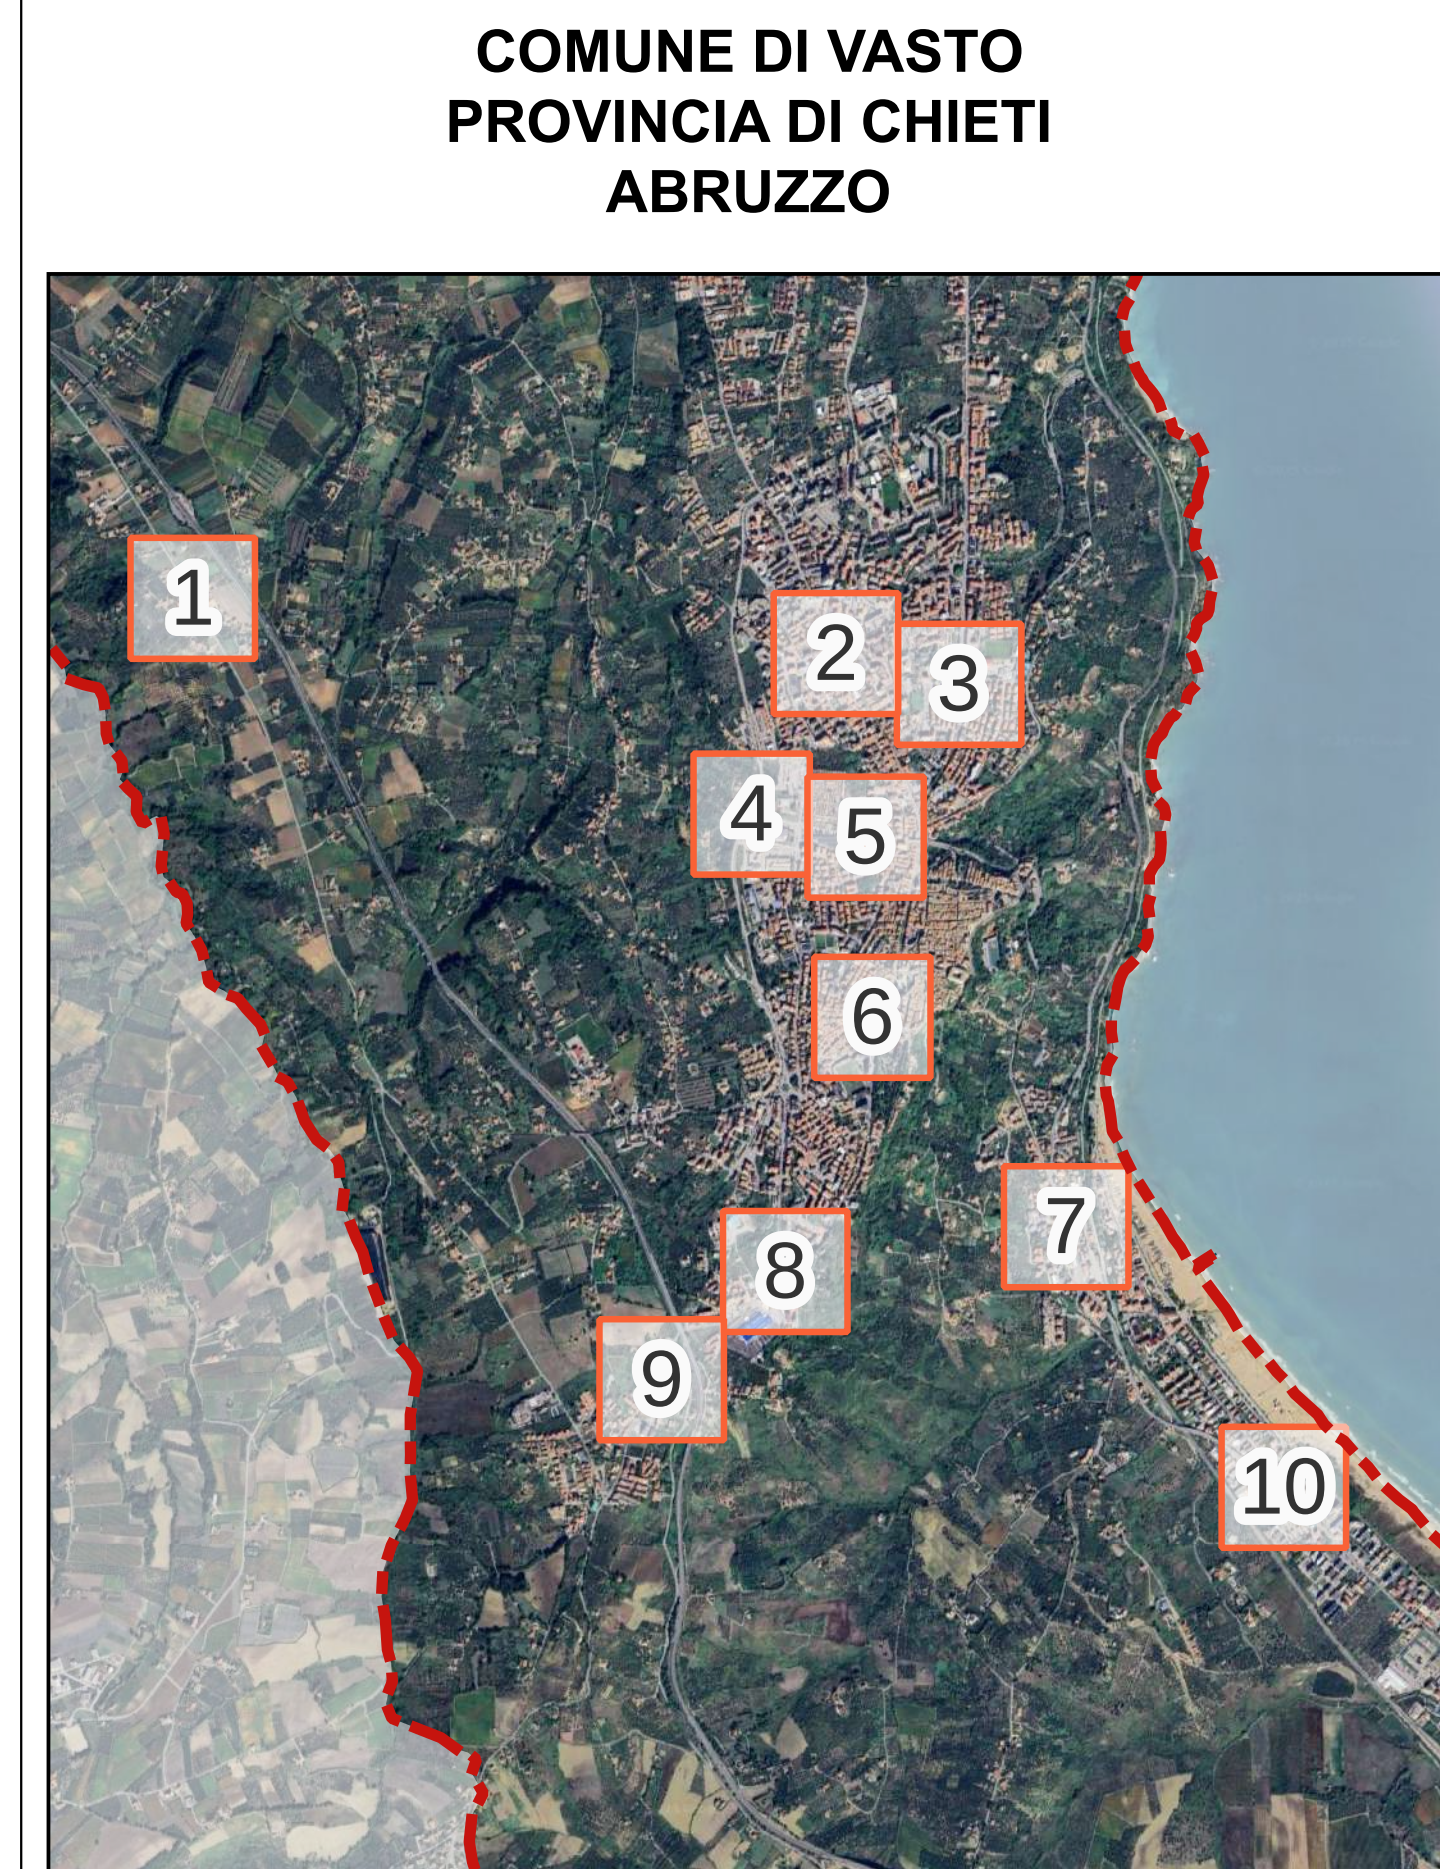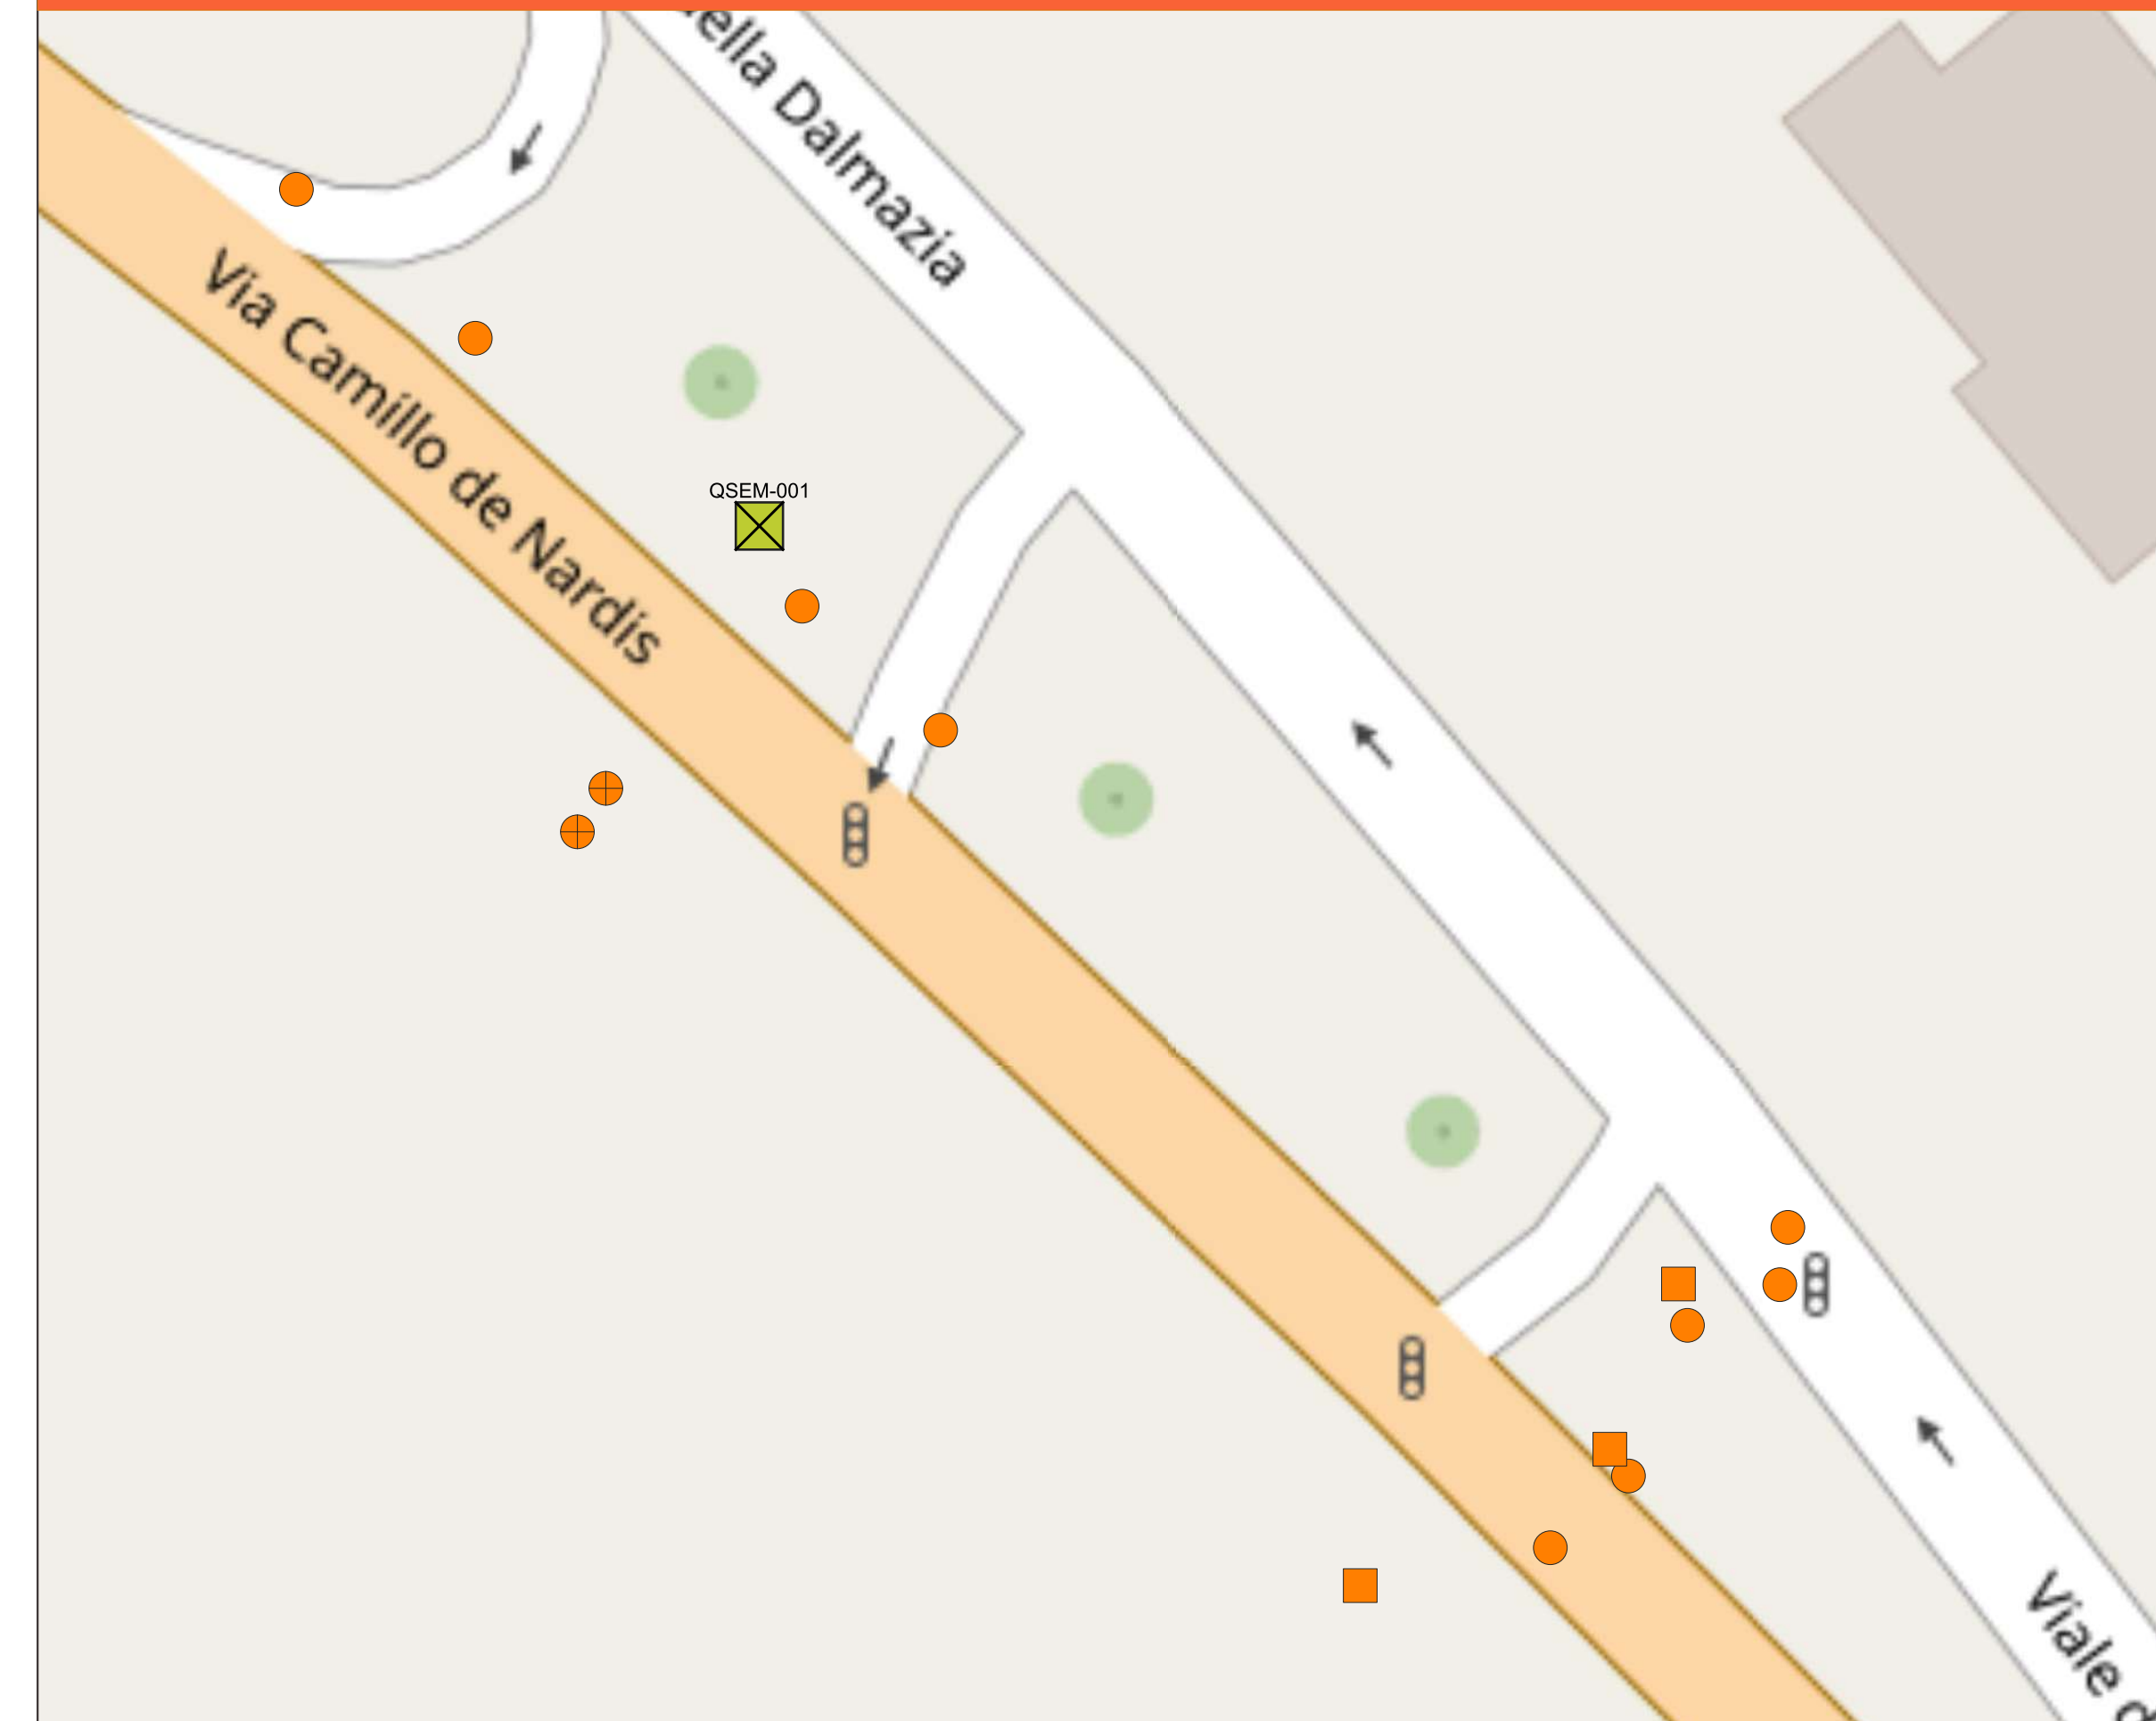

Lanterne semaforiche esistenti

-  Pedonale
-  Stradale con frecce direzionali
-  Stradale con sfondo uniforme

Sigilli delle lanterne semaforiche esistenti

-  Lanterna semaforica non riquadrata
-  Lanterna semaforica riquadrata

Quadri elettrici semaforici esistenti

-  Quadro elettrico semaforico riquadrato
-  Quadro elettrico semaforico non riquadrato

**RIQUALIFICAZIONE E GESTIONE DEL SERVIZIO
DI ILLUMINAZIONE PUBBLICA E SEMAFORICA**

GARA EUROPEA A PROCEDURA APERTA PER L'AFFIDAMENTO IN CONCESSIONE DEL SERVIZIO DI ILLUMINAZIONE PUBBLICA E SEMAFORICA DEL COMUNE DI VASTO, AI SENSI DEGLI ARTT. 71 E 176 DEL D.LGS. 36/2023 E SS.MM.II.



PROGETTO DI FATTIBILITÀ TECNICO-ECONOMICA (PFTE)
CUP: I34H26000030007

GRUPPO DI LAVORO:


ARCH. LA PALOMBARA GISELA - RESPONSABILE UNICO DEL PROGETTO
EQ SETTORE II - SERVIZI DI MANUTENZIONE CIVILE E STRADALE


GEOM. ZACCARDI NICOLA - SUPPORTO TECNICO AL RUP
SETTORE IV - URBANISTICA E TERRITORIO


RAG. MASSIMO PIERAZZELLI - SUPPORTO AMMINISTRATIVO AL RUP
SETTORE II - SERVIZI DI MANUTENZIONE CIVILE E STRADALE


ING. MARTINO DOMENICO - SUPPORTO TECNICO AL RUP
SETTORE II - SERVIZI DI MANUTENZIONE CIVILE E STRADALE


ING. DEL BONIFORO MARCO - COORDINATORE PER LA SICUREZZA IN FASE DI PROGETTAZIONE
SETTORE II - SERVIZI DI MANUTENZIONE CIVILE E STRADALE

CONSULENZA:

 Piazza G. Rossetti, 46 - 66054 Vasto (CH)
P.IVA: 02146730698 | P.E.C.: floewe@pec.it



STATO DI PROGETTO - DISTRIBUZIONE DELLE LANTERNE E CENTRALINE SEMAFORICHE			
NUMERO	CODICE ELABORATO	DATA	SCALA
52	SDP24	03/2026	1:2.000