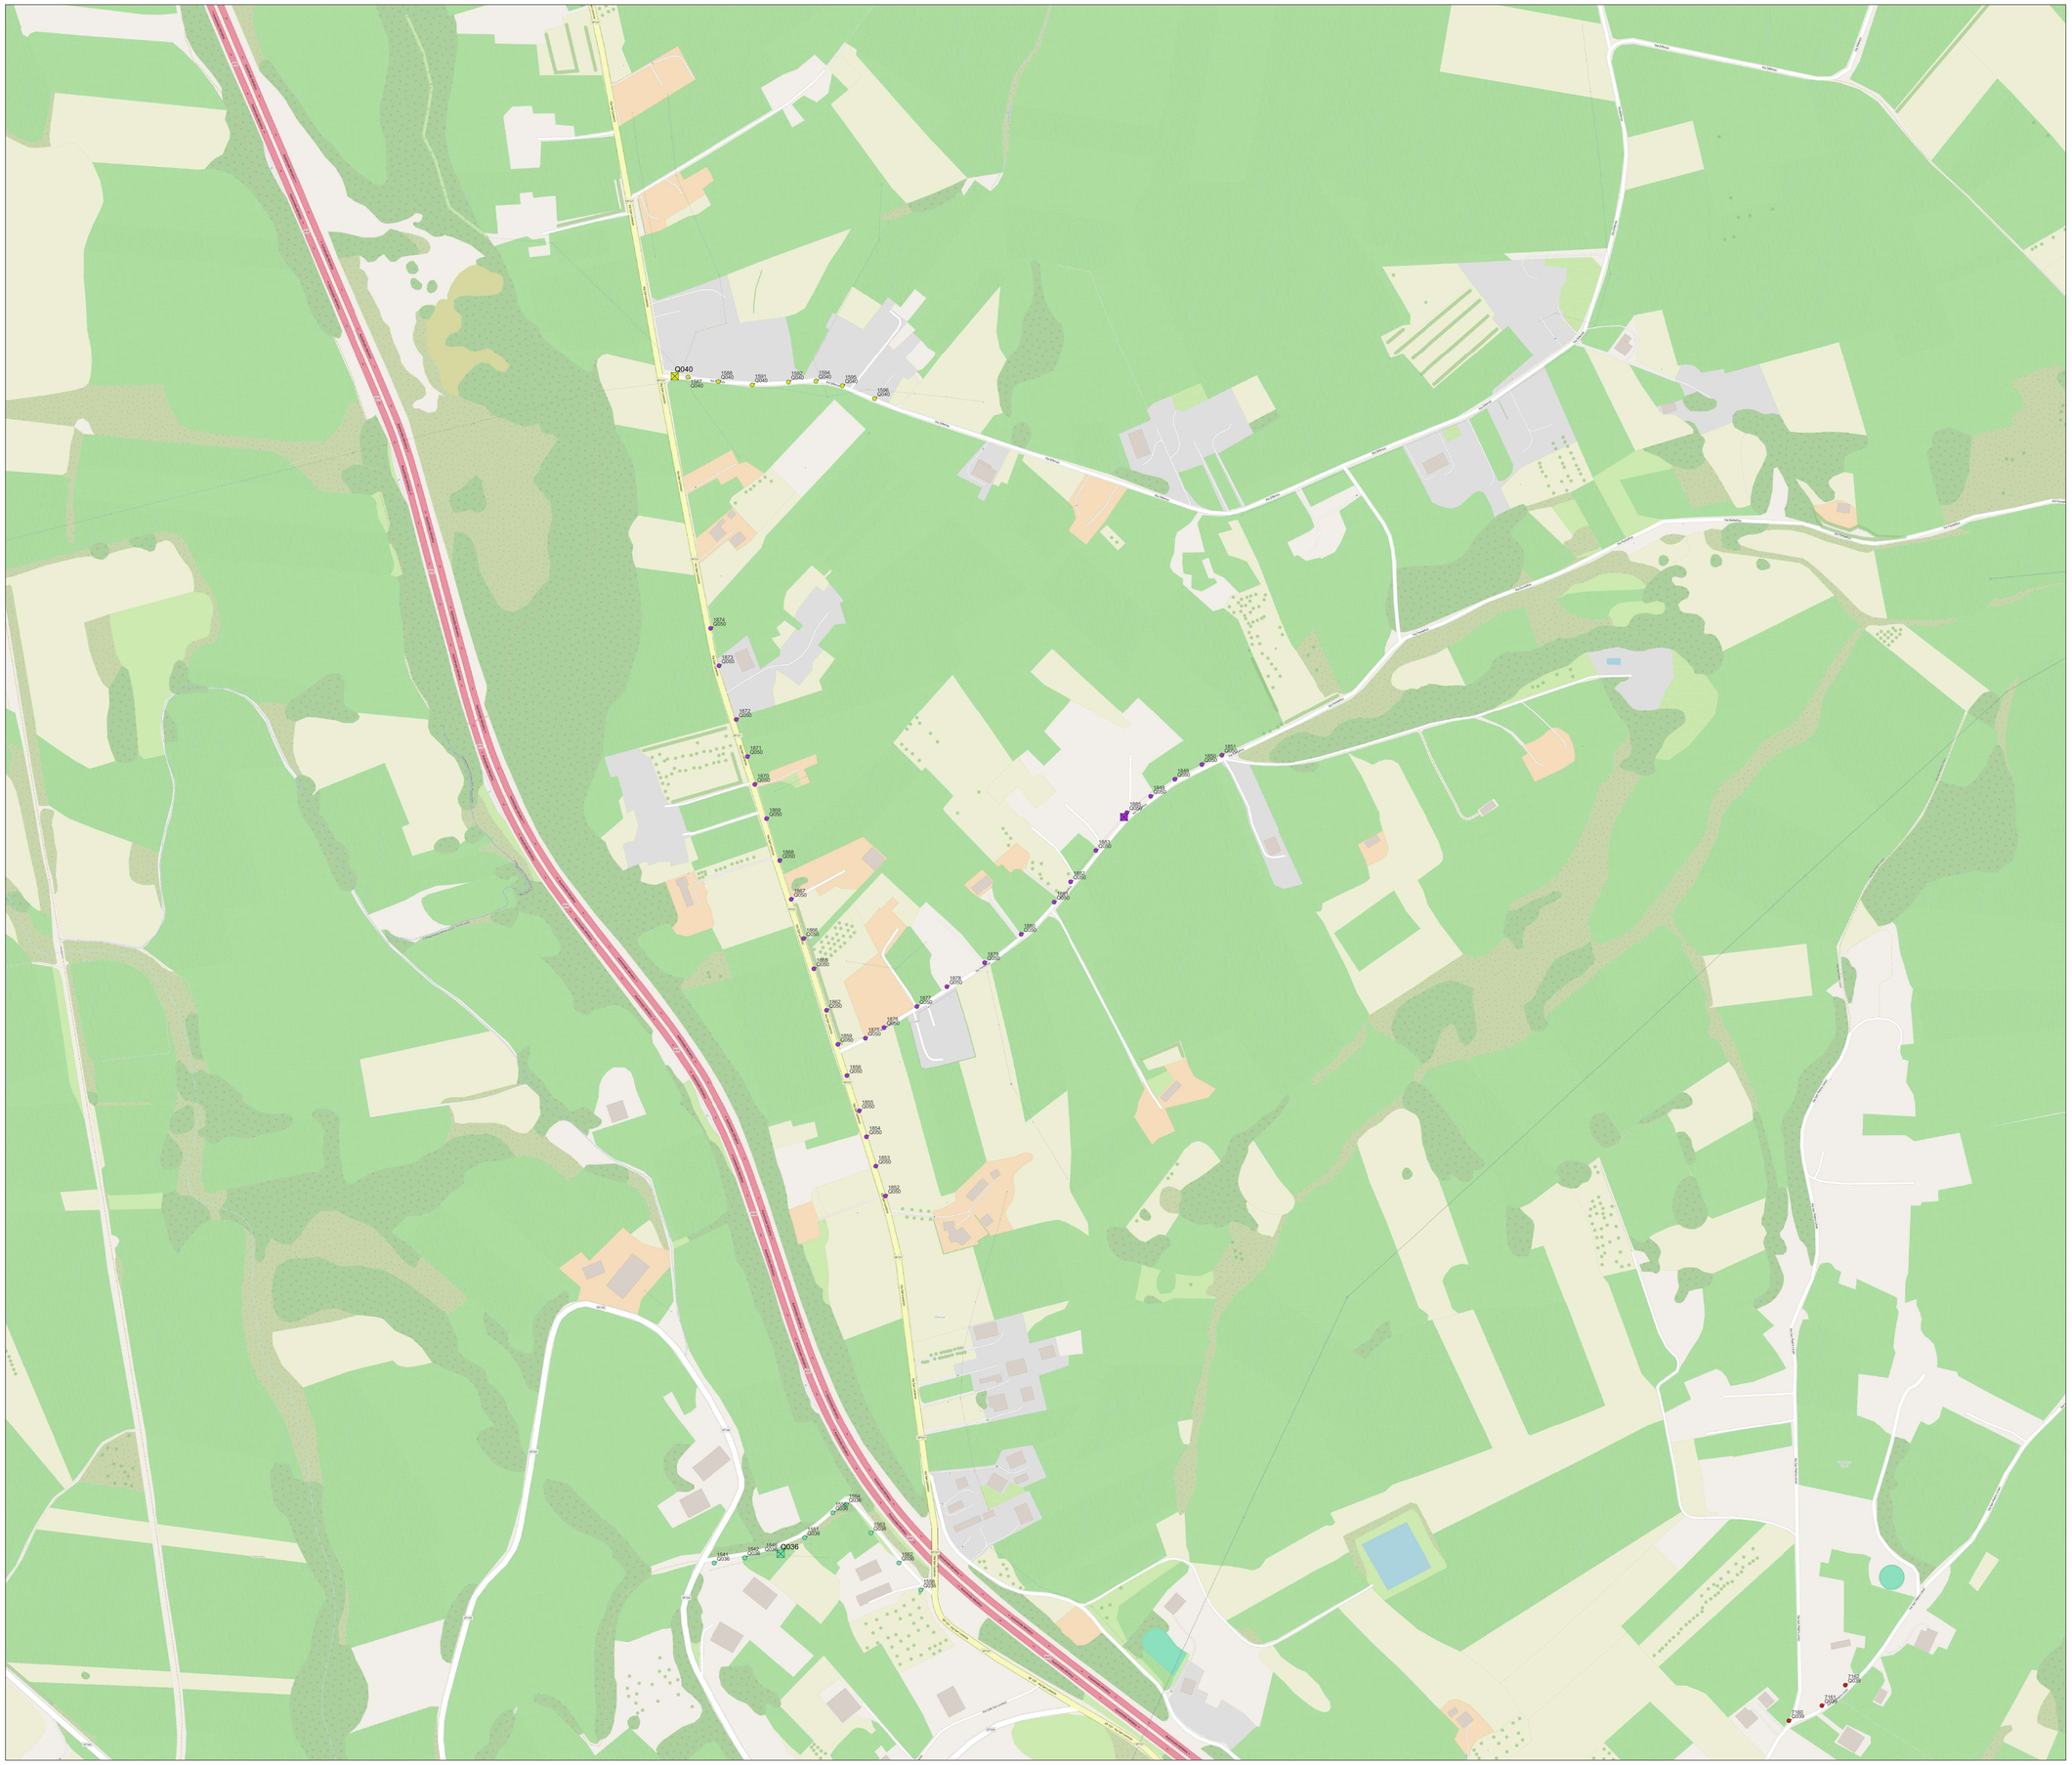

COMUNE DI VASTO
PROVINCIA DI CHIETI
ABRUZZO

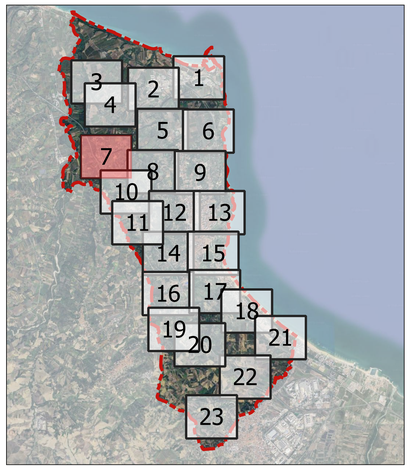

LEGENDA

SUDDIVISIONE IMPIANTI DI PUBBLICA ILLUMINAZIONE

QXX - Quadro Elettrico di Comando Impianti IP

XX QXX - Punto Luce Afferente

Il colore indica l'allaccio allo stesso POD

MUNICIPIO DELLA CITTÀ DEL VASTO
L'ATENEO DEGLI ABRUZZI - PROVINCIA DI CHIETI

CITTÀ DELLA VIA VERDE COSTA DEI TRABOCCHI | CITTÀ DEL PELLEGRINAGGIO A SAN MICHELE DI BARI DAL 1022
CITTÀ DEL BRODETTO | CITTÀ DELLE ACQUE ALTE | CITTÀ DELLE RICETTE E DELLE ECCELLENZE
CITTÀ DEL MONDIERE | CITTÀ DELLA TRANSHUMANZA

RIQUALIFICAZIONE E GESTIONE DEL SERVIZIO DI ILLUMINAZIONE PUBBLICA E SEMAFORICA

GARA EUROPEA A PROCEDURA APERTA PER L'AFFIDAMENTO IN CONCESSIONE DEL SERVIZIO DI ILLUMINAZIONE PUBBLICA E SEMAFORICA DEL COMUNE DI VASTO, AI SENSI DEGLI ARTT. 71 E 176 DEL D.LGS. 36/2023 E SS.MM.II.

PROGETTO DI FATTIBILITÀ TECNICO-ECONOMICA (PFTE)
CUP: I34H26000030007

GRUPPO DI LAVORO:

ARCH. LA PALOMBARA GISELLA - RESPONSABILE UNICO DEL PROGETTO
EQ SETTORE III - SERVIZI DI MANUTENZIONE CIVILE E STRADALE

GEOM. ZACCARDI NICOLA - SUPPORTO TECNICO AL RUP
SETTORE IV - URBANISTICA E TERRITORIO

RAG. MASSIMO PERAZZELLI - SUPPORTO AMMINISTRATIVO AL RUP
SETTORE III - SERVIZI DI MANUTENZIONE CIVILE E STRADALE

ING. MARTINO DOMENICO - SUPPORTO TECNICO AL RUP
SETTORE III - SERVIZI DI MANUTENZIONE CIVILE E STRADALE

ING. DEL BONIFRO MARCO - COORDINATORE PER LA SICUREZZA IN FASE DI PROGETTAZIONE
SETTORE III - SERVIZI DI MANUTENZIONE CIVILE E STRADALE

CONSULENZA:

FLOEW
Piazza G. Rossetti, 46 - 66054 Vasto (CH)
P.IVA: 02146730698 | P.E.C.: floew@pec.it
Rating di legalità ★★★
ABCert

STATO DI PROGETTO - AFFERENZE DEI PUNTI LUCE AI QUADRI ELETTRICI_7

NUMERO	CODICE ELABORATO	DATA	SCALA
59	AFF07	03/2026	1:2.000