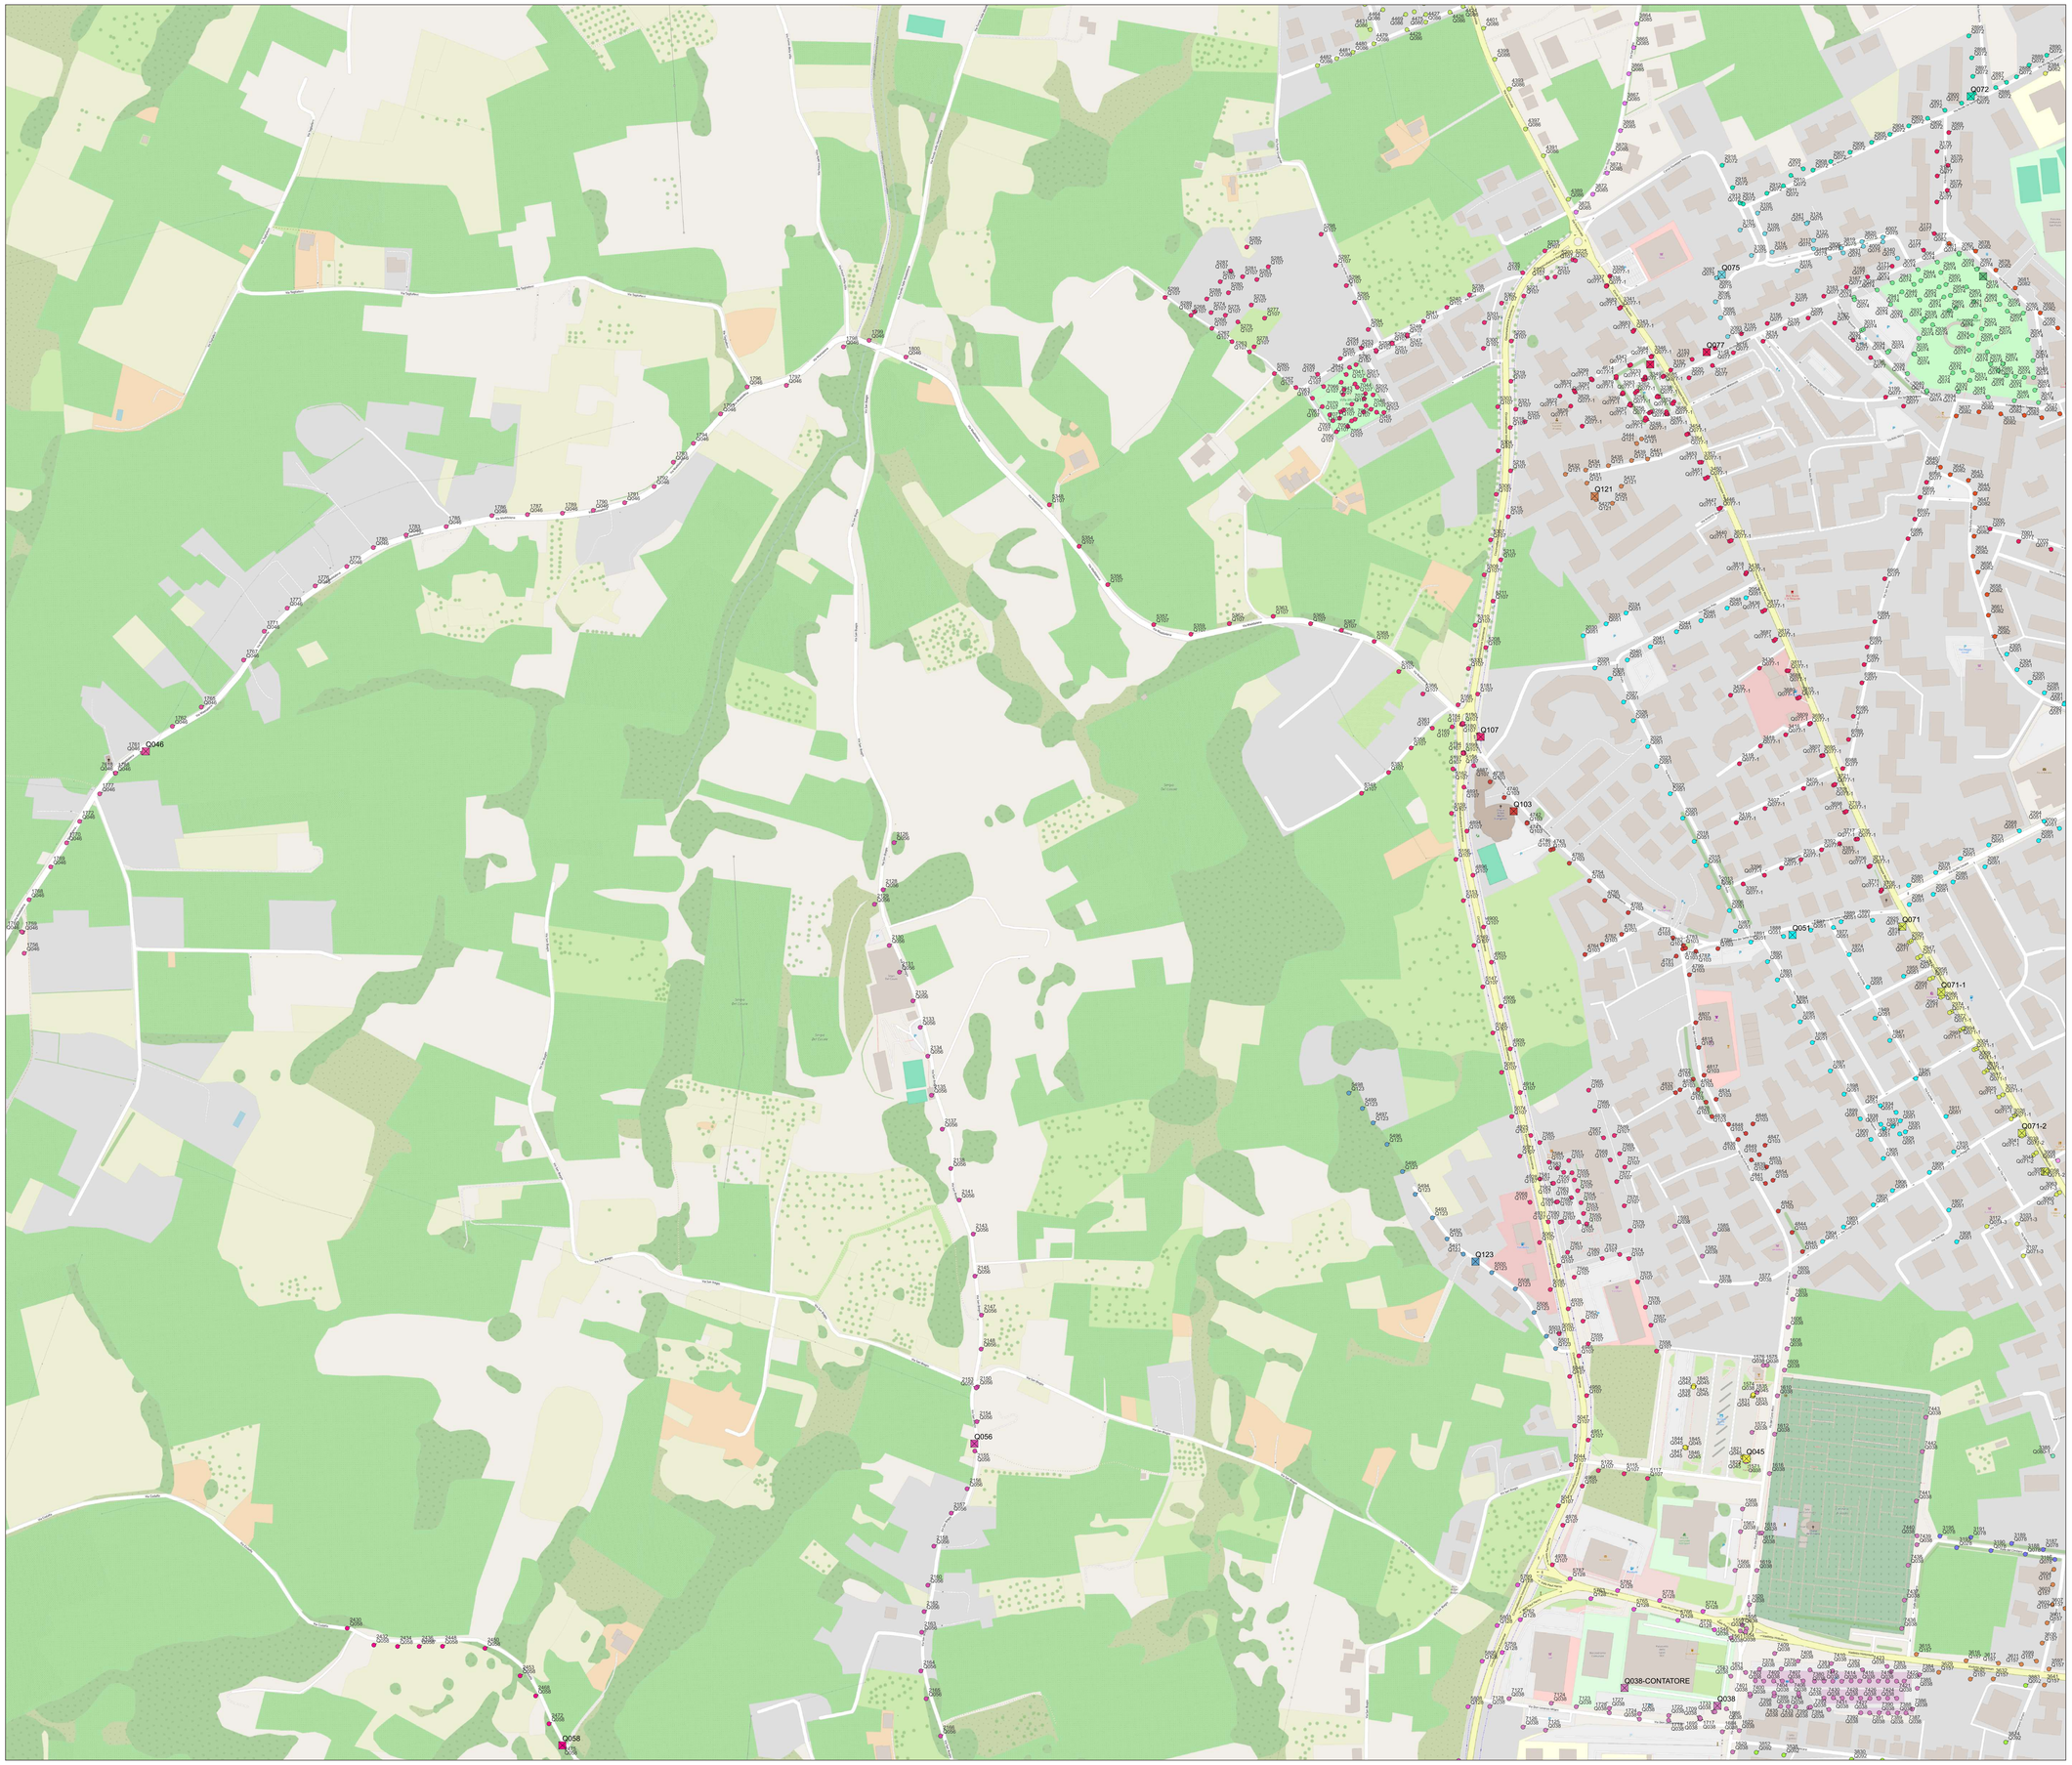

COMUNE DI VASTO
PROVINCIA DI CHIETI
ABRUZZO

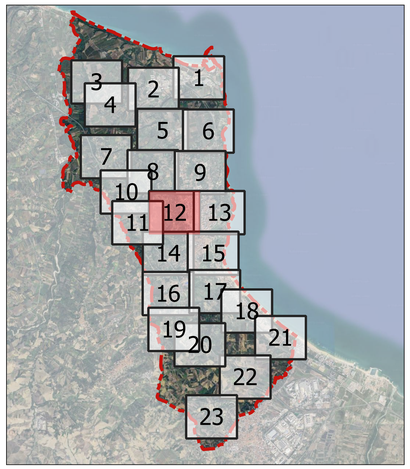

LEGENDA

SUDDIVISIONE IMPIANTI DI PUBBLICA ILLUMINAZIONE

QXX - Quadro Elettrico di Comando Impianti I.P

XX QXX - Punto Luce Afferente

Il colore indica l'allaccio allo stesso POD

MUNICIPIO DELLA CITTÀ DEL VASTO
L'ATRIO DEGLI ABRUZZI – PROVINCIA DI CHIETI

CITTÀ DELLA TVA TRIBÙ CITTÀ DEI TRAPECCHI | CITTÀ DEL PELLEGRINAGGIO A SAN NICOLA DI BARI DAL 1052
CITTÀ DEL BROGHETTO DI FRICO ALLA TRATTORIA | CITTÀ DELLE RISERVE E DELLA SCOGLIERA
CITTÀ DEL MANDORLO | CITTÀ DELLA TRASFORMAZIONE

RIQUALIFICAZIONE E GESTIONE DEL SERVIZIO DI ILLUMINAZIONE PUBBLICA E SEMAFORICA

GARA EUROPEA A PROCEDURA APERTA PER L'AFFIDAMENTO IN CONCESSIONE DEL SERVIZIO DI ILLUMINAZIONE PUBBLICA E SEMAFORICA DEL COMUNE DI VASTO, AI SENSI DEGLI ARTT. 71 E 176 DEL D.LGS. 36/2023 E SS.MM.II.

PROGETTO DI FATTIBILITÀ TECNICO-ECONOMICA (PFTE)
CUP: I34H26000030007

GRUPPO DI LAVORO:

ARCH. LA PALOMBARA GISELLA - RESPONSABILE UNICO DEL PROGETTO
EQ SETTORE III - SERVIZI DI MANUTENZIONE CIVILE E STRADALE

GEOM. ZACCARDI NICOLA - SUPPORTO TECNICO AL RUP
SETTORE IV - URBANISTICA E TERRITORIO

RAG. MASSIMO PERAZZELLI - SUPPORTO AMMINISTRATIVO AL RUP
SETTORE III - SERVIZI DI MANUTENZIONE CIVILE E STRADALE

ING. MARTINO DOMENICO - SUPPORTO TECNICO AL RUP
SETTORE III - SERVIZI DI MANUTENZIONE CIVILE E STRADALE

ING. DEL BONIFRO MARCO - COORDINATORE PER LA SICUREZZA IN FASE DI PROGETTAZIONE
SETTORE III - SERVIZI DI MANUTENZIONE CIVILE E STRADALE

CONSULENZA:

FLOEW
Piazza G. Rossetti, 46 - 66054 Vasto (CH)
P.IVA: 02146730698 | P.E.C.: floew@pec.it
Rating di legalità ★★★
ISO 9001 ISO 14001 ISO 45001 SA 8000 ISO 37001 ISO 27001

STATO DI PROGETTO - AFFERENZE DEI PUNTI LUCE AI QUADRI ELETTRICI_12

NUMERO	CODICE ELABORATO	DATA	SCALA
64	AFF12	03/2026	1:2.000