


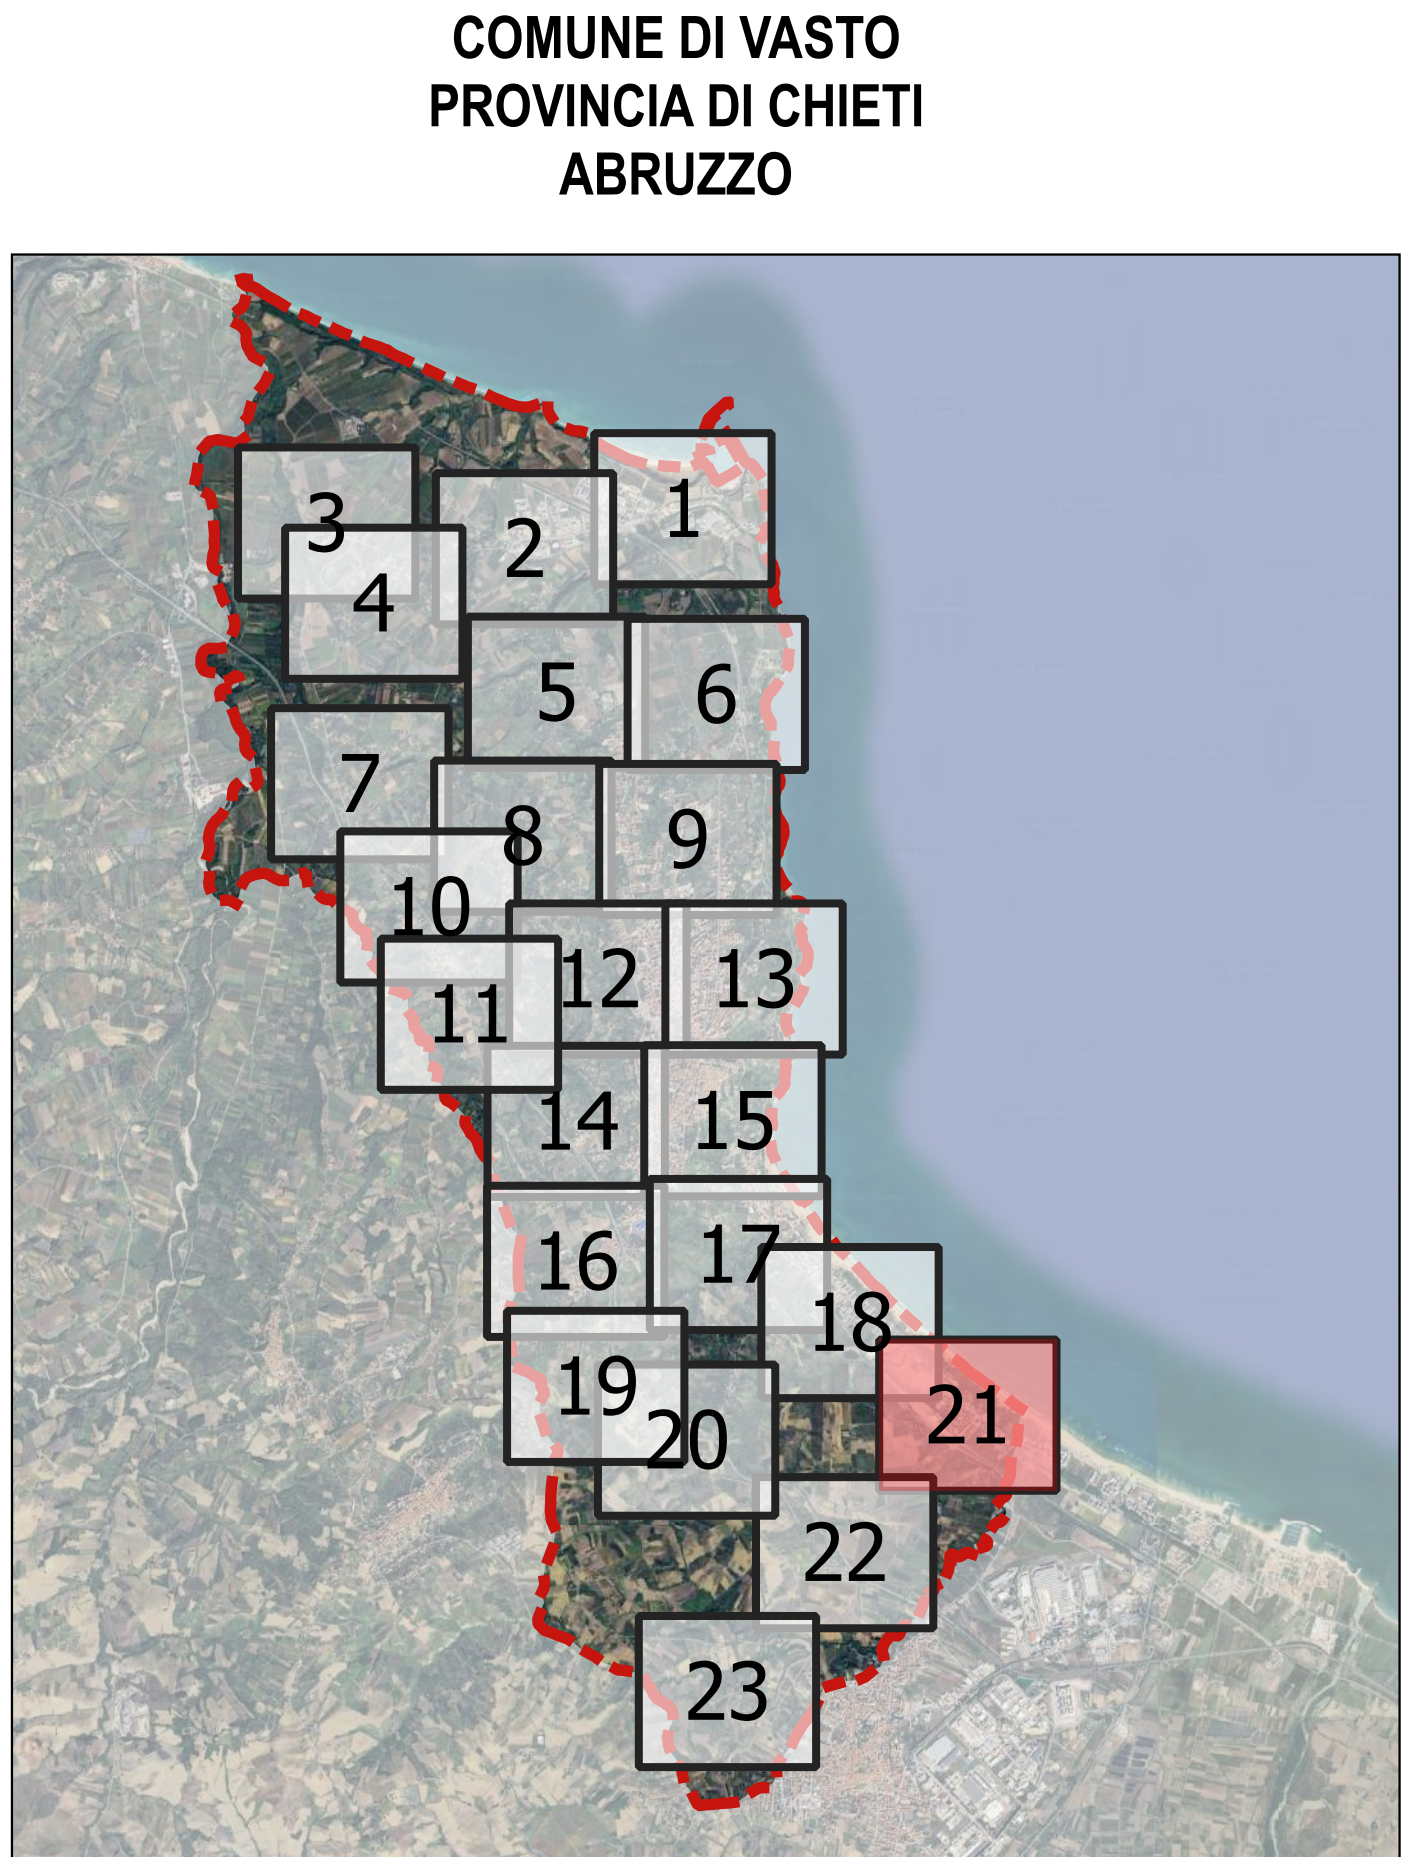

LEGENDA

SUDDIVISIONE IMPIANTI DI PUBBLICA ILLUMINAZIONE

- QXX
- Quadro Elettrico di Comando Impianti IP
- XX
QXX
- Punto Luce Affidente

Il colore indica l'allaccio allo stesso POD

MUNICIPIO DELLA CITTÀ DEL VASTO
L. 4/1/1996 N. 20000/1996
CITTÀ DEL VASTO CONTA DEI FINANZIARI (CITTÀ DEL VASTO) - RESPONSABILI A SAN PIETRO DI MARINO DEL 1996
CITTÀ DEL VASTO CONTA DEI FINANZIARI (CITTÀ DEL VASTO) - RESPONSABILI A SAN PIETRO DI MARINO DEL 1996
CITTÀ DEL VASTO CONTA DEI FINANZIARI (CITTÀ DEL VASTO) - RESPONSABILI A SAN PIETRO DI MARINO DEL 1996

RIVALUTAZIONE E GESTIONE DEL SERVIZIO
DI ILLUMINAZIONE PUBBLICA E SEMAFORICA

GARA EUROPEA A PROCEDURA APERTA PER L'AFFIDAMENTO IN CONCESSIONE DEL SERVIZIO DI ILLUMINAZIONE PUBBLICA E SEMAFORICA DEL COMUNE DI VASTO, AI SENSI DEGLI ARTT. 71 E 176 DEL D.LGS. 36/2023 E SS.MM.II.



PROGETTO DI FATTIBILITÀ TECNICO-ECONOMICA (PFTE)
CUP: I34H26000030007

GRUPPO DI LAVORO:

ARCH. LA PALOMBARA GISELLA - RESPONSABILE UNICO DEL PROGETTO
EQ SETTORE II - SERVIZI DI MANUTENZIONE CIVILE E STRADALE

GEOM. TACCARDI NICOLA - SUPPORTO TECNICO AL RIP
SETTORE IV - URBANISTICA E TERRITORIO

RAG. MASSIMO PERAZZELLI - SUPPORTO AMMINISTRATIVO AL RIP
SETTORE II - SERVIZI DI MANUTENZIONE CIVILE E STRADALE

ING. MARTINO DOMENICO - SUPPORTO TECNICO AL RIP
SETTORE II - SERVIZI DI MANUTENZIONE CIVILE E STRADALE

ING. DEL BONIFRANCESCO MARCO - COORDINATORE PER LA SICUREZZA IN FASE DI PROGETTAZIONE
SETTORE II - SERVIZI DI MANUTENZIONE CIVILE E STRADALE

CONSULENZA:

Piazza G. Rossetti, 46 - 66054 Vasto (CH)
P.IVA: 02146730498 | P.E.C.: floew@pec.it

Rating di
Qualità ★★★★★

FLOEW

STATO DI PROGETTO - AFFERENZE DEI PUNTI LUCE AI QUADRI ELETTRICI 21

NUMERO 73
COPERTURA AFF21
DATA 03/2024
SCALA 1:2.000