


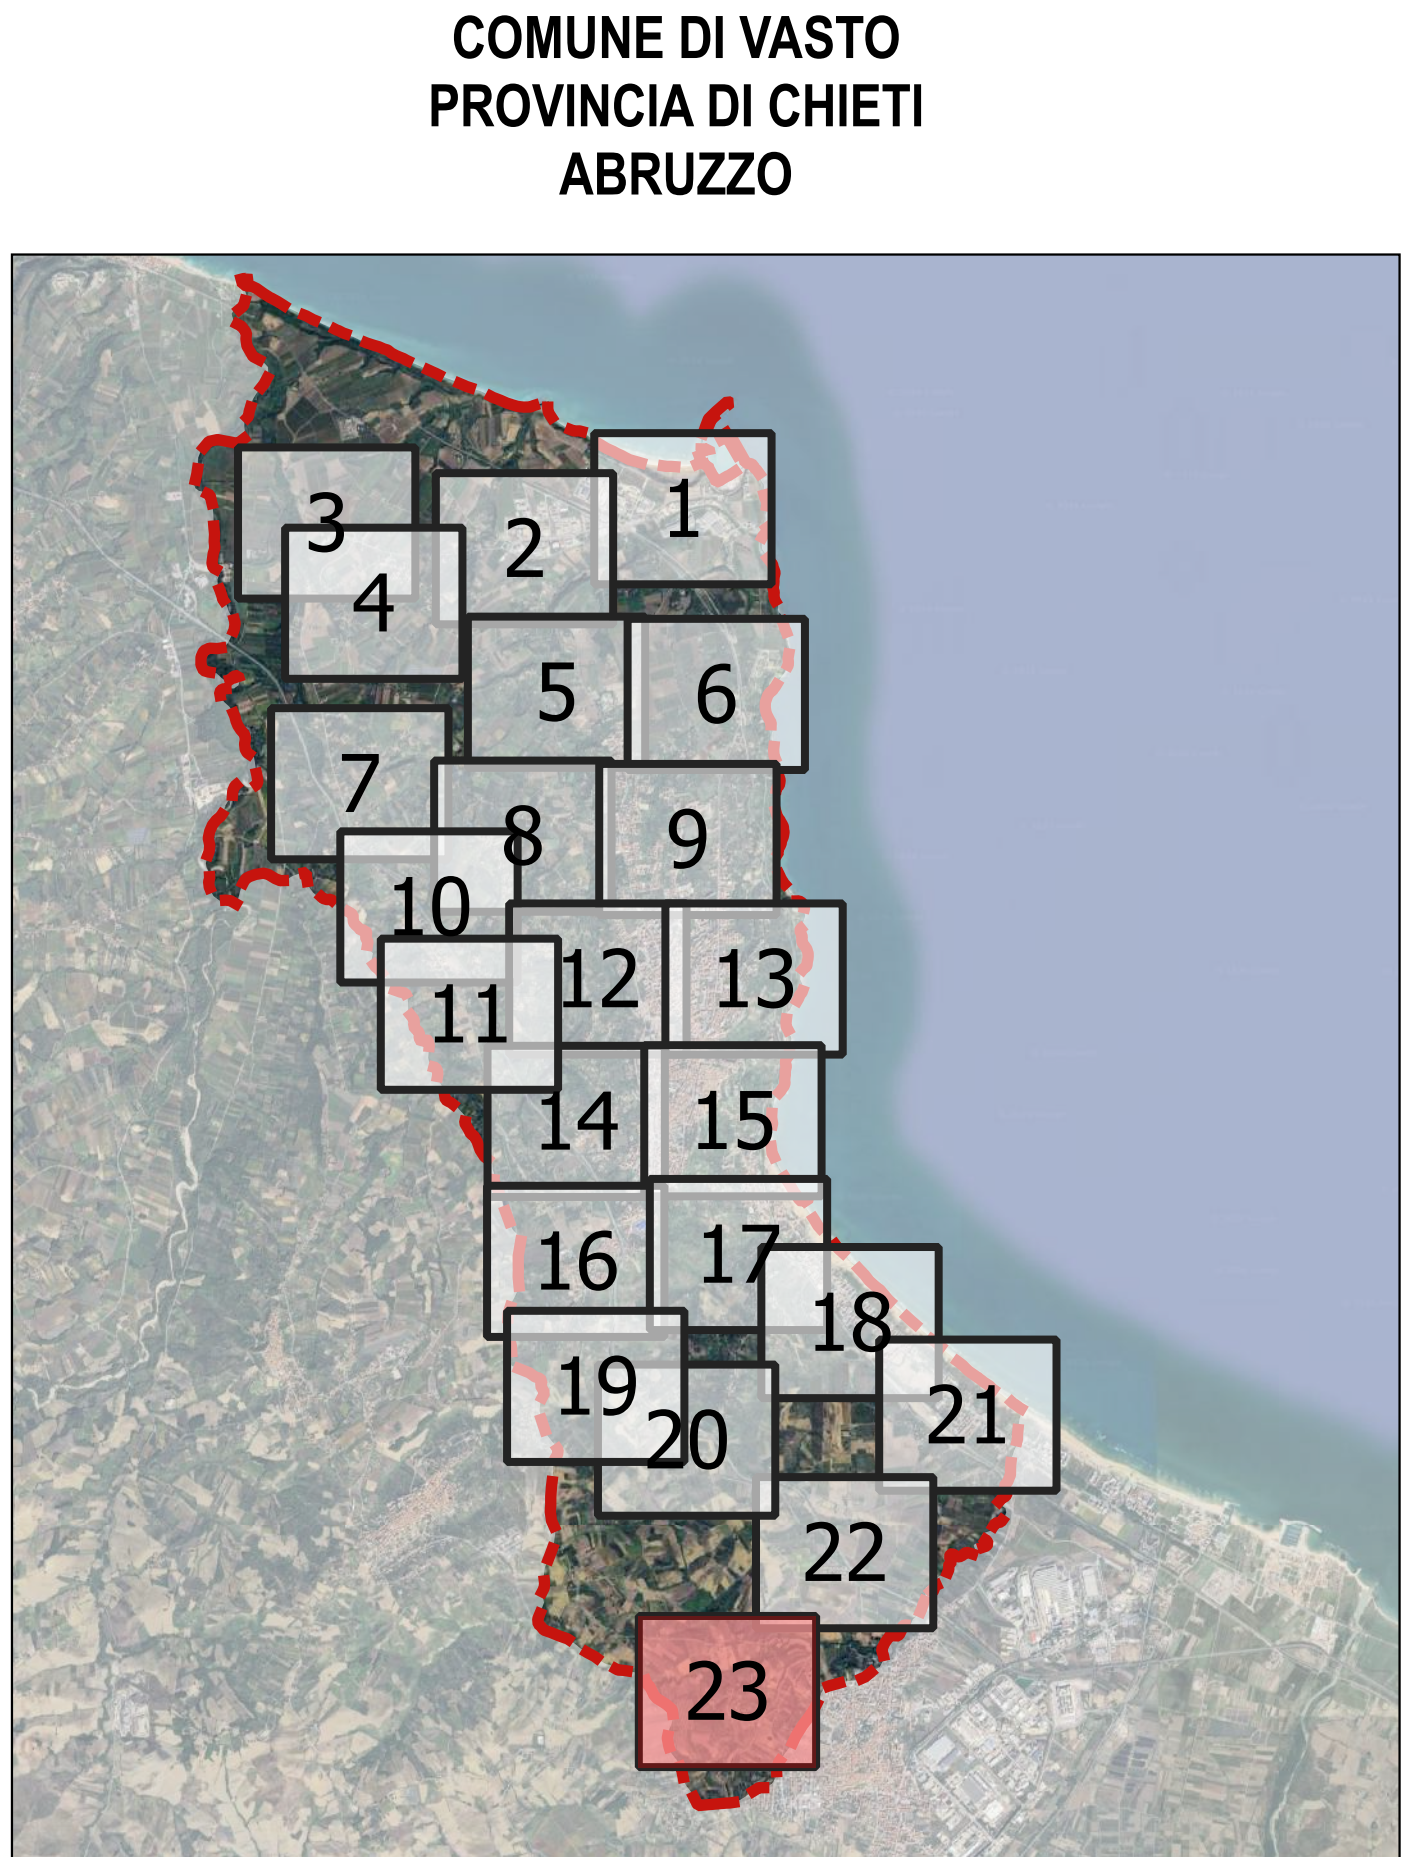

LEGENDA

SUDDIVISIONE IMPIANTI DI PUBBLICA ILLUMINAZIONE

- QXX
- Quadro Elettrico di Comando Impianti IP
- XX
QXX
- Punto Luce Affidente

Il colore indica l'allaccio allo stesso POD



MUNICIPIO DELLA CITTÀ DEL VASTO

V. ALFIERE 66054 VASTO (CH)
CITTÀ DELLA VIA VASTO CONTA DEI TARANCI (CITTÀ DEL RILUCCIANCINO A SAN PIETRO DI MARO DEL 1855)
CITTÀ DEL BRACCETTO DI FIORI (CITTÀ DEL RILUCCIANCINO A SAN PIETRO DI MARO DEL 1855)
CITTÀ DEL BRACCETTO DI FIORI (CITTÀ DEL RILUCCIANCINO A SAN PIETRO DI MARO DEL 1855)
CITTÀ DEL BRACCETTO DI FIORI (CITTÀ DEL RILUCCIANCINO A SAN PIETRO DI MARO DEL 1855)

RIQUALIFICAZIONE E GESTIONE DEL SERVIZIO
DI ILLUMINAZIONE PUBBLICA E SEMAFORICA

GARA EUROPEA A PROCEDURA APERTA PER L'AFFIDAMENTO IN CONCESSIONE DEL SERVIZIO DI ILLUMINAZIONE PUBBLICA E SEMAFORICA DEL COMUNE DI VASTO, AI SENSI DEGLI ARTT. 71 E 176 DEL D.LGS. 36/2023 E SS.MM.II.



PROGETTO DI FATTIBILITÀ TECNICO-ECONOMICA (PFTE)
CUP: I34H2600030007

GRUPPO DI LAVORO:

- ARCH. LA PALOMBARA GISELLA - RESPONSABILE UNICO DEL PROGETTO
EQ SETTORE II - SERVIZI DI MANUTENZIONE CIVILE E STRADALE
- GEOM. TACCARDI NICOLA - SUPPORTO TECNICO AL RIP
SETTORE IV - URBANISTICA E TERRITORIO
- RAG. MASSIMO PERAZZELLI - SUPPORTO AMMINISTRATIVO AL RIP
SETTORE II - SERVIZI DI MANUTENZIONE CIVILE E STRADALE
- ING. MARTINO DOMENICO - SUPPORTO TECNICO AL RIP
SETTORE II - SERVIZI DI MANUTENZIONE CIVILE E STRADALE
- ING. DEL BONIFIO MARCO - COORDINATORE PER LA SICUREZZA IN FASE DI PROGETTAZIONE
SETTORE II - SERVIZI DI MANUTENZIONE CIVILE E STRADALE

CONSULENZA:



Piazza G. Rossetti, 46 - 66054 Vasto (CH)
P.IVA: 02146730498 | P.E.C.: floew@pec.it
Rating di
Qualità ★★★★★



STATO DI PROGETTO - AFFERENZE DEI PUNTI LUCE AI QUADRI ELETTRICI 23

NUMERO	DATA	COMPLESSIVITÀ	FOGLIO
75		AFF23	03/2026 1:2.000