



PROTEZIONE DELLA PARETE VERTICALE CON RETE METALLICA A DOPPIA TORSIONE E RETICOLO DI CONTENIMENTO ROMBOIDALE


PARTICOLARI COSTRUTTIVI RETE METALLICA A DOPPIA TORSIONE E RETICOLO CONTENIMENTO
SCALA 1:200

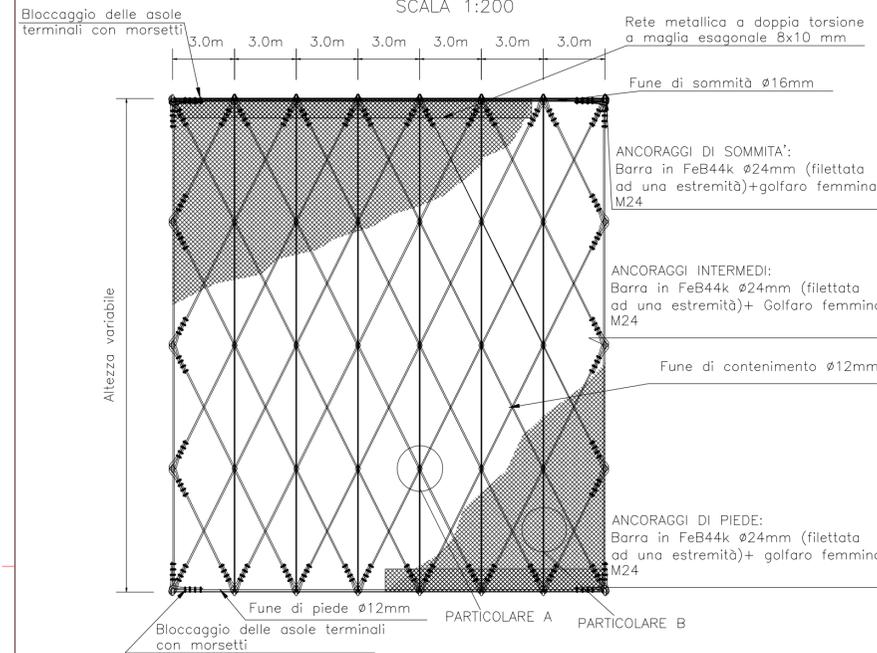

PARTICOLARE A
INCROCIO FUNI DI CONTENIMENTO
SCALA 1:10

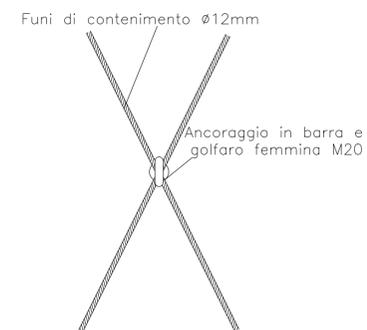


PARTICOLARE B
GIUNZIONE TELI DI RETE METALLICA
SCALA 1:20

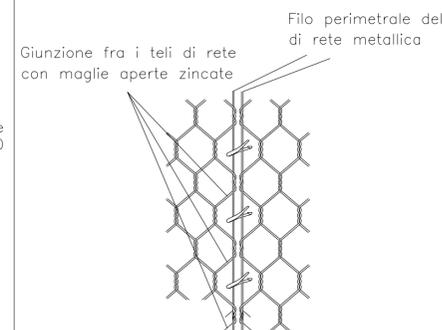

SEZIONE TRASVERSALE DELLA PARETE VERTICALE

SCALA 1:100

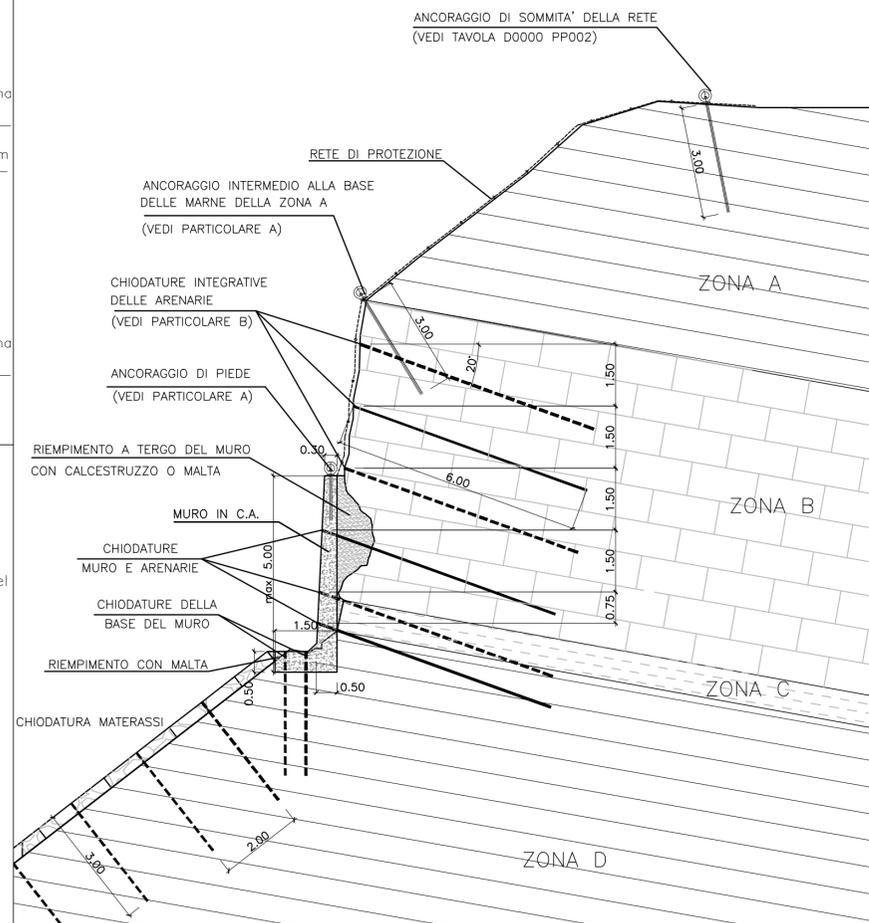

CONSORZIO DI BONIFICA CENTRO
CHIETI

DIGA DI PENNE SUL FIUME TAVO

INTERVENTI DI STABILIZZAZIONE SULLA
SPONDA SINISTRA DELL'INVASO

PROGETTO ESECUTIVO

SEZIONE TIPOLOGICA E PARTICOLARI COSTRUTTIVI DELL'INTERVENTO DI
PROTEZIONE DELLA PARETE CON RETE A DOPPIA TORSIONE

Data	Rev.	Redatto	STUDIO OLIVERO	Tavola numero	Scala
DIC 2010	00	Ident. FILE	E0000 PP001.dwg	E 00 00 PP 0 01	VARIE

PROGETTAZIONE

PROF. ING SERGIO OLIVERO

collaborazione
DOSS. ING STEFANIA BONI