




Legenda:

- A: Rivestimento con rete a doppia torsione (in alternativa pannelli in fune)
- B: Rivestimento con rete a doppia torsione (in alternativa pannelli in fune), rivestimento delle cavità con spritz-beton armato e chiodature delle arenarie
- C: Protezione delle marne tenere con muro in c.a.


- D: Mantellata con materassi "tipo Reno" da realizzare
- E: Mantellata con materassi "tipo Reno" esistente
- F: Rivestimento delle arenarie con spritz-beton

1, 2, 3, 4: Sezioni di cui eseguire il rilievo topografico


PARTICOLARE ZONE A E B
SCALA 1:100

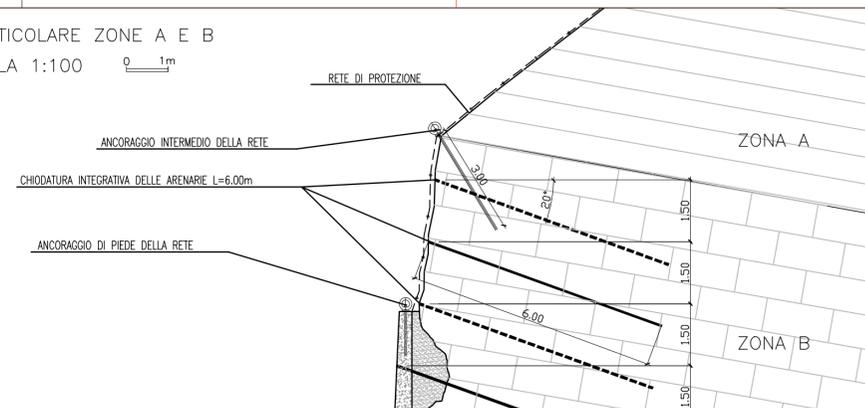

PARTICOLARE ZONA C
SCALA 1:100

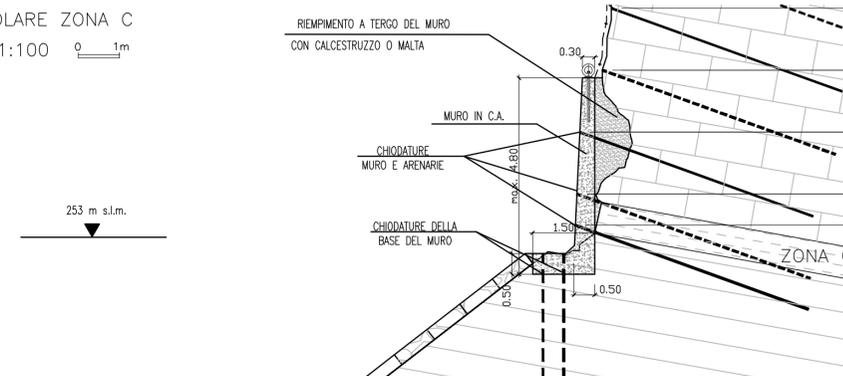

PARTICOLARE ZONA D
SCALA 1:100

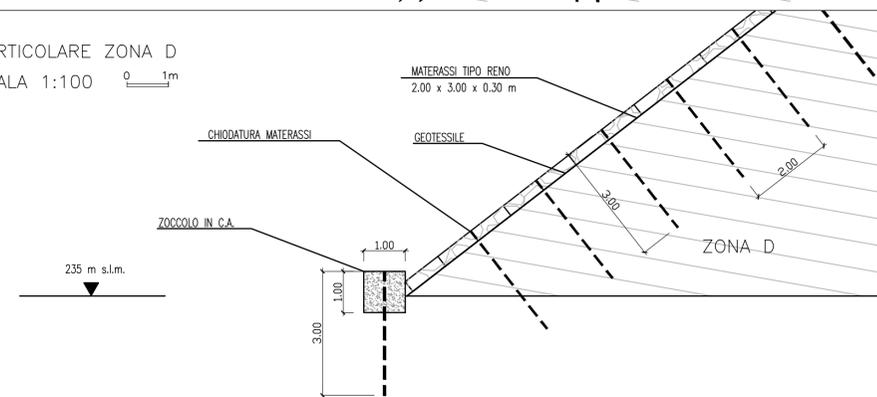

**CONSORZIO DI BONIFICA CENTRO
CHIETI**

DIGA DI PENNE SUL FIUME TAVO

**INTERVENTI DI STABILIZZAZIONE SULLA
SPONDA SINISTRA DELL'INVASO**

PROGETTO ESECUTIVO

**PROSPETTO FRONTALE DELLA SPONDA SINISTRA CON INDICAZIONE
DELLE SEZIONI TIPO DEGLI INTERVENTI DI STABILIZZAZIONE NEI DIVERSI SETTORI**

Data	Rev.	Redatto	STUDIO OLIVERO	Tavola numero	Scala
DIC 2010	00	Ident. FILE	E0000 SZ007.dwg	E 00 00 SZ 0 07	VARIE

PROGETTAZIONE

PROF. ING SERGIO OLIVERO

collaborazione

DOTT. ING STEFANIA BONI