


SEZIONE TRASVERSALE DEGLI INTERVENTI IN SPONDA SINISTRA

SCALA 1:100

0 1 2 3 4 5m

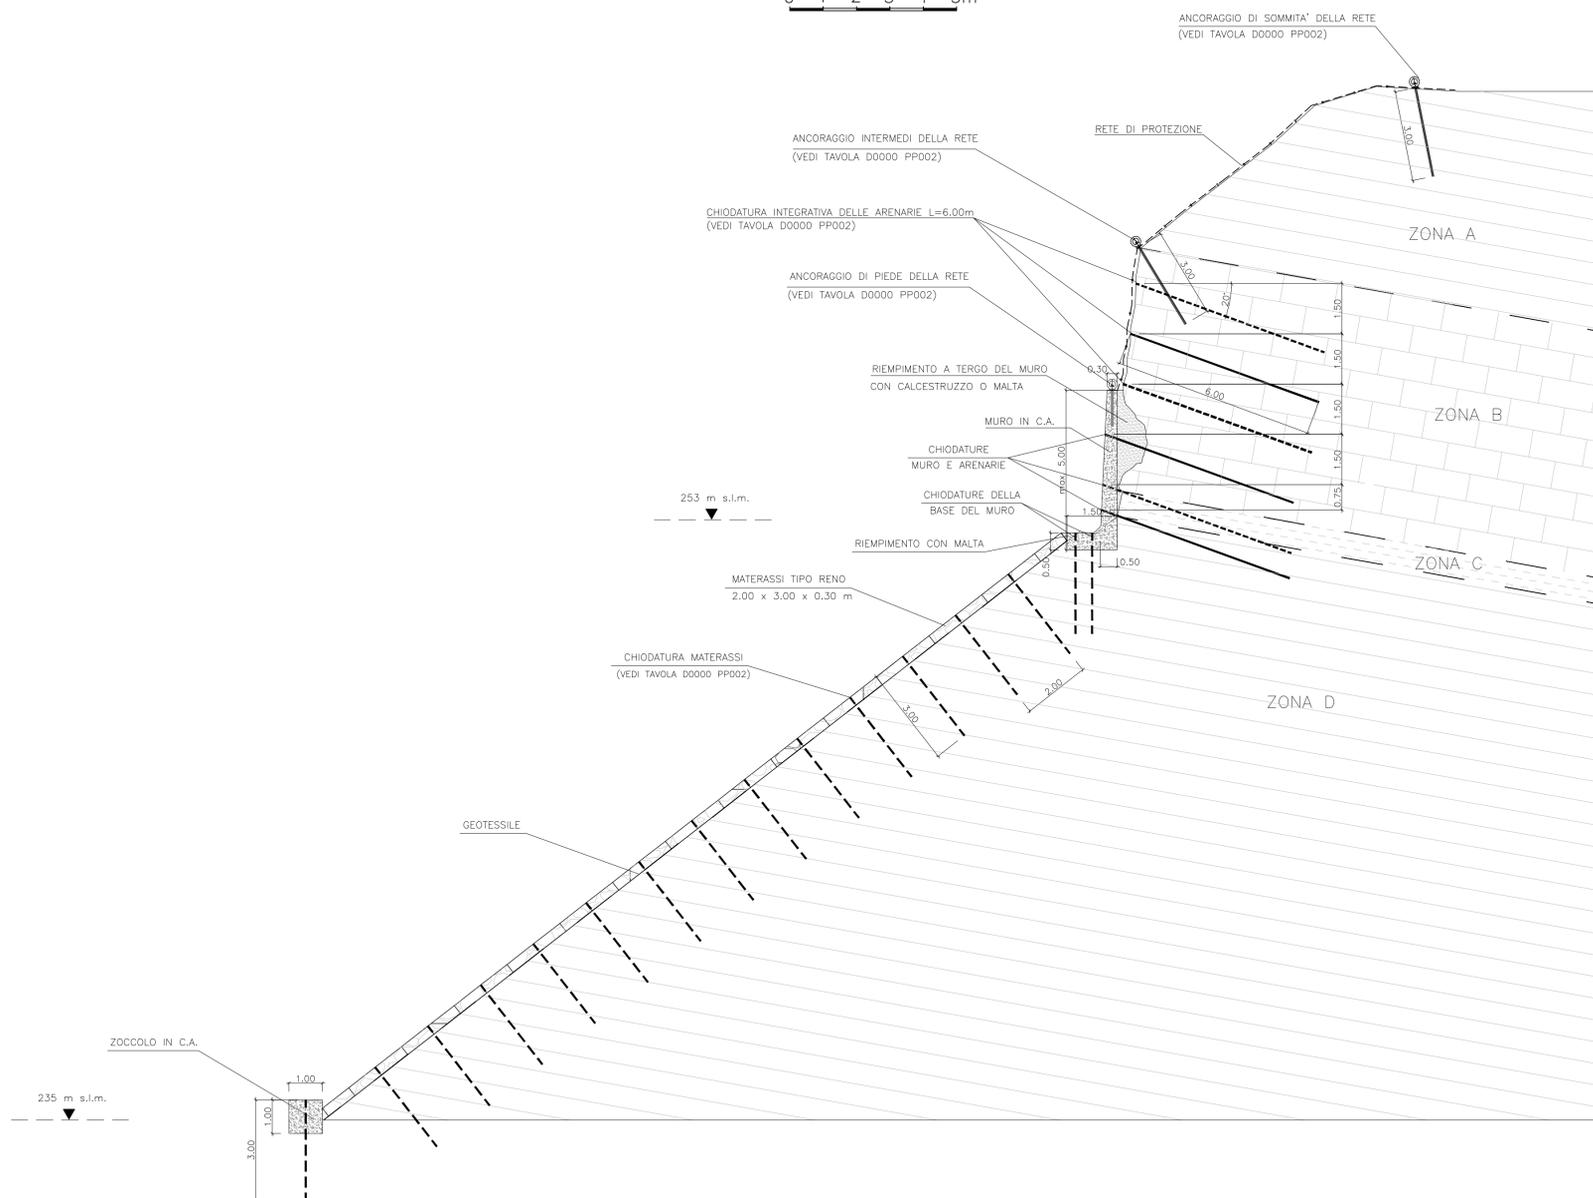

CONSORZIO DI BONIFICA CENTRO
CHIETI

DIGA DI PENNE SUL FIUME TAVO

INTERVENTI DI STABILIZZAZIONE SULLA
SPONDA SINISTRA DELL'INVASO

PROGETTO ESECUTIVO

SEZIONE TRASVERSALE TIPOLOGICA DEGLI INTERVENTI IN SPONDA SINISTRA

Data	Rev.	Redatto	STUDIO OLIVERO	Tavola numero	Scale
DIC 2010	00	Ident. FILE	E0000 SZ008.dwg	E 00 00 SZ 0 08	1:100

PROGETTAZIONE

PROF. ING SERGIO OLIVERO

collaborazione
DOTT. ING STEFANIA BONI