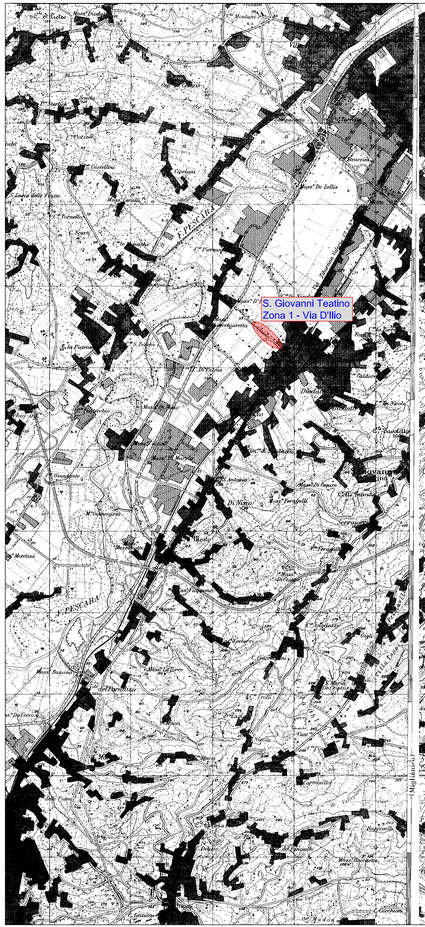

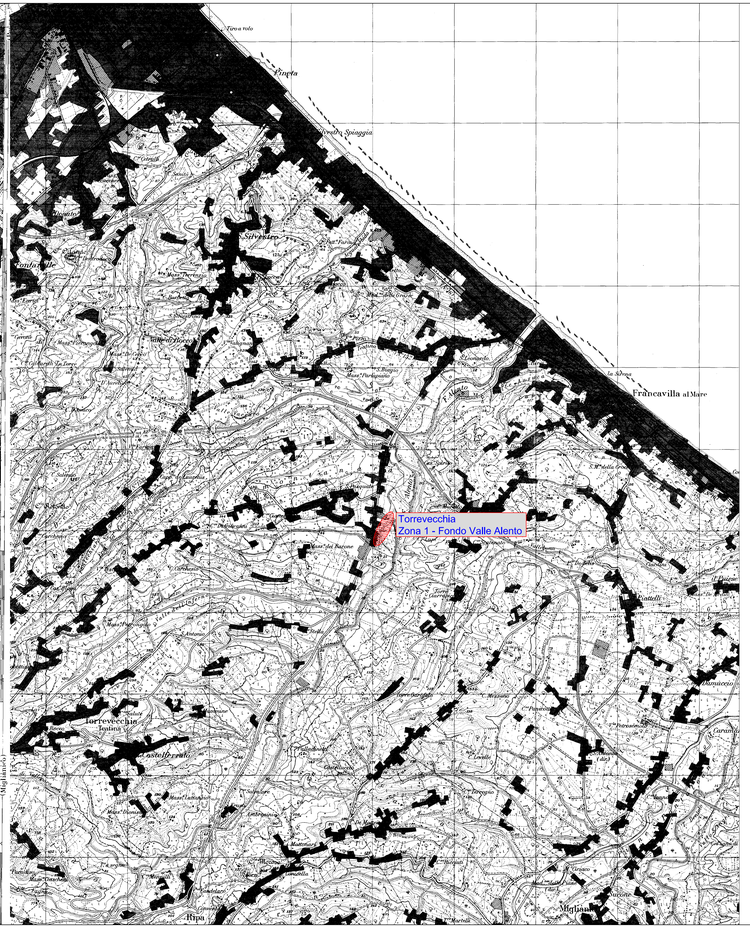

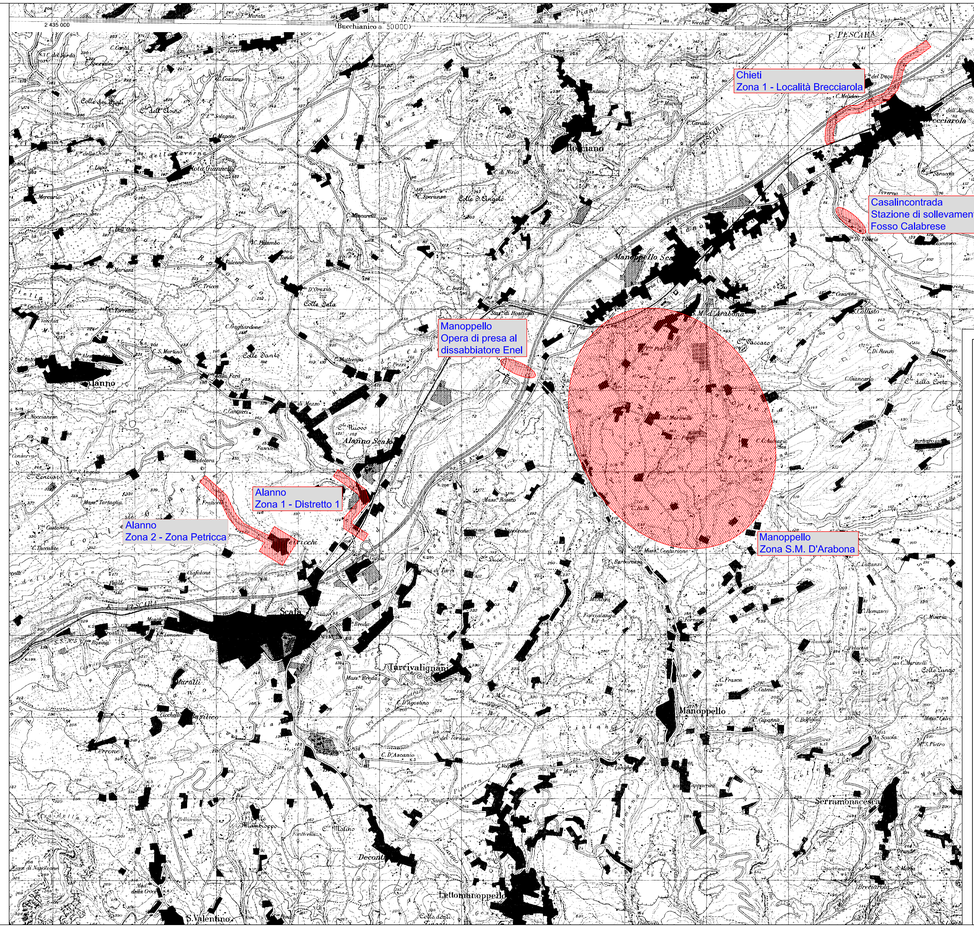

CONSORZIO DI BONIFICA CENTRO

Bacino SALINE-PESCARA-ALENTO-FORO
Via Gizio, 36 - 66013 Chieti

PROGETTO ESECUTIVO

Interventi per l'ammodernamento della rete irrigua

Tavola N° 1

COROGRAFIA GENERALE

Scala 1:25000

PROGETTAZIONE
C. & S. DI GIUSEPPE INGEGNERI ASSOCIATI S.r.l.
D.T.: Dott. Ing. Sante DI GIUSEPPE
Via Cesur, 45
66010 Palombaro (Ch)
Tel. 0871/995650 fax 0871/895218
e-mail: sandig@tin.it

DIREZIONE LAVORI
UFFICIO TECNICO
Consorzio di Bonifica Centro

APPROVAZIONI
Il. R.U.P.
D.ssa Angela BERARDUCCI

SPAZIO RISERVATO ALL'UFFICIO

Progetto:	546
Committente:	Consorzio Bonifica Centro
Numero:	546 E T 01 — Revisione 00
ELABORATO DA:	data
VERIFICATO DA:	data
Risultato verifica	1 2 3
DATA	