



CONSORZIO DI BONIFICA "CENTRO"
Bacino Saline-Pescara - Merito-Faro
Via Garibaldi - 01021 S. CHIETI (CH) - Italia

EFFICIENTAMENTO RISORSA IDRICA
REALIZZAZIONE ATTREZZATURE PER L'AUTOMAZIONE ED IL RISPARMIO
IDRICO - FUNZIONALI AL MONITORAGGIO ED ALLA MISURAZIONE DEI
VOLUMI DI ACQUA UTILIZZATI

PLANIMETRIA 1:2.000
Comune di Loreto Aprutino Pg. 13


Il Progettista
Dott. Fg. Cesare Giordano

Il Collaboratore
Ingegn. Antonio Santoni

Il Responsabile del Procedimento
Dott. Massimiliano Giordano

Data 12 Dic. 2018 Allegato N° 3/10

Consorzio di Bonifica "Centro" - Tel. 0734/9451 - Fax 0734/945299 - Sito: www.consorzio-centro.it - E-Mail: consorzio@consorzio-centro.it
Fogli come in Lista

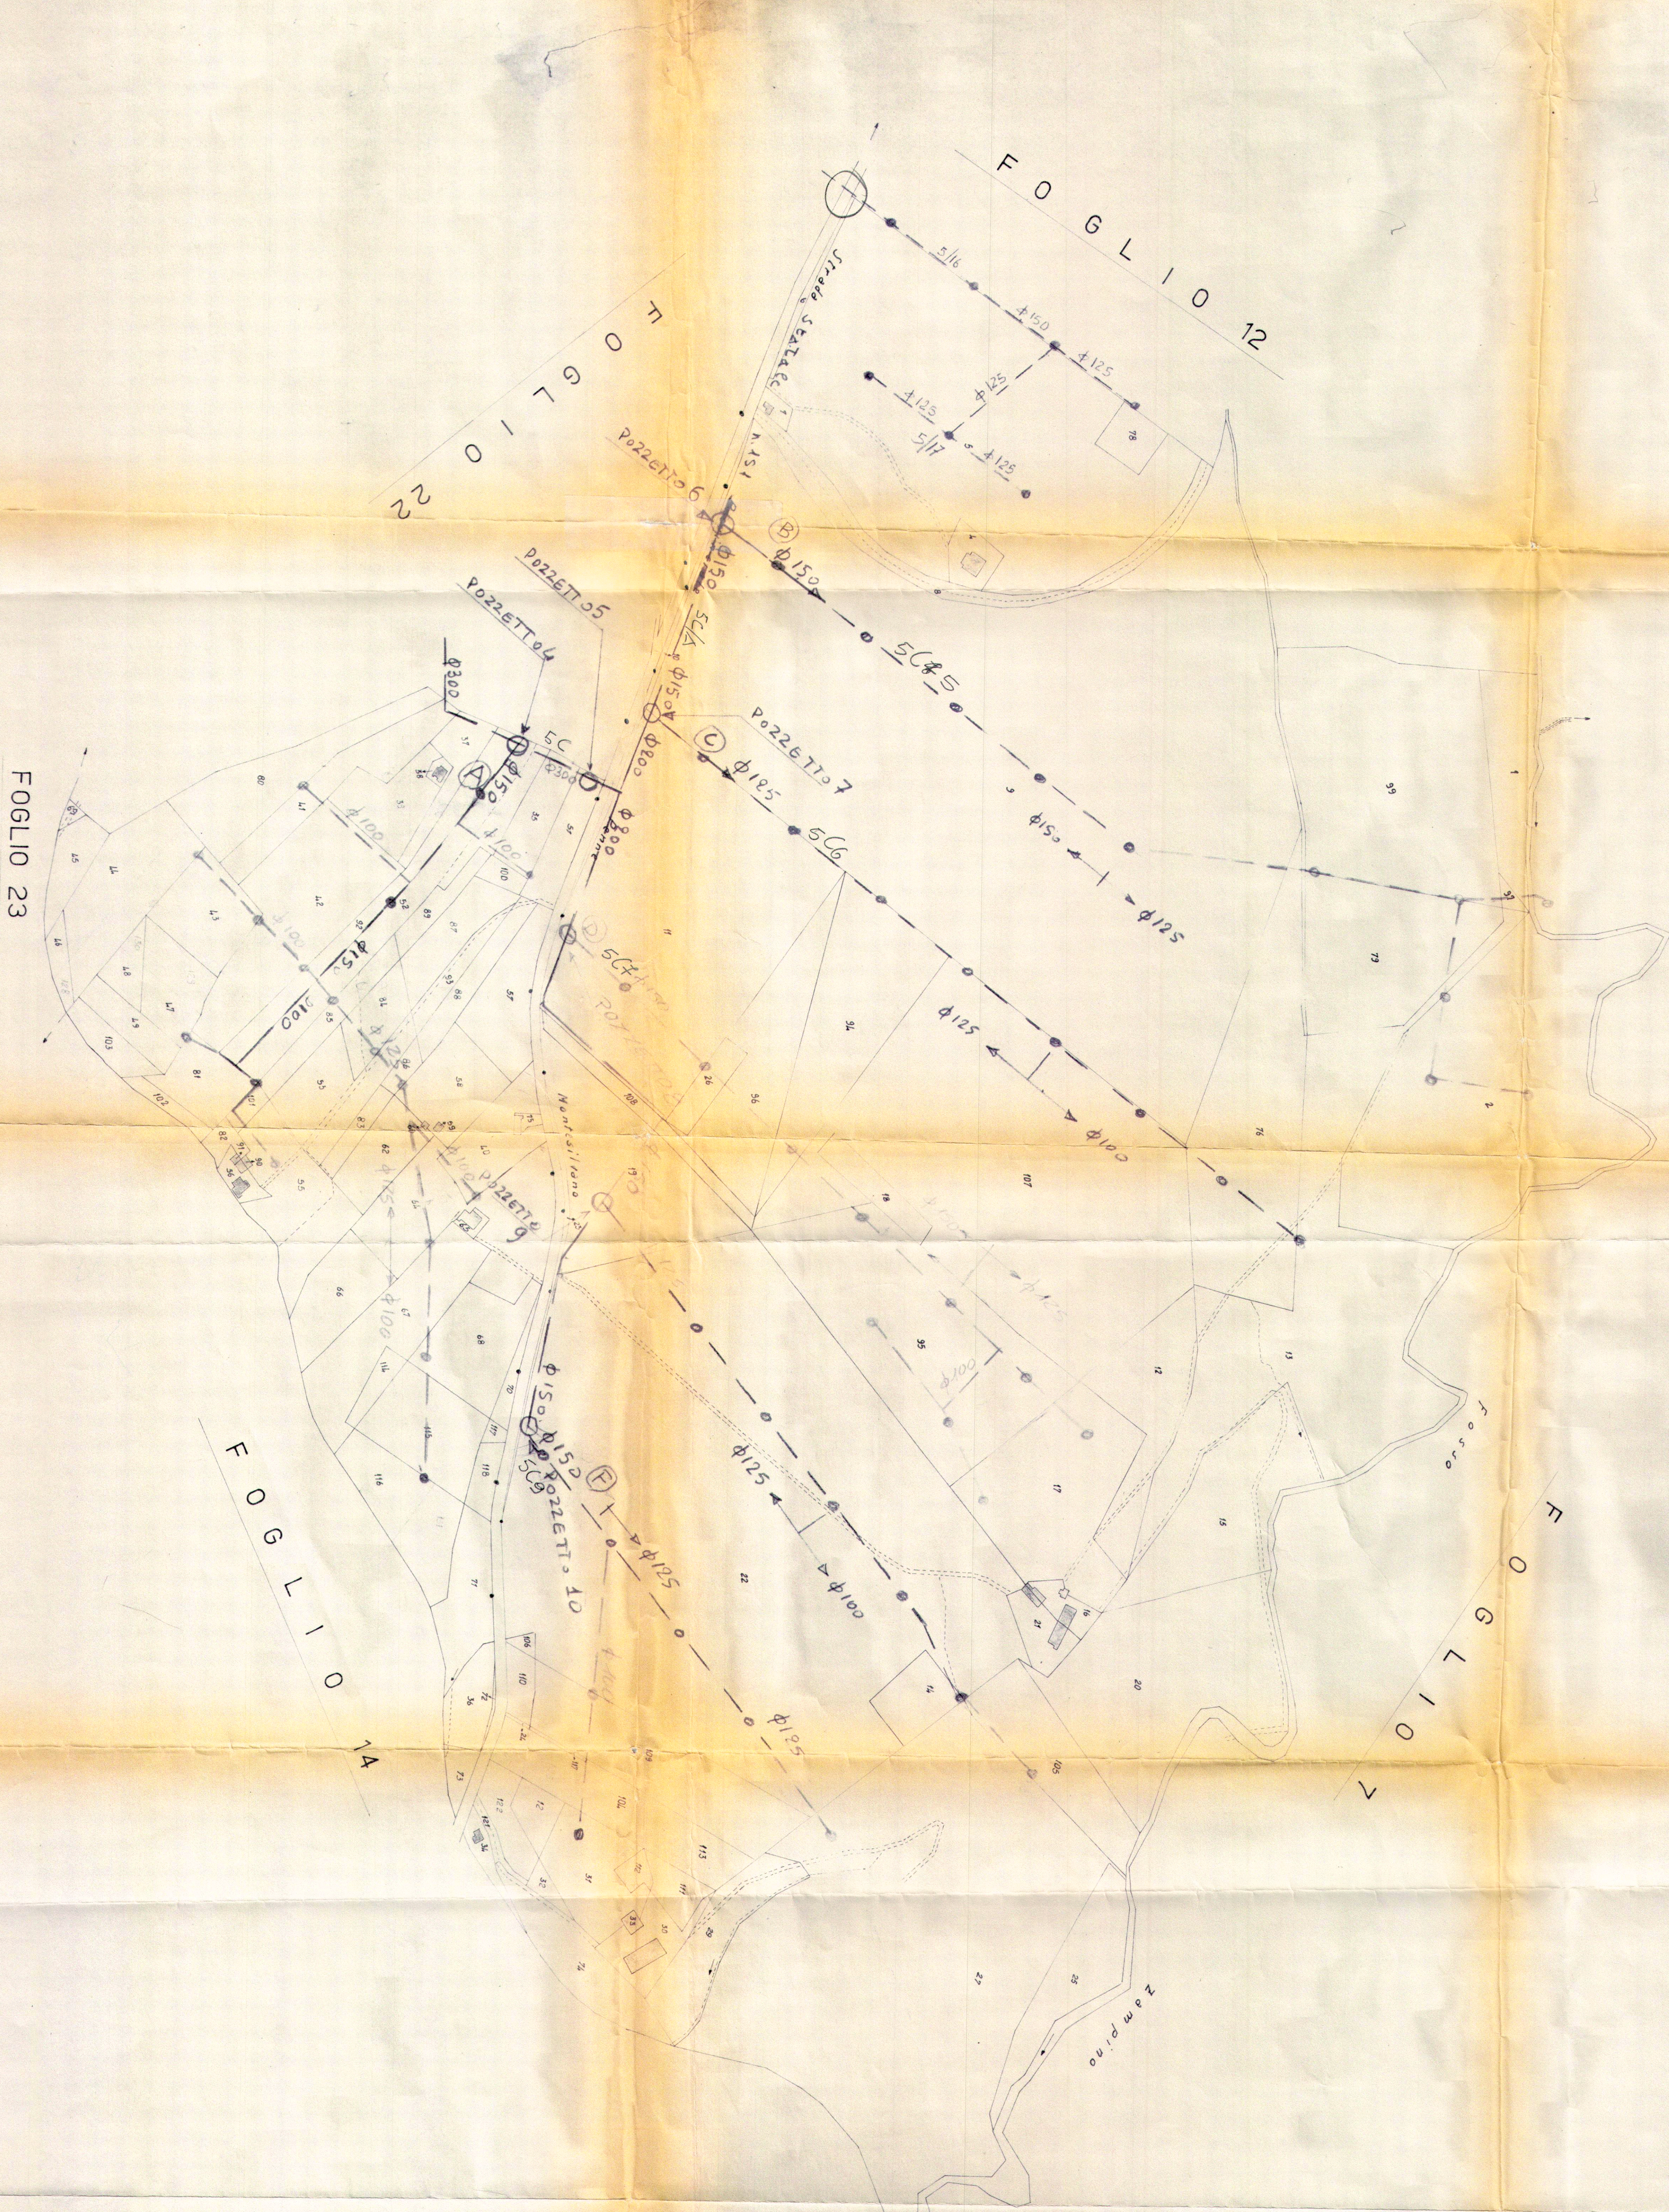

Comune di Loreto Aprutino
FOGLIO 13
Sc. 21/a 1/2000