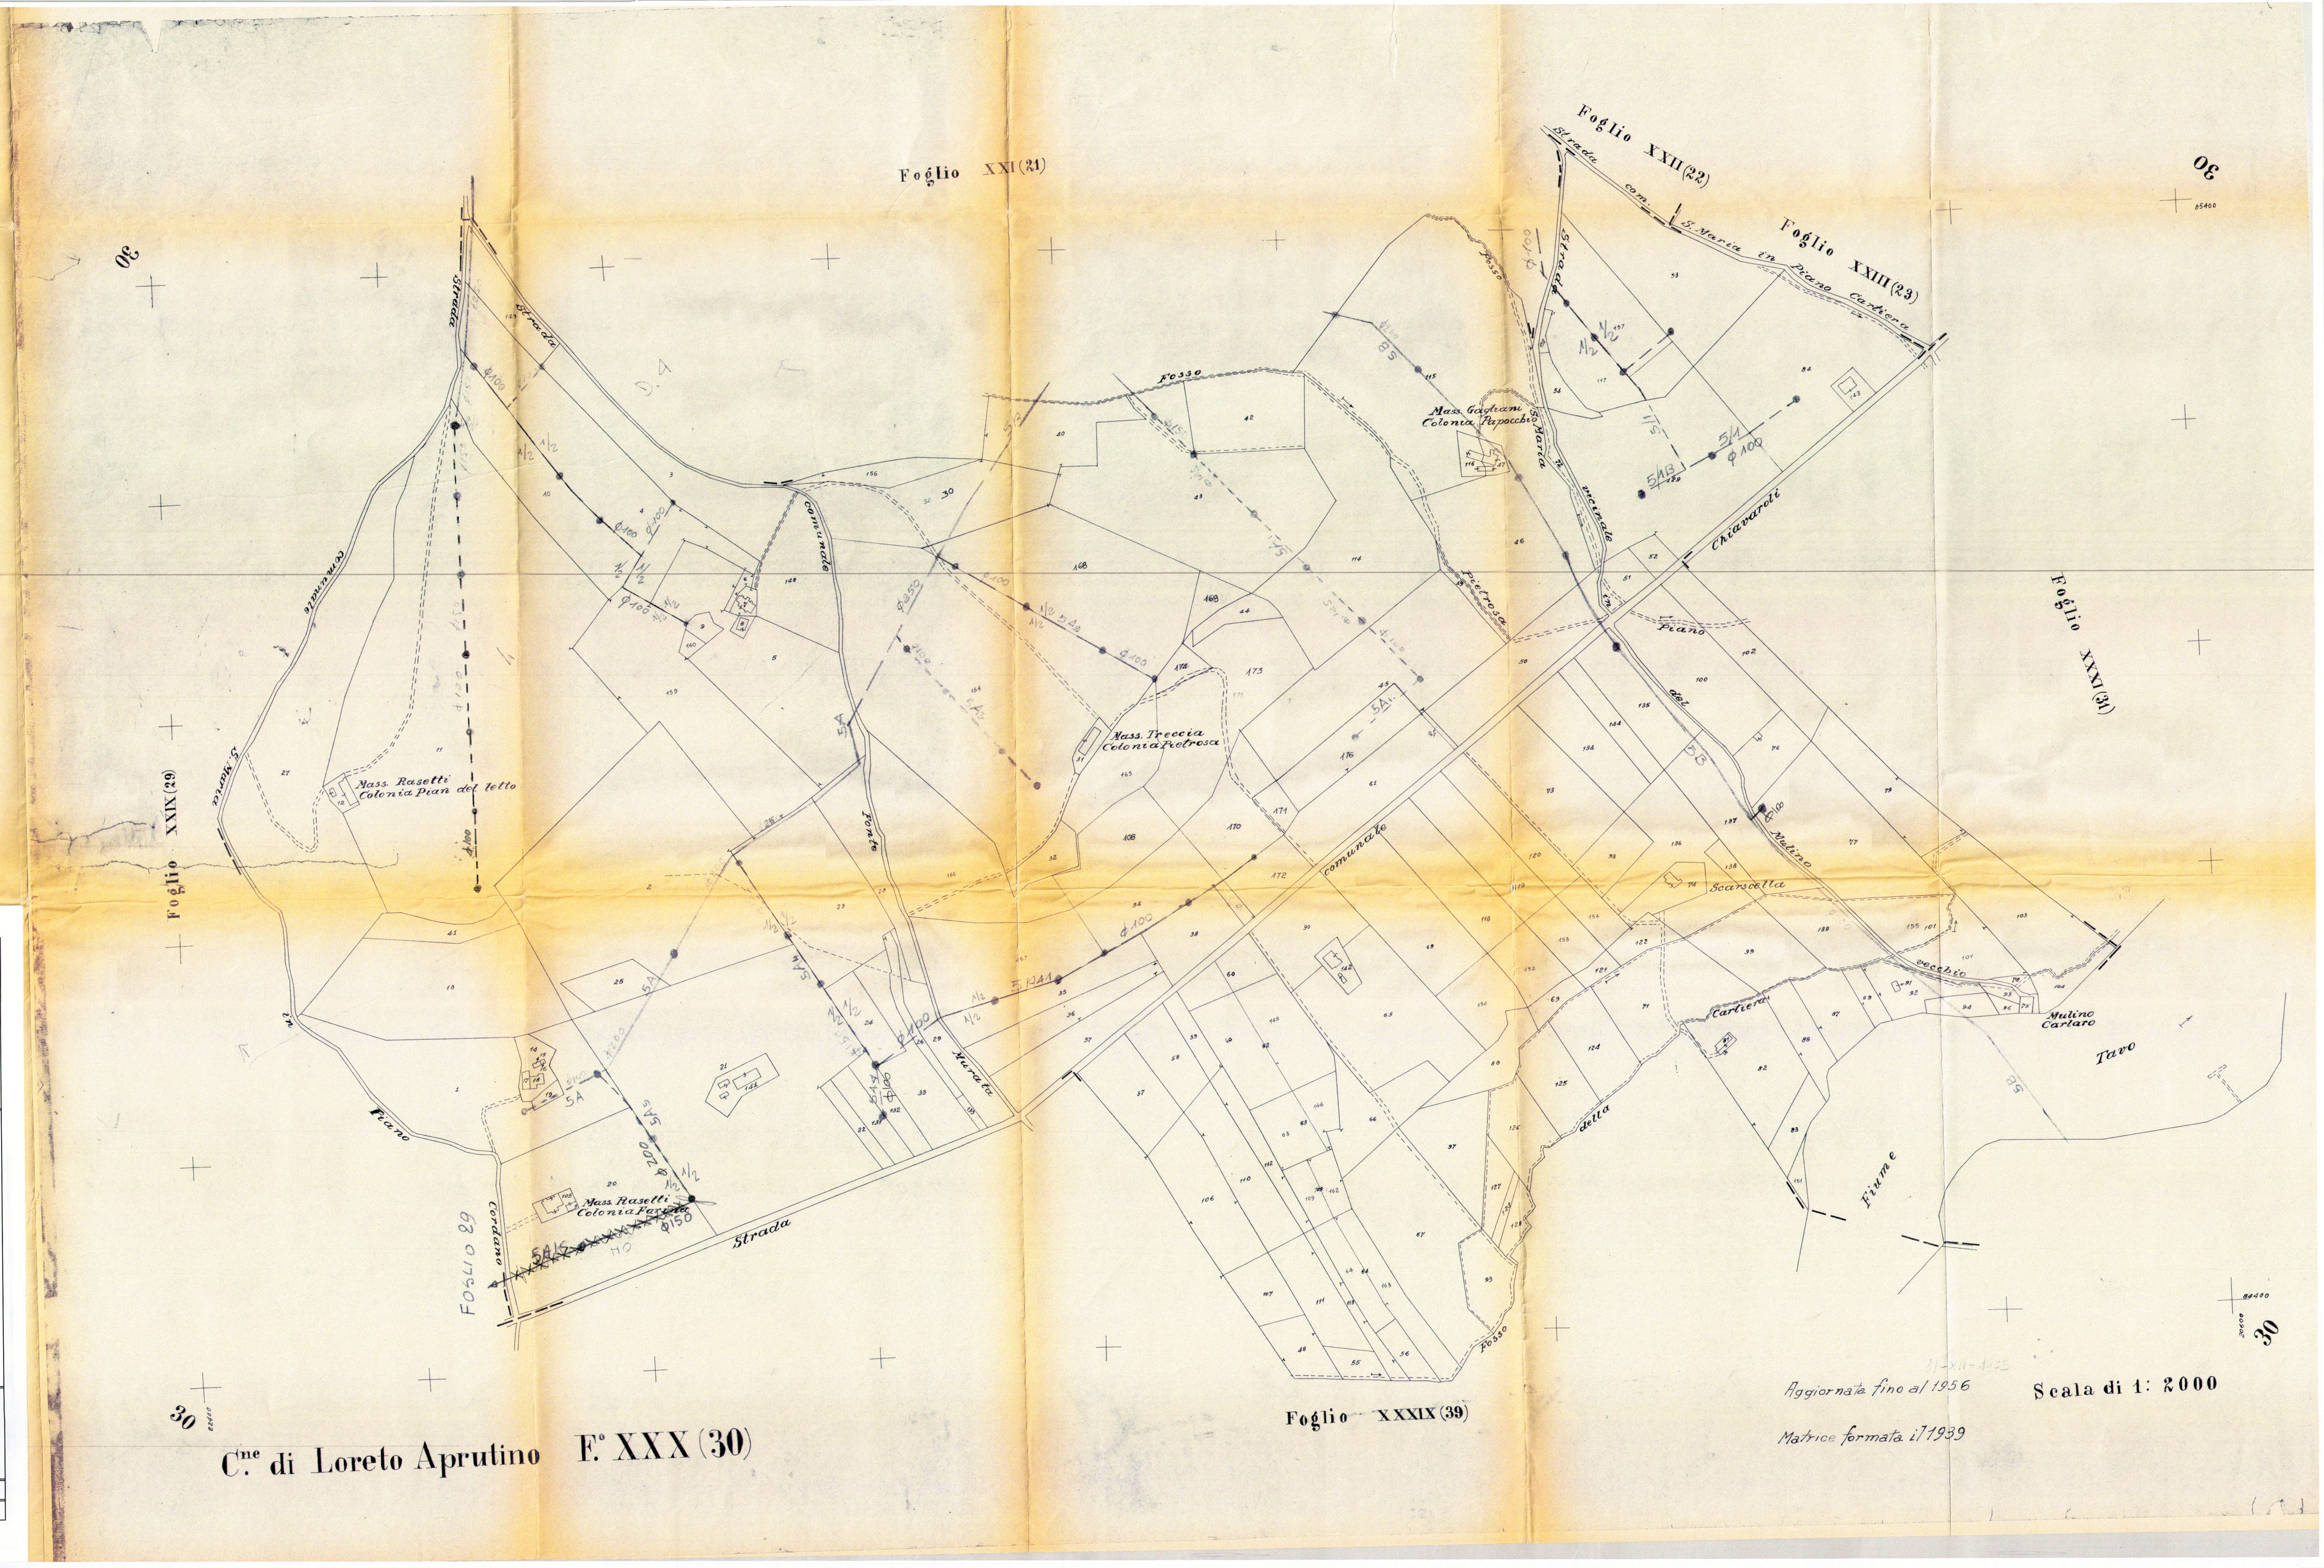

CONSORZIO DI BONIFICA "CENTRO"
Bacino Saline-Pescara- Alento-Foro
Via Giulio 36 - CHIETI SCALO

EFFICIENTAMENTO RISORSA IDRICA
REALIZZAZIONE ATTREZZATURE PER L'AUTOMAZIONE ED IL RISPARMIO IDRICO, FUNZIONALI AL MONITORAGGIO ED ALLA MISURAZIONE DEI VOLUMI DI ACQUA UTILIZZATI

PLANIMETRIA 1:2.000

Comune di Loreto Aprutino Fg. 30

Il Progettista
Dott. Ing. Cesare Garofalo

Il Responsabile del Procedimento
Dott. Massimiliano Giardinelli

Il Collaboratore
Geom. Antonio Barisani

Data 12 DIC. 2018

Allegato N° 3/21

Consorzio di Bonifica "Centro" - Tel. 087/158821 - Fax 087/160798 - Sito: www.bonificacentro.it - E-Mail: ctcentro@bonificacentro.it

Test x contab tav LDE/tde